

Dobromierz, dnia 2. grudnia 2016 r.

WYPIS

Z MIEJSCOWEGO PLANU ZAGOSPODAROWANIA PRZESTRZENNEGO GMINY DOBROMIERZ Z WYŁĄCZENIEM WSI SZYMANÓW

Zgodnie z Miejscowym planem zagospodarowania przestrzennego Gminy Dobromierz z wyłączeniem wsi Szymanów, zatwierdzonym uchwałą VIII/44/03 Rady Gminy Dobromierz z dnia 28 marca 2003 r., ogłoszoną w Dzienniku Urzędowym Województwa Dolnośląskiego dnia 24 czerwca 2003 r., Nr 86, pozycja 1780, dla terenu działki położonej w obrębie **Gniewków** obowiązują następujące ustalenia:

dz. nr 14

RP –Teren gruntów rolnych bez prawa zabudowy

1. Warunki zagospodarowania terenu
 - 1.1 Zasady zagospodarowania wg przepisów szczególnych
 - 1.2. Adaptuje się istniejący układ terenów rowów i urządzeń odprowadzających wody powierzchniowe, ciągów komunikacyjnych obsługujących tereny rolne oraz ciągów pieszych i rowerowych.
 - 1.3. Dopuszcza się zmianę układu w/w elementów oraz użytkowania rolniczego stosownie do potrzeb gospodarki rolnej.
2. Szczególne warunki zagospodarowania terenu
 - 2.1 Zakaz wprowadzania zabudowy mieszkaniowej w tym zabudowy związanej z rolnictwem i przetwórstwem rolno – spożywczym.

Tereny komunikacji kołowej o klasie dróg "D" - dojazdowych


Niniejszy wypis wydano na wniosek Referatu Budownictwa i Rolnictwa Urzędu Gminy Dobromierz, plac Wolności 24, 58-170 Dobromierz.

Zgodnie z ustawą z dnia 16 listopada 2006 r. o opłacie skarbowej (Dz. U. z 2016 r. poz. 1827) zwolniony z opłaty.

Otrzymują:

1. Wnioskodawca
2. a/a

WÓJT
Jerzy Ułdin

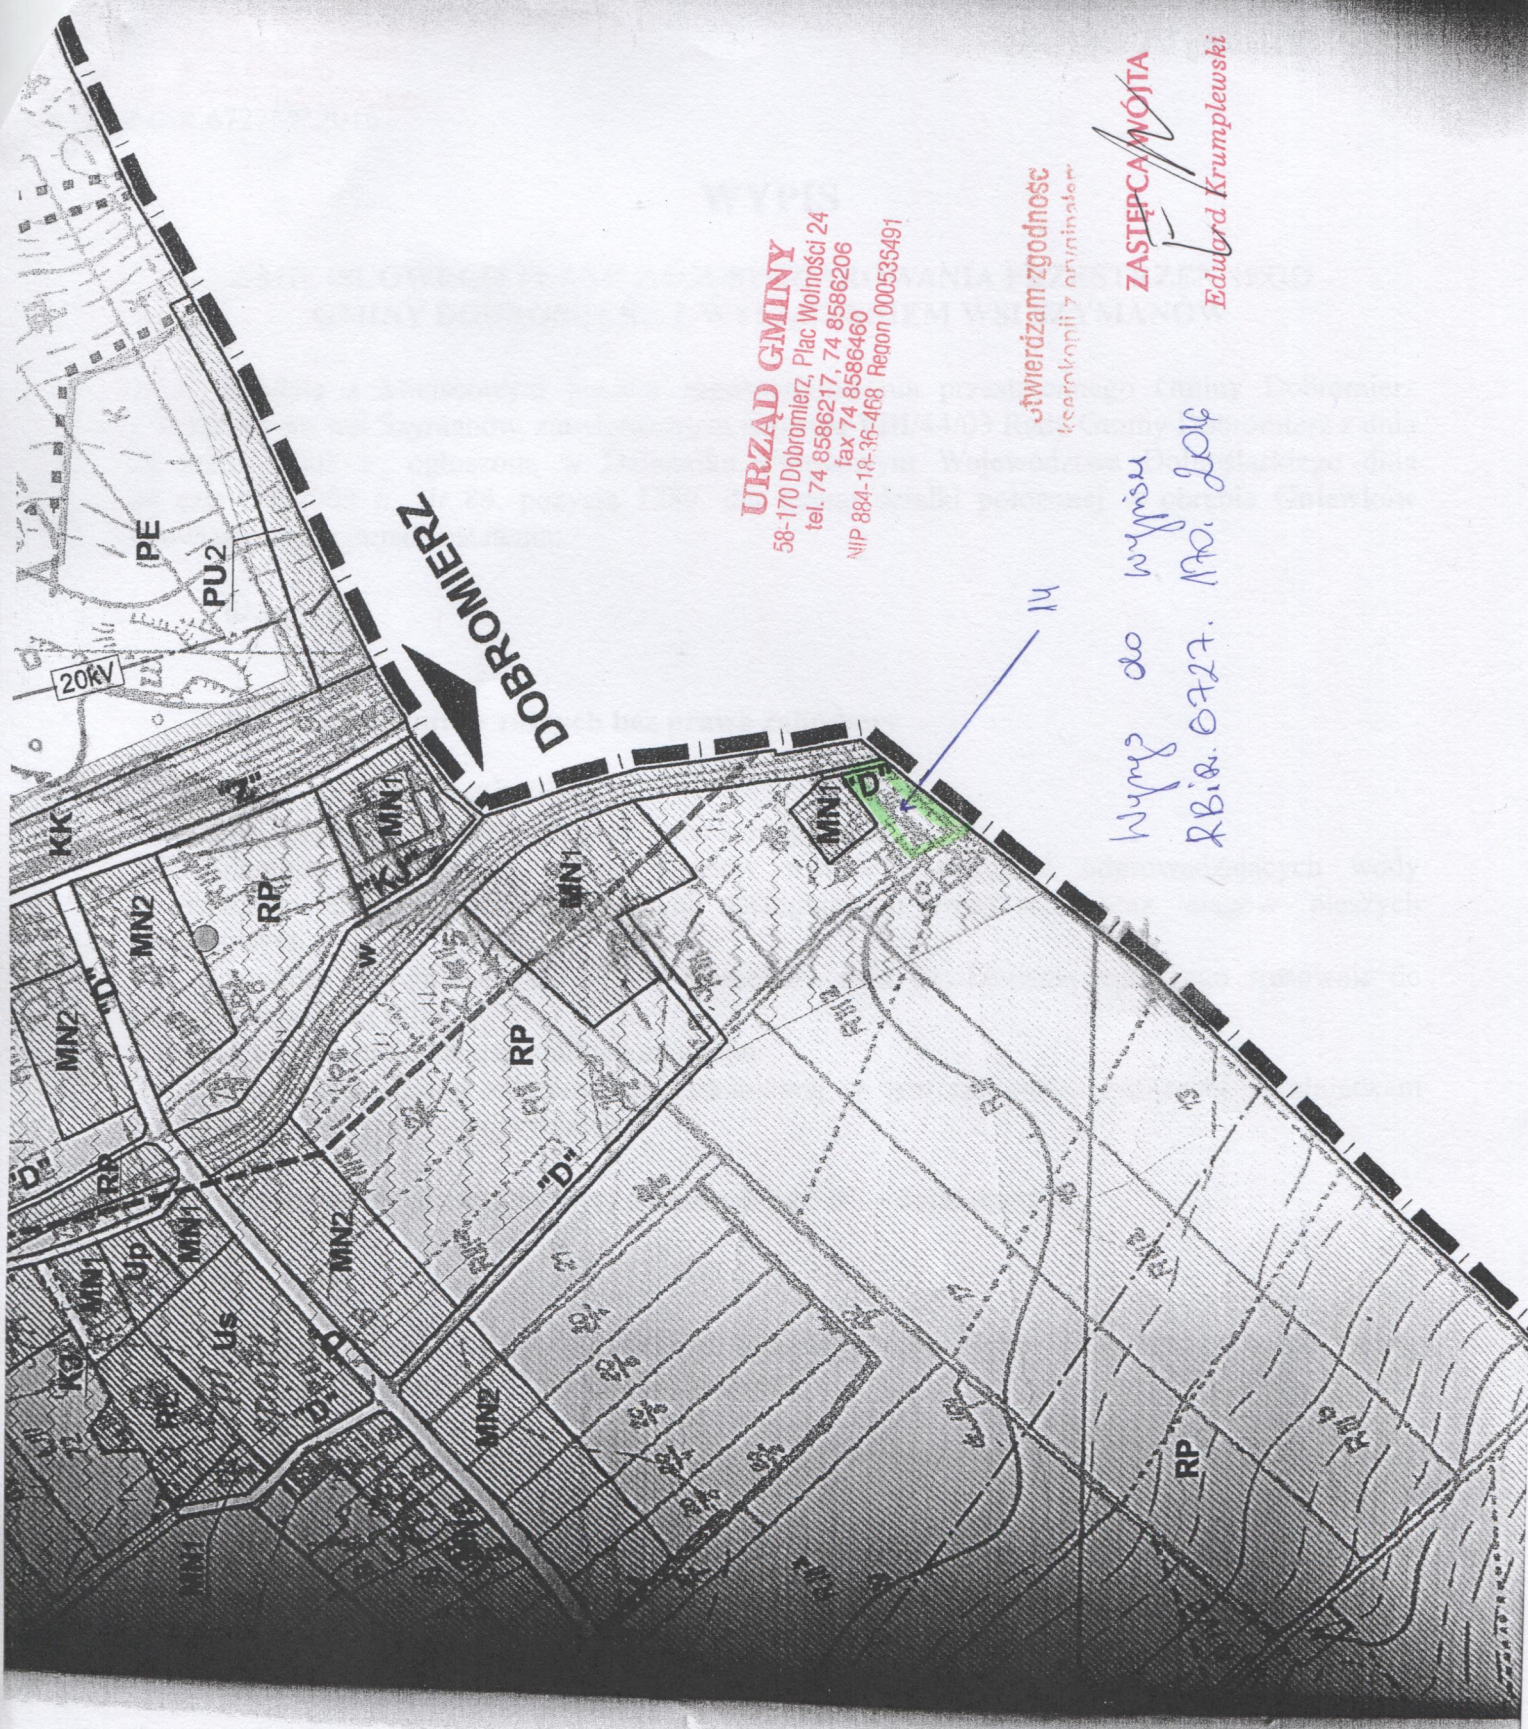

URZĄD GMINY
58-170 Dobromierz, Plac Wolności 24
tel. 74 8586217, 74 8586206
fax 74 8586460
NIP 884-18-36-468 Regon 000535491

Stwierdzam zgodność
kserokopii z oryginałem

ZASTĘPCA WÓJTY
Eduard Krumplewski

Wyrz. do wyřisu
Rb. 0727. 170. 2016