


SIEĆ KANALIZACJI SANITARNEJ
grawitacyjna

SIEĆ KANALIZACJI SANITARNEJ
tłoczna

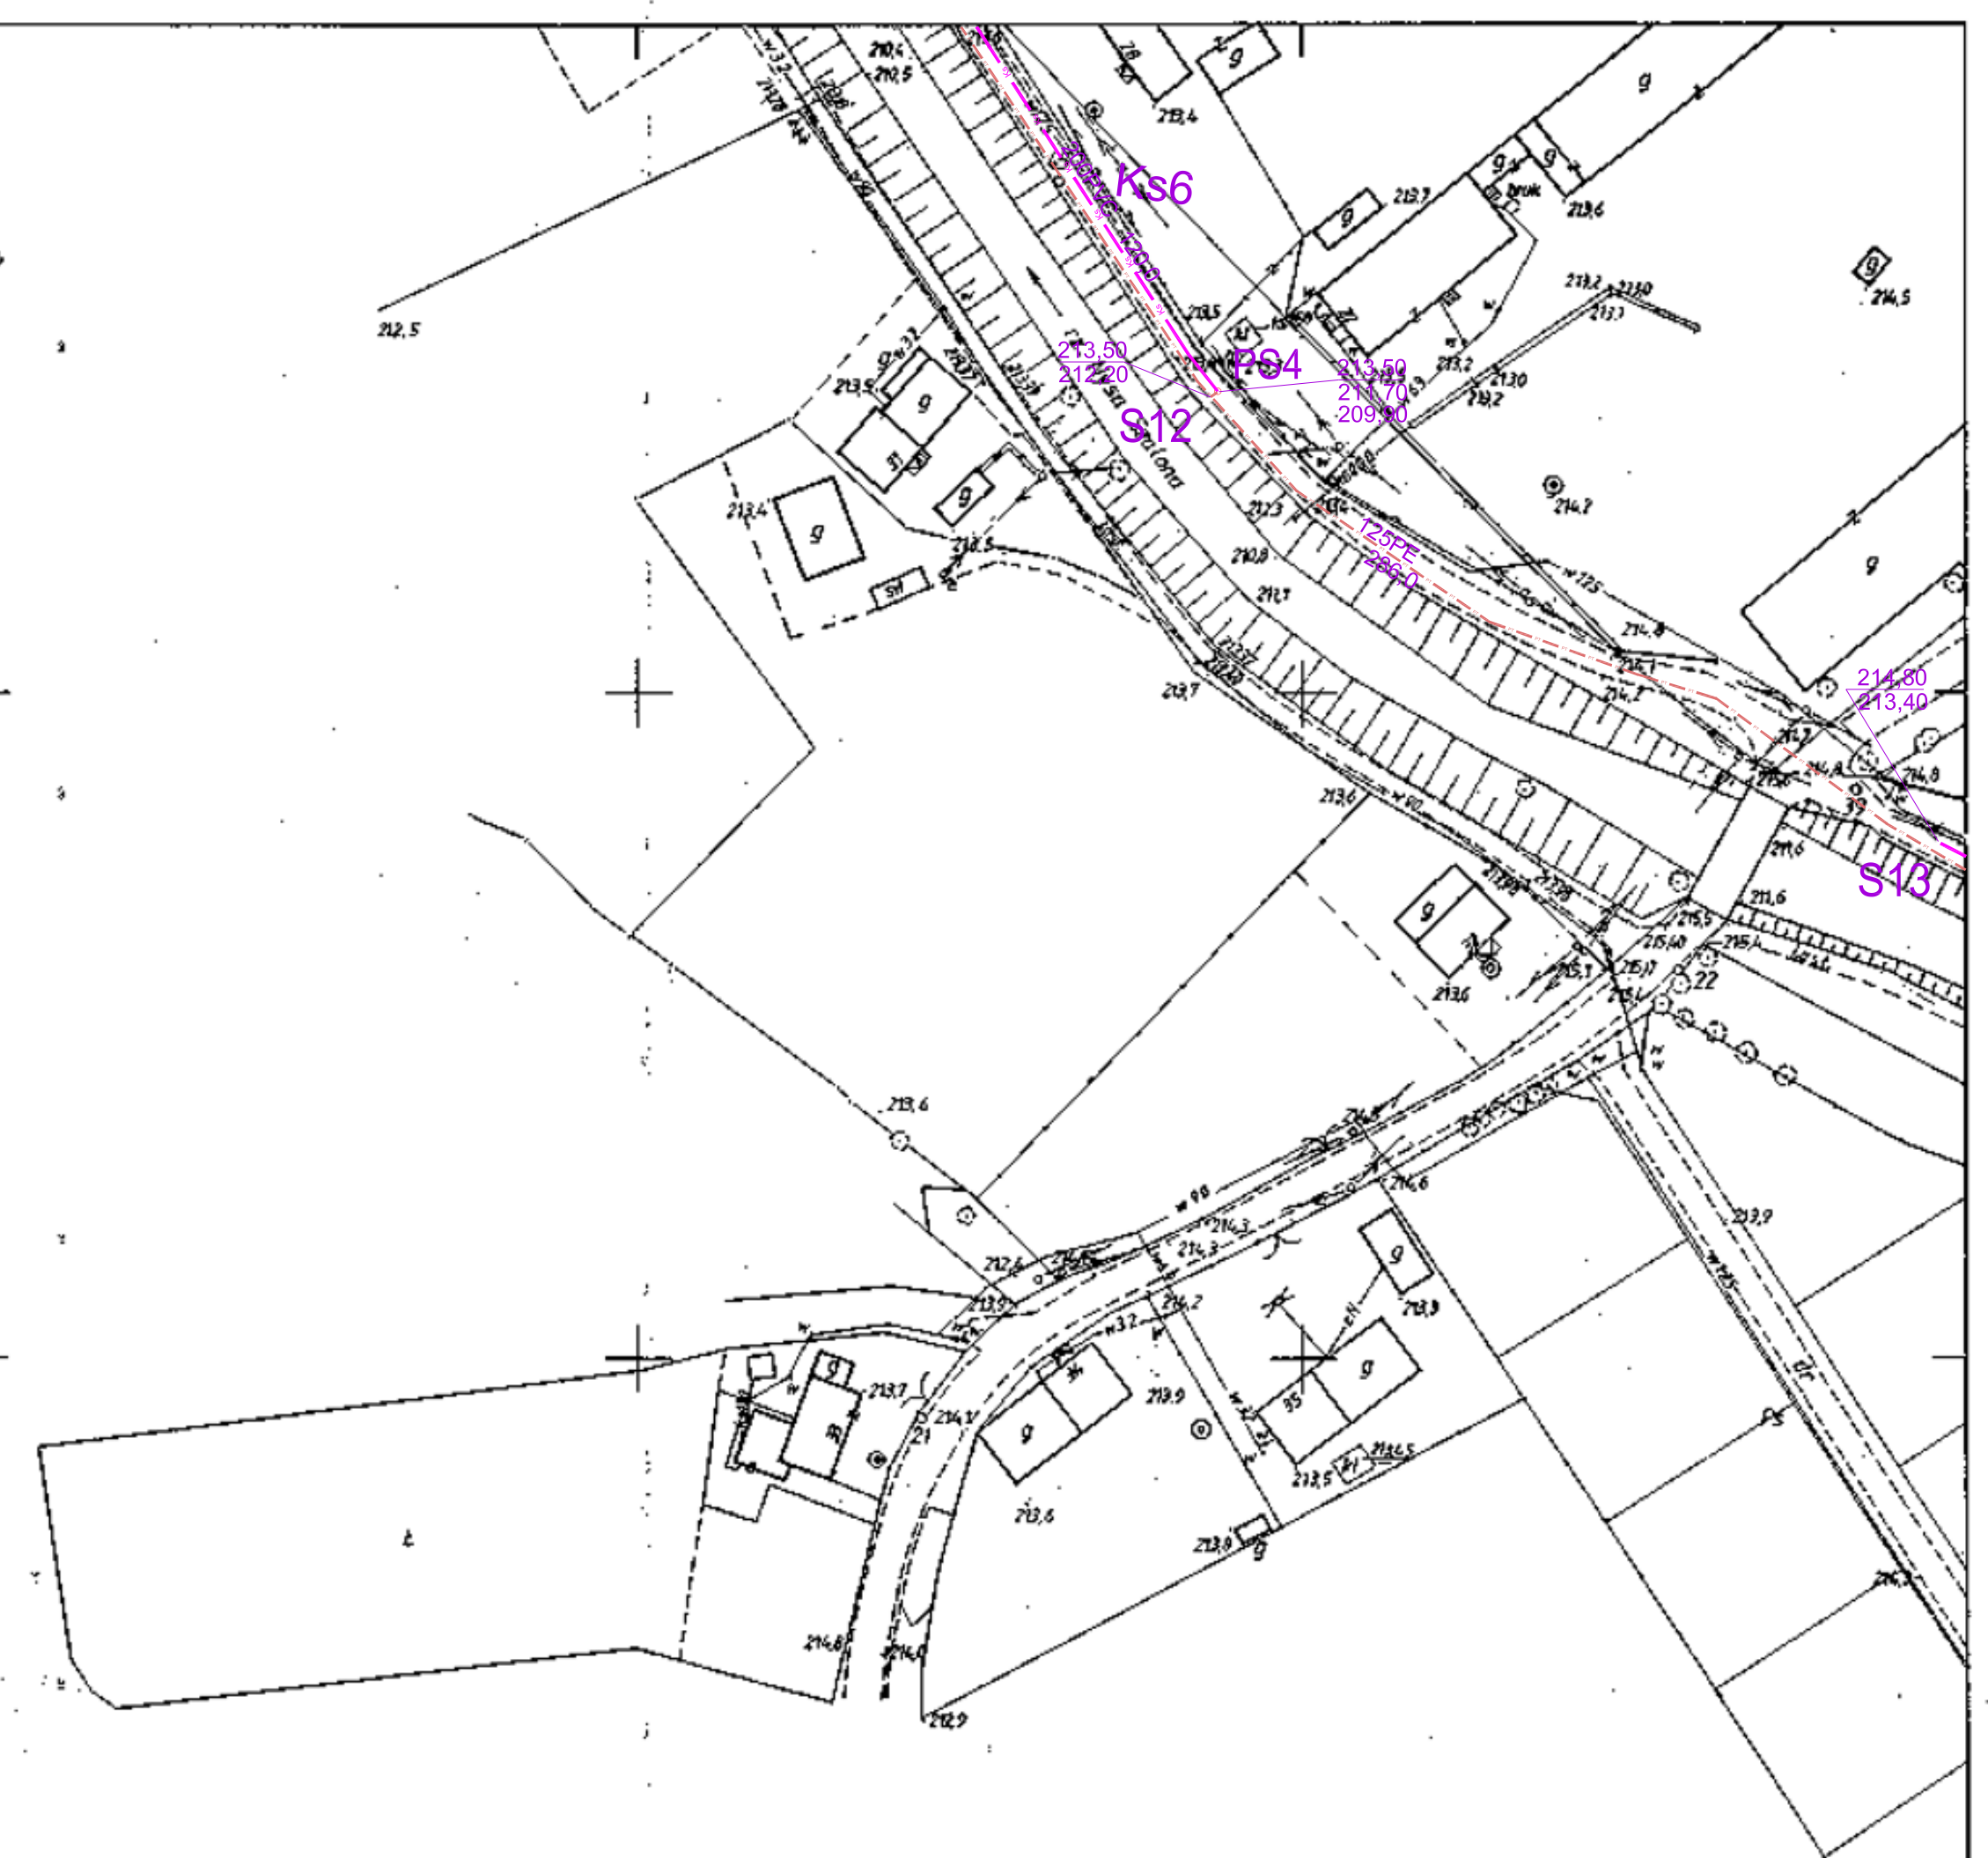

Projektant	mgr inż. M. Kowalski upr. proj. 380.DOS.09	Podziałka	1:1000	Stadium	Koncepcja
Nazwisko		Podpis		Data	11.2016
ENVI CONSULTING Marek Gazda ul. J. Brzechwy 3 49-300 Brzeg			Inwestor: GMINA DOBROMIERZ pl. Wolności 24 58-170 Dobromierz		
Obiekt: Budowa kanalizacji sanitarnej w Aglomeracji Gniewków gmina Dobromierz - I Etap, budowa sieci kanalizacji sanitarnej w Czernicy, Gniewkowie i Dzierzkowie			Załącznik nr 4.3 do PFU-3 Kopia mapy zasadniczej wersja 0.0		
Numer rysunku:			IS06		

Posiadać się zgodność niniejszej
kopi z Urzędem m. St. Warszawy
powszechnego zarządcy gospodarki
i kanalizacyjnej
STAROSTA ŚWIDNICKI
inny materiały
2021-2023 6318
16-07-2016


MAPA SYTUACYJNO-WYSOKOŚCIOWA
WOJ. DOLNOŚLĄSKIE
POW. ŚWIDNICKI
GMINA DOBROMIERZ
Skala 1:1000

MAPA ZASADNICZA

Zatwierdzona w r. 1995 przez
PROTEGO
ZAKŁAD PROJEKTOWO BADAWCZY PRODUKCYJNY
I HANDLOWY WE WROCŁAWIU

Dyrektor dr inż. Włodzimierz Kietbasiewicz 16.X.95r.

Nakładki Tematyczne	
Sytuacja planowa (mapa zasadnicza)	50/10
Plan sytuacyjny	
Plan wysokościowy	
Plan techniczny	
Plan wykonawczy	

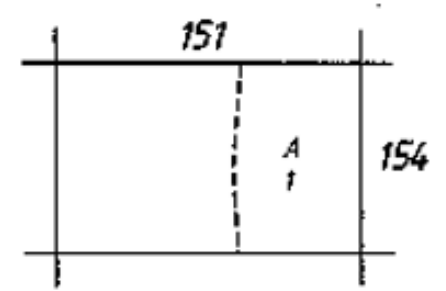

A. Gm. Dobromierz woj.
1. obr. Gniewków

WODKIEWICZ Włodzisław
DELEGATURA W ŚWIDNICY
12-1996A
16-07-2016

462.123.153
1:1000