


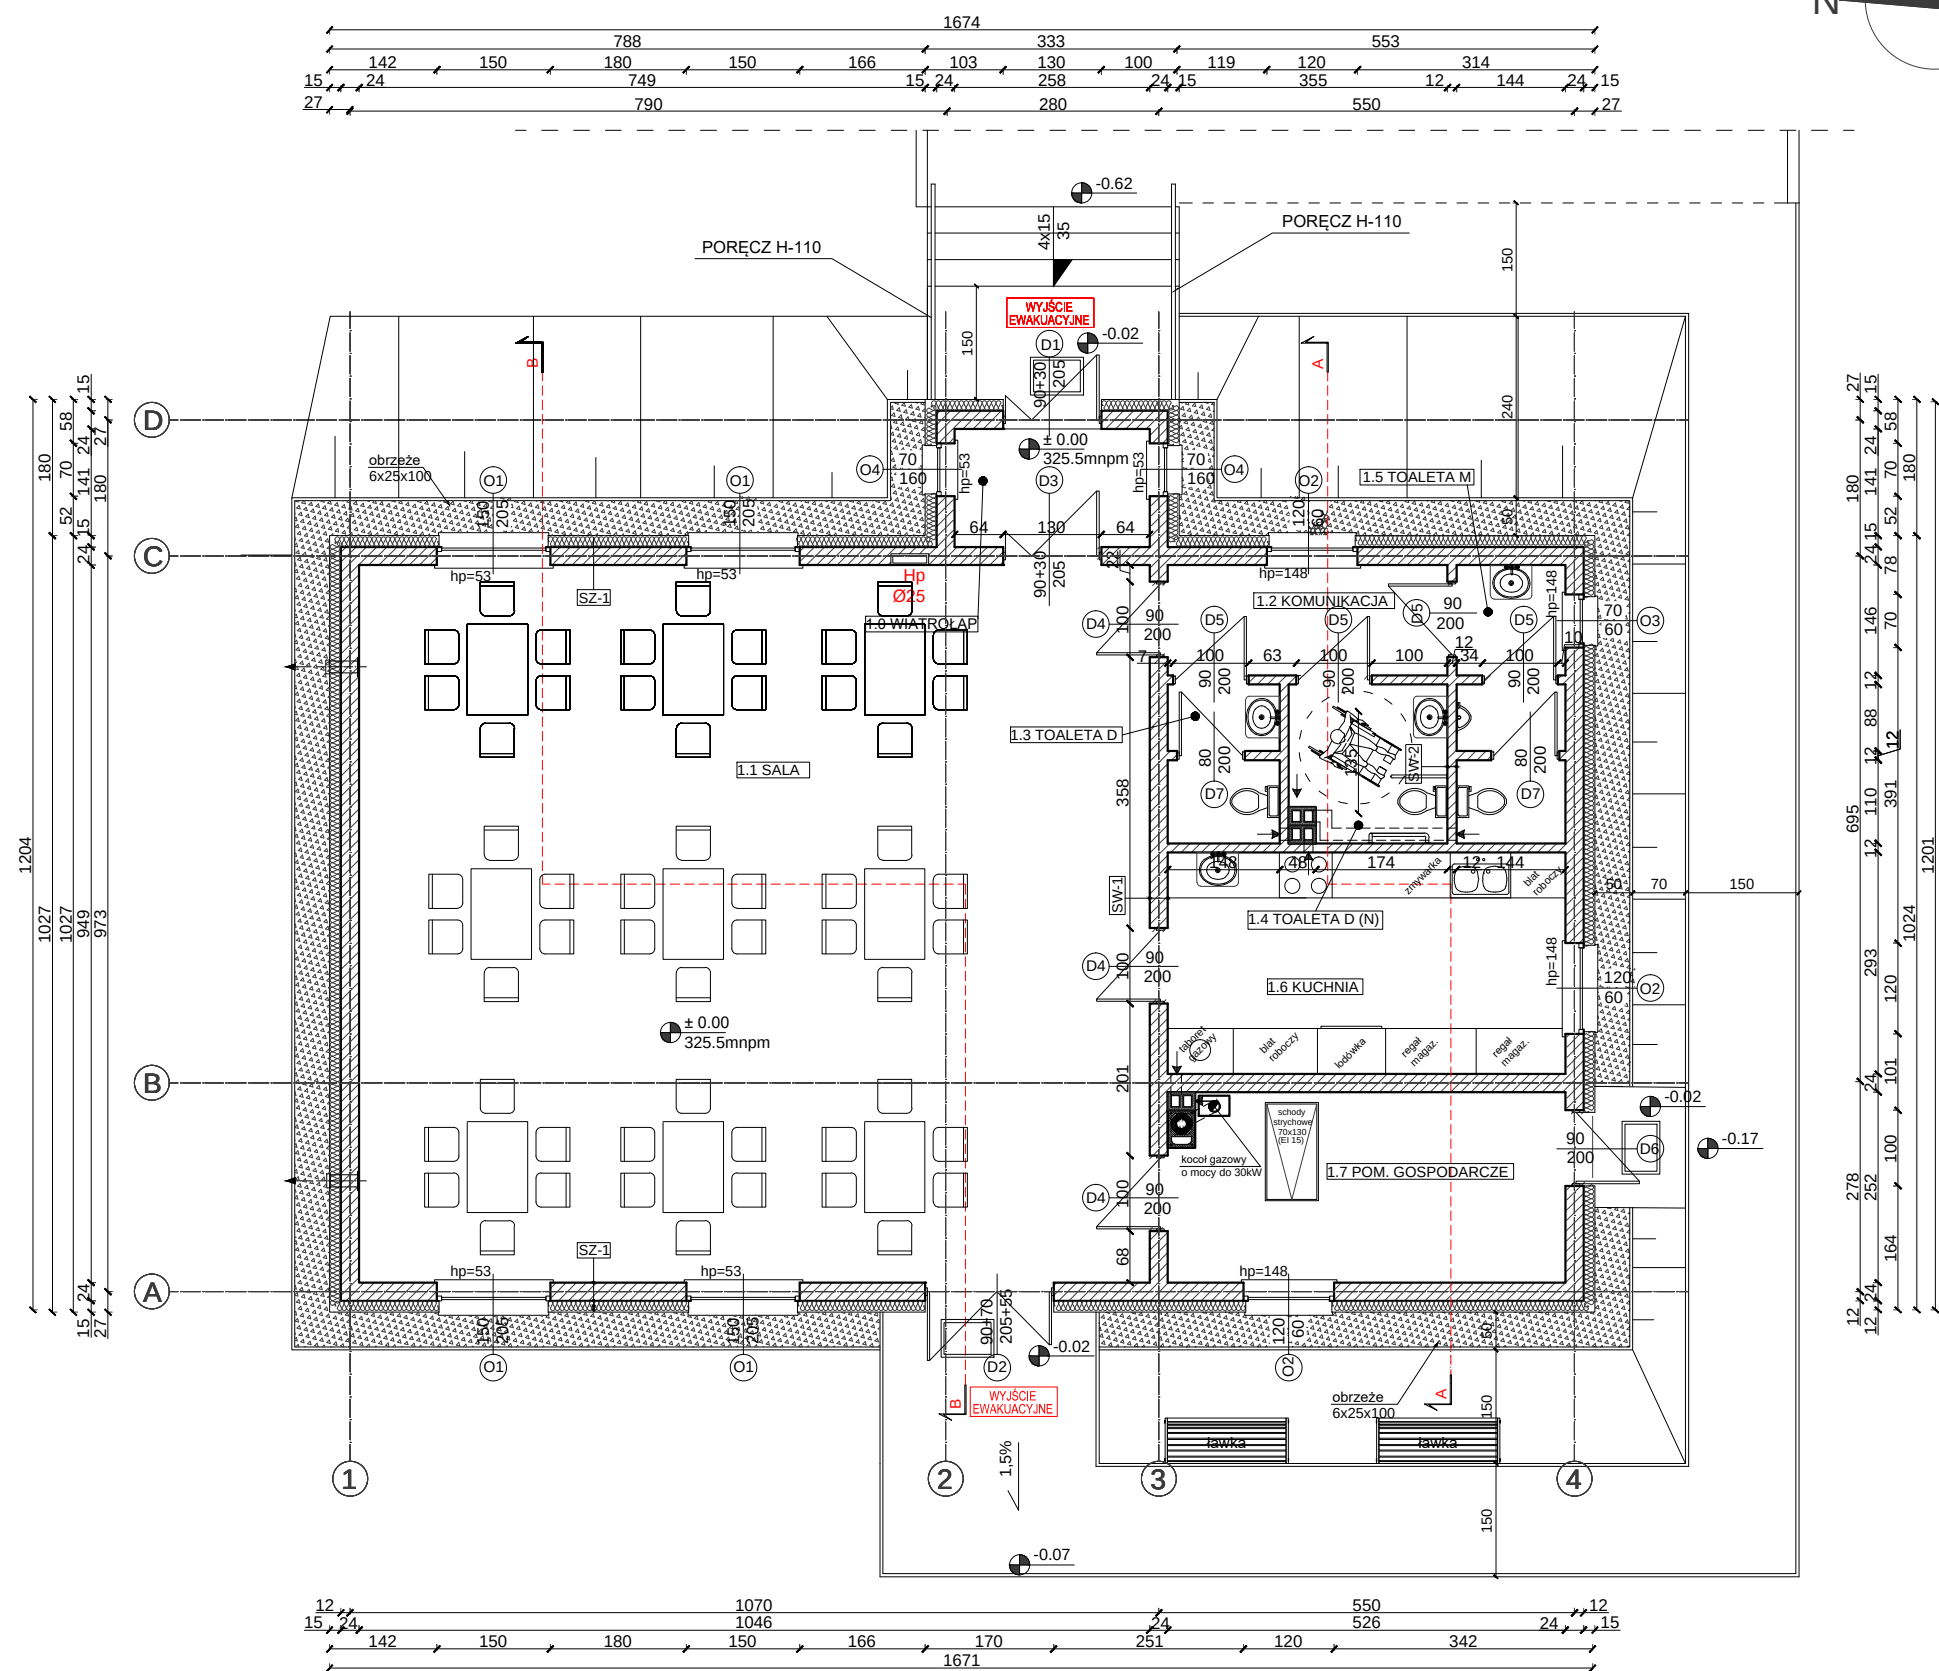

|      |               |                      |           |                |
|------|---------------|----------------------|-----------|----------------|
| 1.0  | wiatrołap     | 4.03m <sup>2</sup>   | pl. ceram | wys. pom. 2.5m |
| 1.1  | sala          | 99.26m <sup>2</sup>  | pl. ceram | wys. pom. 3.5m |
| 1.2  | komunikacja   | 5.40m <sup>2</sup>   | pl. ceram | wys. pom. 2.5m |
| 1.3  | toaleta D     | 2.92m <sup>2</sup>   | pl. ceram | wys. pom. 2.5m |
| 1.4  | toaleta D (N) | 4.15m <sup>2</sup>   | pl. ceram | wys. pom. 2.5m |
| 1.5  | toaleta M     | 4.95m <sup>2</sup>   | pl. ceram | wys. pom. 2.5m |
| 1.6  | kuchnia       | 15.41m <sup>2</sup>  | pl. ceram | wys. pom. 3.0m |
| 1.7  | pom. gospod   | 12.97m <sup>2</sup>  | pl. ceram | wys. pom. 2.5m |
| SUMA |               | 149.09m <sup>2</sup> |           |                |

1. Wszystkie roboty należy wykonywać zgodnie z polskimi Normami "Warunkami technicznymi wykonania i odbioru robót, budowlano-montażowych" opracowanych przez Instytut Techniki Budowlanej oraz zasadmi wiedzy i sztuki budowlanej.
2. Brak wskazania na rysunku technicznym elementu, którego zastosowanie wynika ze znanych lub powszechnie przyjętych rozwiązań w zakresie sztuki budowlanej nie zwalnia wykonawcy z konieczności skalkulowania i zastosowania takiego elementu w porozumieniu z Inwestorem a także z projektantem i za jego zgodą.
3. Wszelkie elementy ruchome, elementy wyposażenia, w szczególności elementy stolarki, ślusarki okiennej i drzwiowej należy zamawiać i wykonywać na podstawie zweryfikowanych obmiarów rzeczywistych wykonanych na obiekcie.
4. Wszelkie materiały użyte w projekcie, rozwiązania techniczne i urządzenia muszą odpowiadać normom bezpieczeństwa ppoż. i bhp; posiadać odpowiednie atesty i aprobaty do stosowania w budownictwie.

|                                                                                                   |                                                                                    |            |                   |
|---------------------------------------------------------------------------------------------------|------------------------------------------------------------------------------------|------------|-------------------|
| ■ pracownia:                                                                                      | ZAKŁAD PROJEKTOWO-USŁUGOWY<br>mgr inż. Andrzej Mach<br>58-173 Roztoka, Czernica 33 |            |                   |
| ■ projekt:                                                                                        | Świetlica wiejska<br>Jaskulin dz. nr. 82/1, 81, obr. Jaskulin                      |            |                   |
| ■ inwestor:                                                                                       | Gmina Dobromierz<br>58-170 Dobromierz ul. Plac Wolności 24                         |            |                   |
| ■ projektant:                                                                                     | mgr inż. arch. Krzysztof J. Chamielec<br>upr.nr33/88/LW w spec. architektonicznej  |            |                   |
| ■ sprawdzający:                                                                                   | mgr. inż. arch. Jędrzej Pichla<br>upr.nr 27/DSOKK/2016 w spec. architektonicznej   |            |                   |
| ■ branża:                                                                                         | architektura                                                                       | ■ stadium: | projekt budowlany |
|                                                                                                   |                                                                                    |            | ■ skala:          |
|                                                                                                   |                                                                                    |            | 1:100             |
| temat rysunku:                                                                                    |                                                                                    |            |                   |
| RZUT PRZYZIEMIA                                                                                   |                                                                                    |            |                   |
| data:                                                                                             |                                                                                    |            | ■ nr rysunku:     |
| Legnica, 20.03.2017                                                                               |                                                                                    |            | 1A                |
| WSZELKIE PRAWA ZASTRZEŻONE. Kopiowanie i rozpowszechnianie bez zezwolenia jest PRAWNIE ZABRONIONE |                                                                                    |            |                   |