


UWAGA
Drewniane elementy wiązarów dachowych zabezpieczyć środkami ogniochronnymi
np: FOBOS M-2; OGNIÓCHRON, KROMOS B-796, PYROVIN 21D
(stosowany środek musi posiadać odpowiednie certyfikaty dopuszczające
jego używanie w budownictwie)

W-1 - WIENIEC
wymiary w przekroju 24x24cm
beton B25 (C20/25)
zbrojenie 4#12 A-III
strzemiona Ø6 A-1 rozstaw co 25cm

ŁF-1 - ława fundamentowa
wymiar w przekroju 45x60cm
beton B25 (C20/25)
zbrojenie 4#12 A-III
strzemiona Ø6 A-I

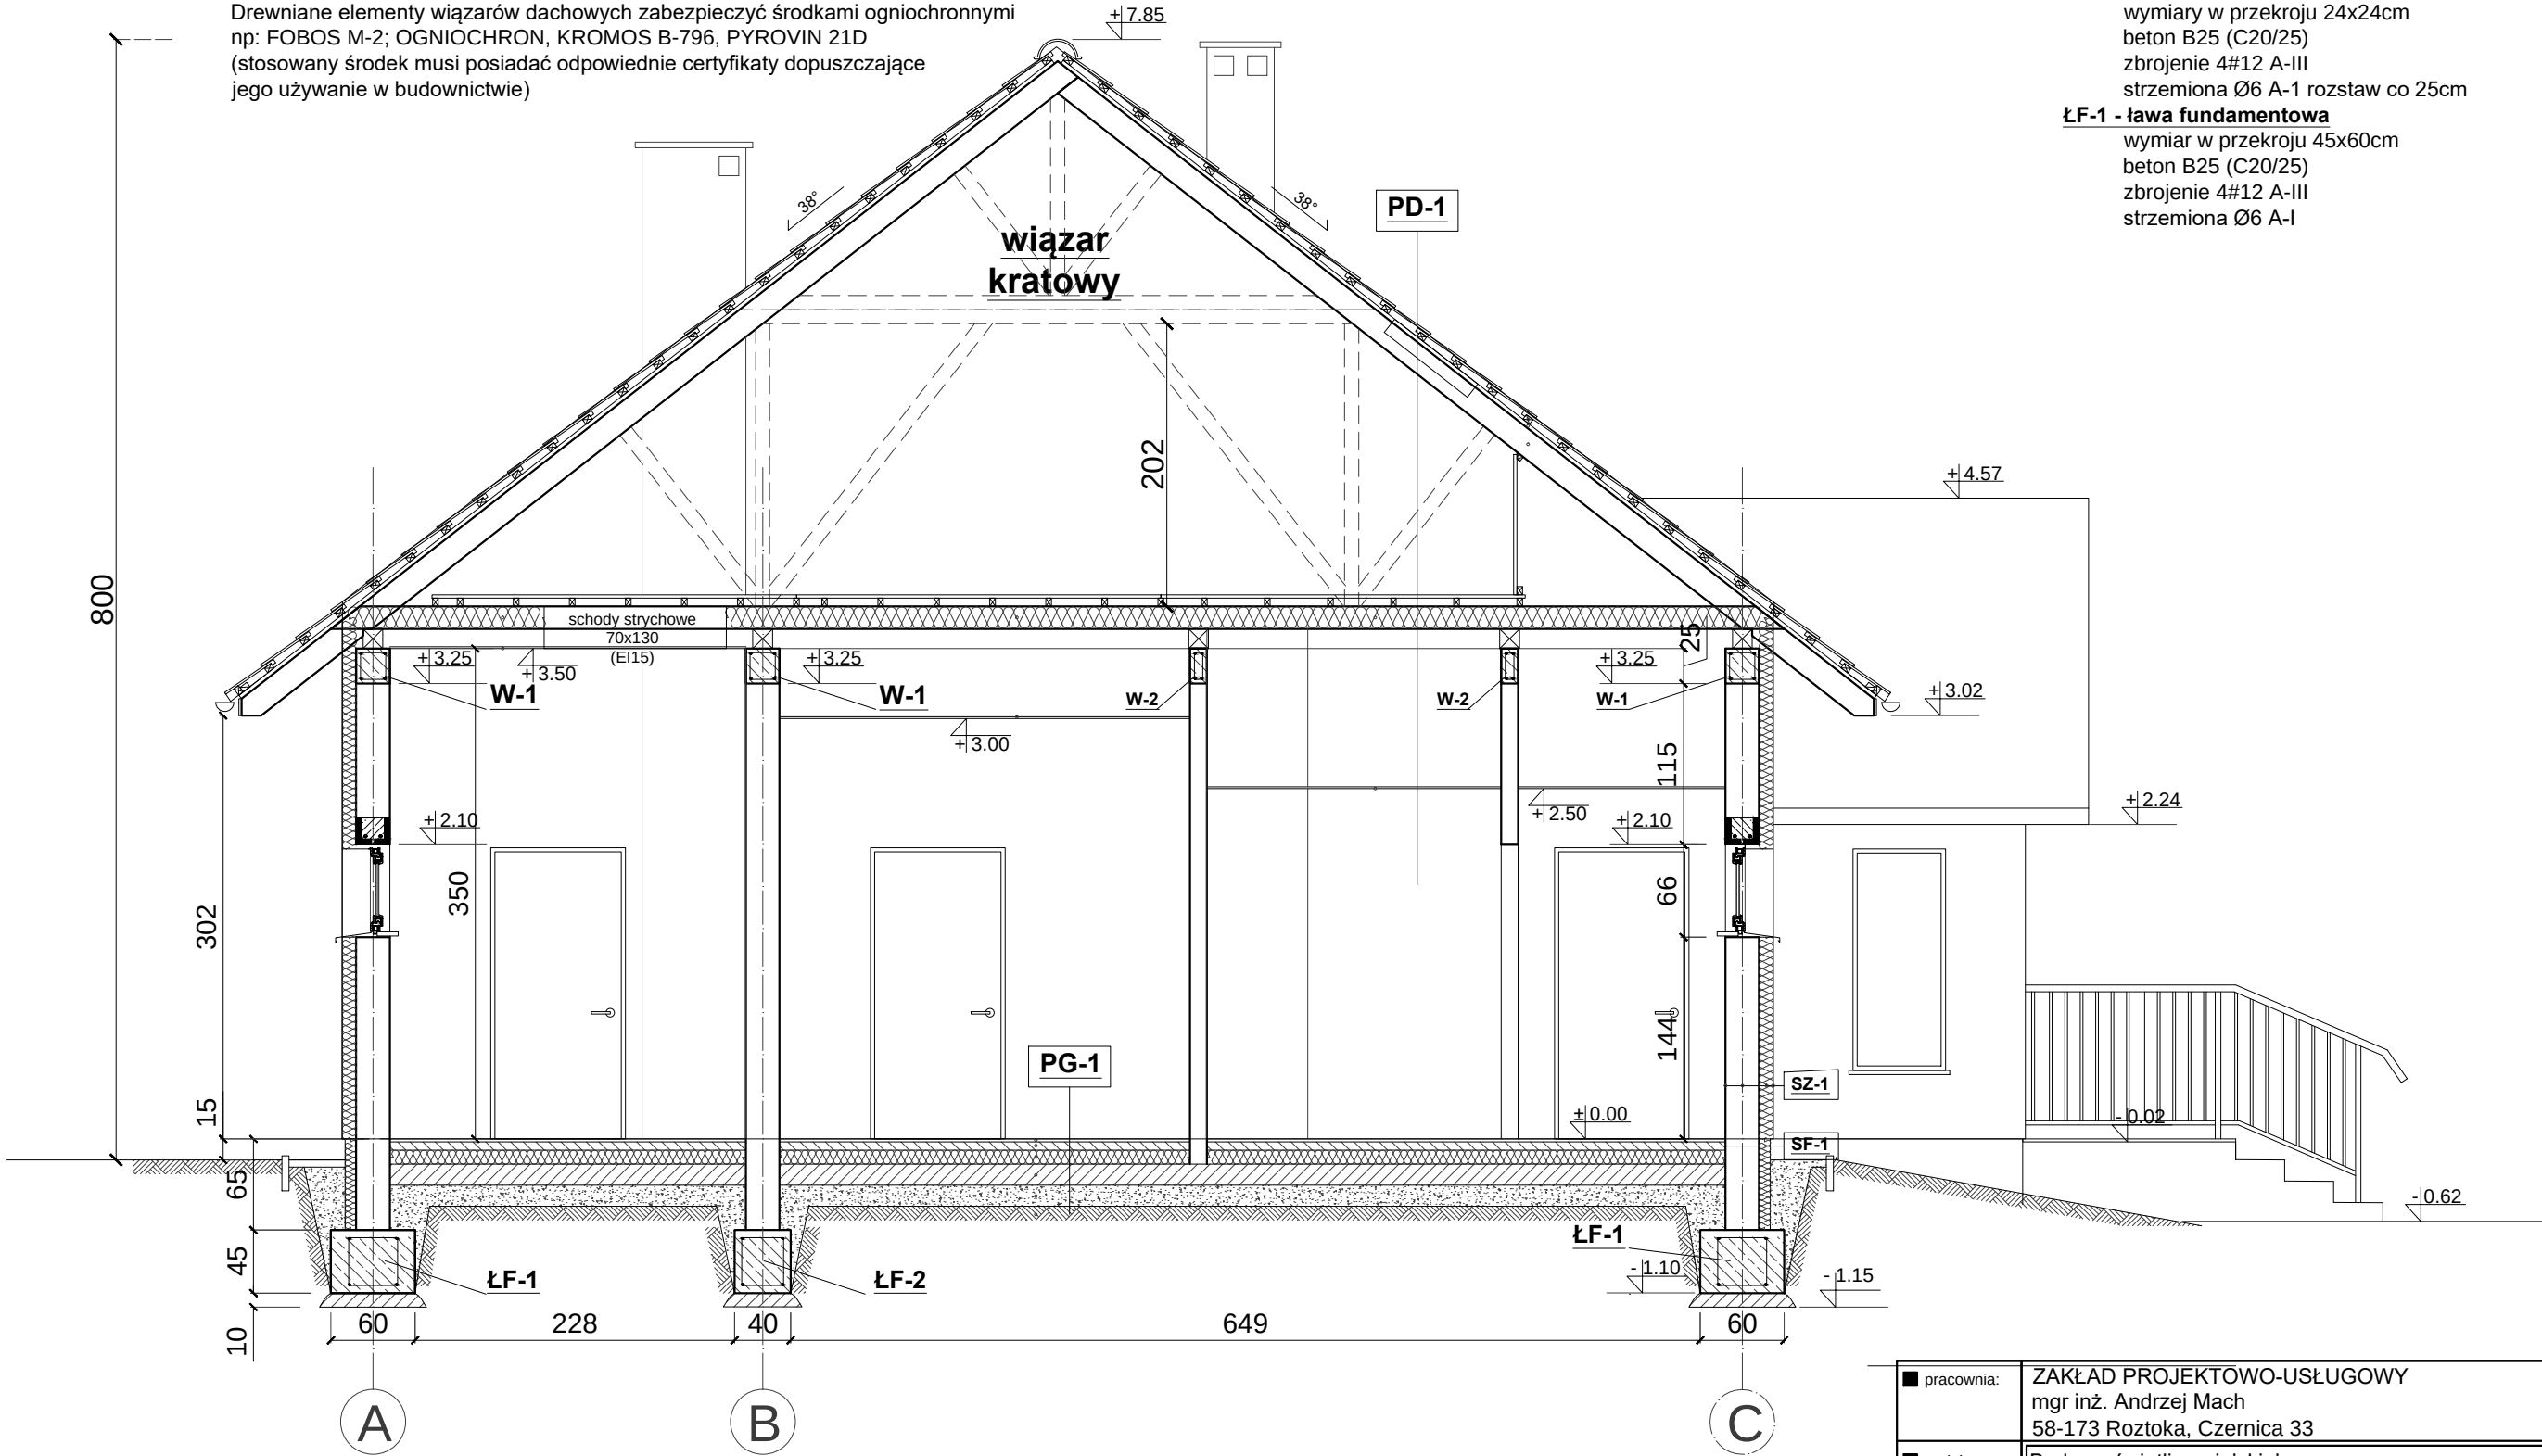

SZ-1 - ściana zewnętrzna
- tynk cienkowarstwowy barwiony w masie 0.2cm
- klej/siatka/klej rozwiązanie systemowe 0.4cm
- styropian EPS70 (fasada) 15cm
- klej montażowy
- pustak ceramiczny 24cm
- tynk wew. cementowo-wapienny 1.5cm
- gładź gipsowa 0.5cm
- farba lateksowa

SF-1 - ściana fundamentowa
- hydroizolacja
- bloczek fundamentowy 24cm
- hydroizolacja
- polistyren ekstrudowany 8cm
- siatka pe zatapia w kleju 0.5cm
- tynk żywiczny

PG-1 - posadzka na gruncie
- płytki ceramiczne 1.5cm
- wylewka betonowa 6.0cm
- folia hydroizolacyjna PE
- izolacja termiczna styropian EPS100 12cm
- folia hydroizolacyjna PE
- chudy betono B10 (C6/10) 10cm
- podsypka piaskowa

PD-1 - pokrycie dachu
- dachówka ceramiczna
- łąta drewniana
- kontrłata drewniana
- membrana dachowa
- pas górny wiązara
- OSB SF-B gr. 22mm
- łąty drew. 6x4
- wełna mineralna 5cm
- pas dolny wiązara
- wełna mineralna 15cm
- folia paroizolacyjna PE
- płyta G-K-Fna ruszcie stal. EI15

pracownia:	ZAKŁAD PROJEKTOWO-USŁUGOWY mgr inż. Andrzej Mach 58-173 Roztoka, Czernica 33		
projekt:	Budowa świetlicy wiejskiej Jaskulin dz. nr. 82/1, 81, obr. Jaskulin		
inwestor:	Gmina Dobromierz 58-170 Dobromierz ul. Plac Wolności 24		
projektant:	mgr inż. arch. Krzysztof J. Chamielec upr.nr33/88/LW w spec. architektonicznej		
sprawdzający:	mgr. inż. arch. Jędrzej Pichla upr.nr 27/DSOKK/2016 w spec. architektonicznej		
branża:	architektura	stadium:	projekt budowlany
temat rysunku:			nr rysunku:
data:			3A
WSZELKIE PRAWA ZASTRZEŻONE. Kopiowanie i rozpowszechnianie bez zezwolenia jest PRAWNIE ZABRONIONE			