



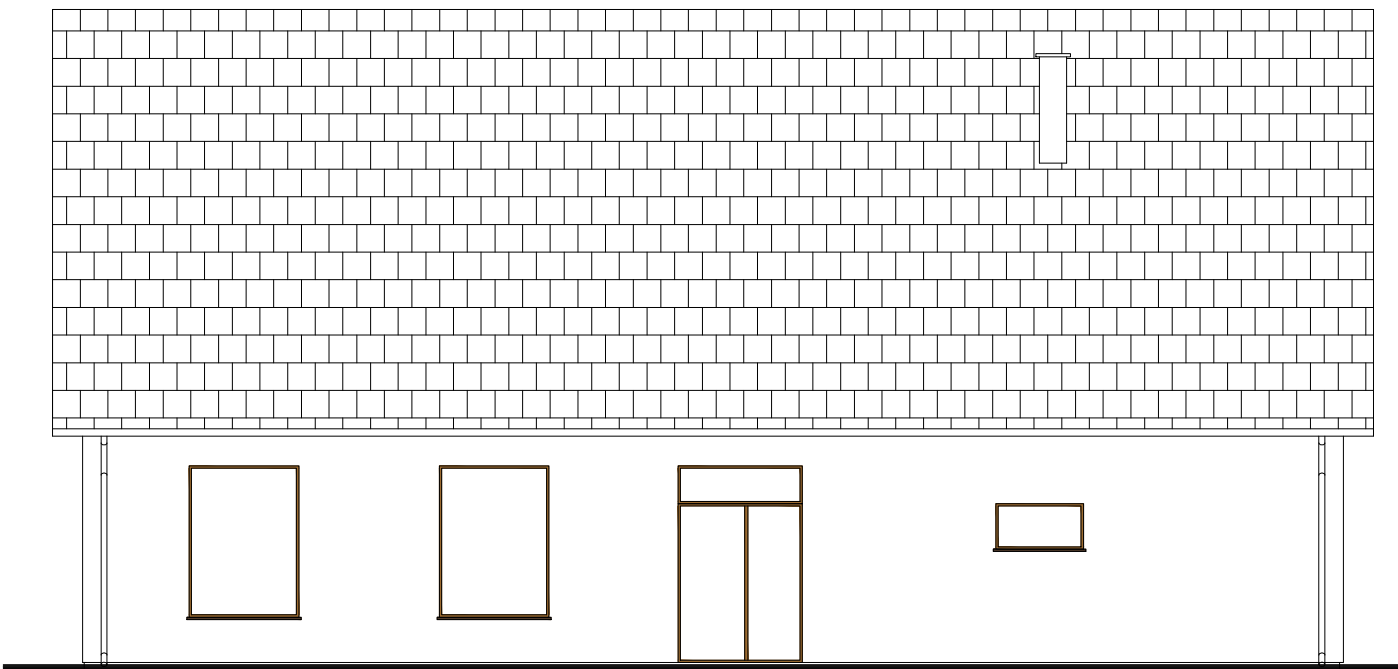

ELEWACJA ZACHODNIA

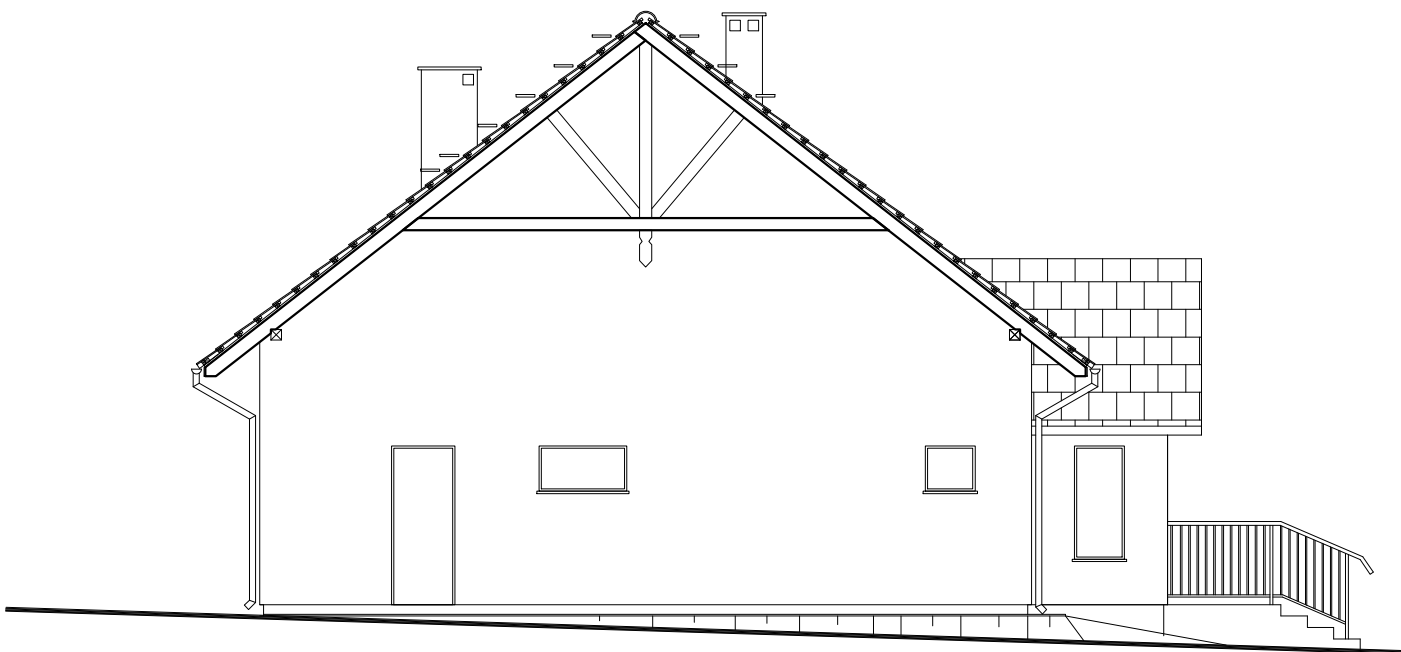

ELEWACJA POŁODNIOWA

Uwaga:  
Podane w projekcie nazwy i symbole producentów  
podano w celu określenia minimalnych standardów  
zastosowanych materiałów.  
Dopuszcza się zastosowanie innych rozwiązań o  
wartości budowlanej, użytkowej i estetycznej  
równoważnej lub wyższej od przytoczonej.  
Przy zmianie kolorystyki zaleca się skonsultowanie jej  
doboru z inwestorem.

|   |                                         |
|---|-----------------------------------------|
| 1 | Obitka występu dachu - PALISANDER       |
| 2 | Elewacja - jasny beż - Baunit Life 0238 |
| 3 | Stolarka okienne i drzwiowa - ZŁOTY DĄB |
| 4 | Dachówka ceramiczna - kolor ceglasty    |
| 5 | Elementy drewniane - PALISANDER         |
| 6 | Parapety zewnętrzne szary granit        |
| 7 | Cokół - odcienie szarości               |

|                                                                                                   |                                                                                    |            |                   |
|---------------------------------------------------------------------------------------------------|------------------------------------------------------------------------------------|------------|-------------------|
| ■ pracownia:                                                                                      | ZAKŁAD PROJEKTOWO-USŁUGOWY<br>mgr inż. Andrzej Mach<br>58-173 Roztoka, Czernica 33 |            |                   |
| ■ projekt:                                                                                        | Świetlica wiejska<br>Jaskulin dz. nr. 82/1, 81, obr. Jaskulin                      |            |                   |
| ■ inwestor:                                                                                       | Gmina Dobromierz<br>58-170 Dobromierz ul. Plac Wolności 24                         |            |                   |
| ■ projektant:                                                                                     | mgr inż. arch. Krzysztof J. Chamielec<br>upr.nr33/88/LW w spec. architektonicznej  |            |                   |
| ■ sprawdzający                                                                                    | mgr. inż. arch. Jędrzej Pichla<br>upr.nr 27/DSOKK/2016 w spec. architektonicznej   |            |                   |
| ■ branża:                                                                                         | architektura                                                                       | ■ stadium: | projekt budowlany |
|                                                                                                   |                                                                                    | ■ skala:   | 1:100             |
| ELEWACJA ZACH. I PŁD.                                                                             |                                                                                    |            |                   |
| ■ temat rysunku:                                                                                  |                                                                                    |            |                   |
| data:                                                                                             |                                                                                    |            | ■ nr rysunku:     |
| Legnica, 20.03.2017                                                                               |                                                                                    |            | 6A                |
| WSZELKIE PRAWA ZASTRZEŻONE. Kopiowanie i rozpowszechnianie bez zezwolenia jest PRAWNIE ZABRONIONE |                                                                                    |            |                   |