


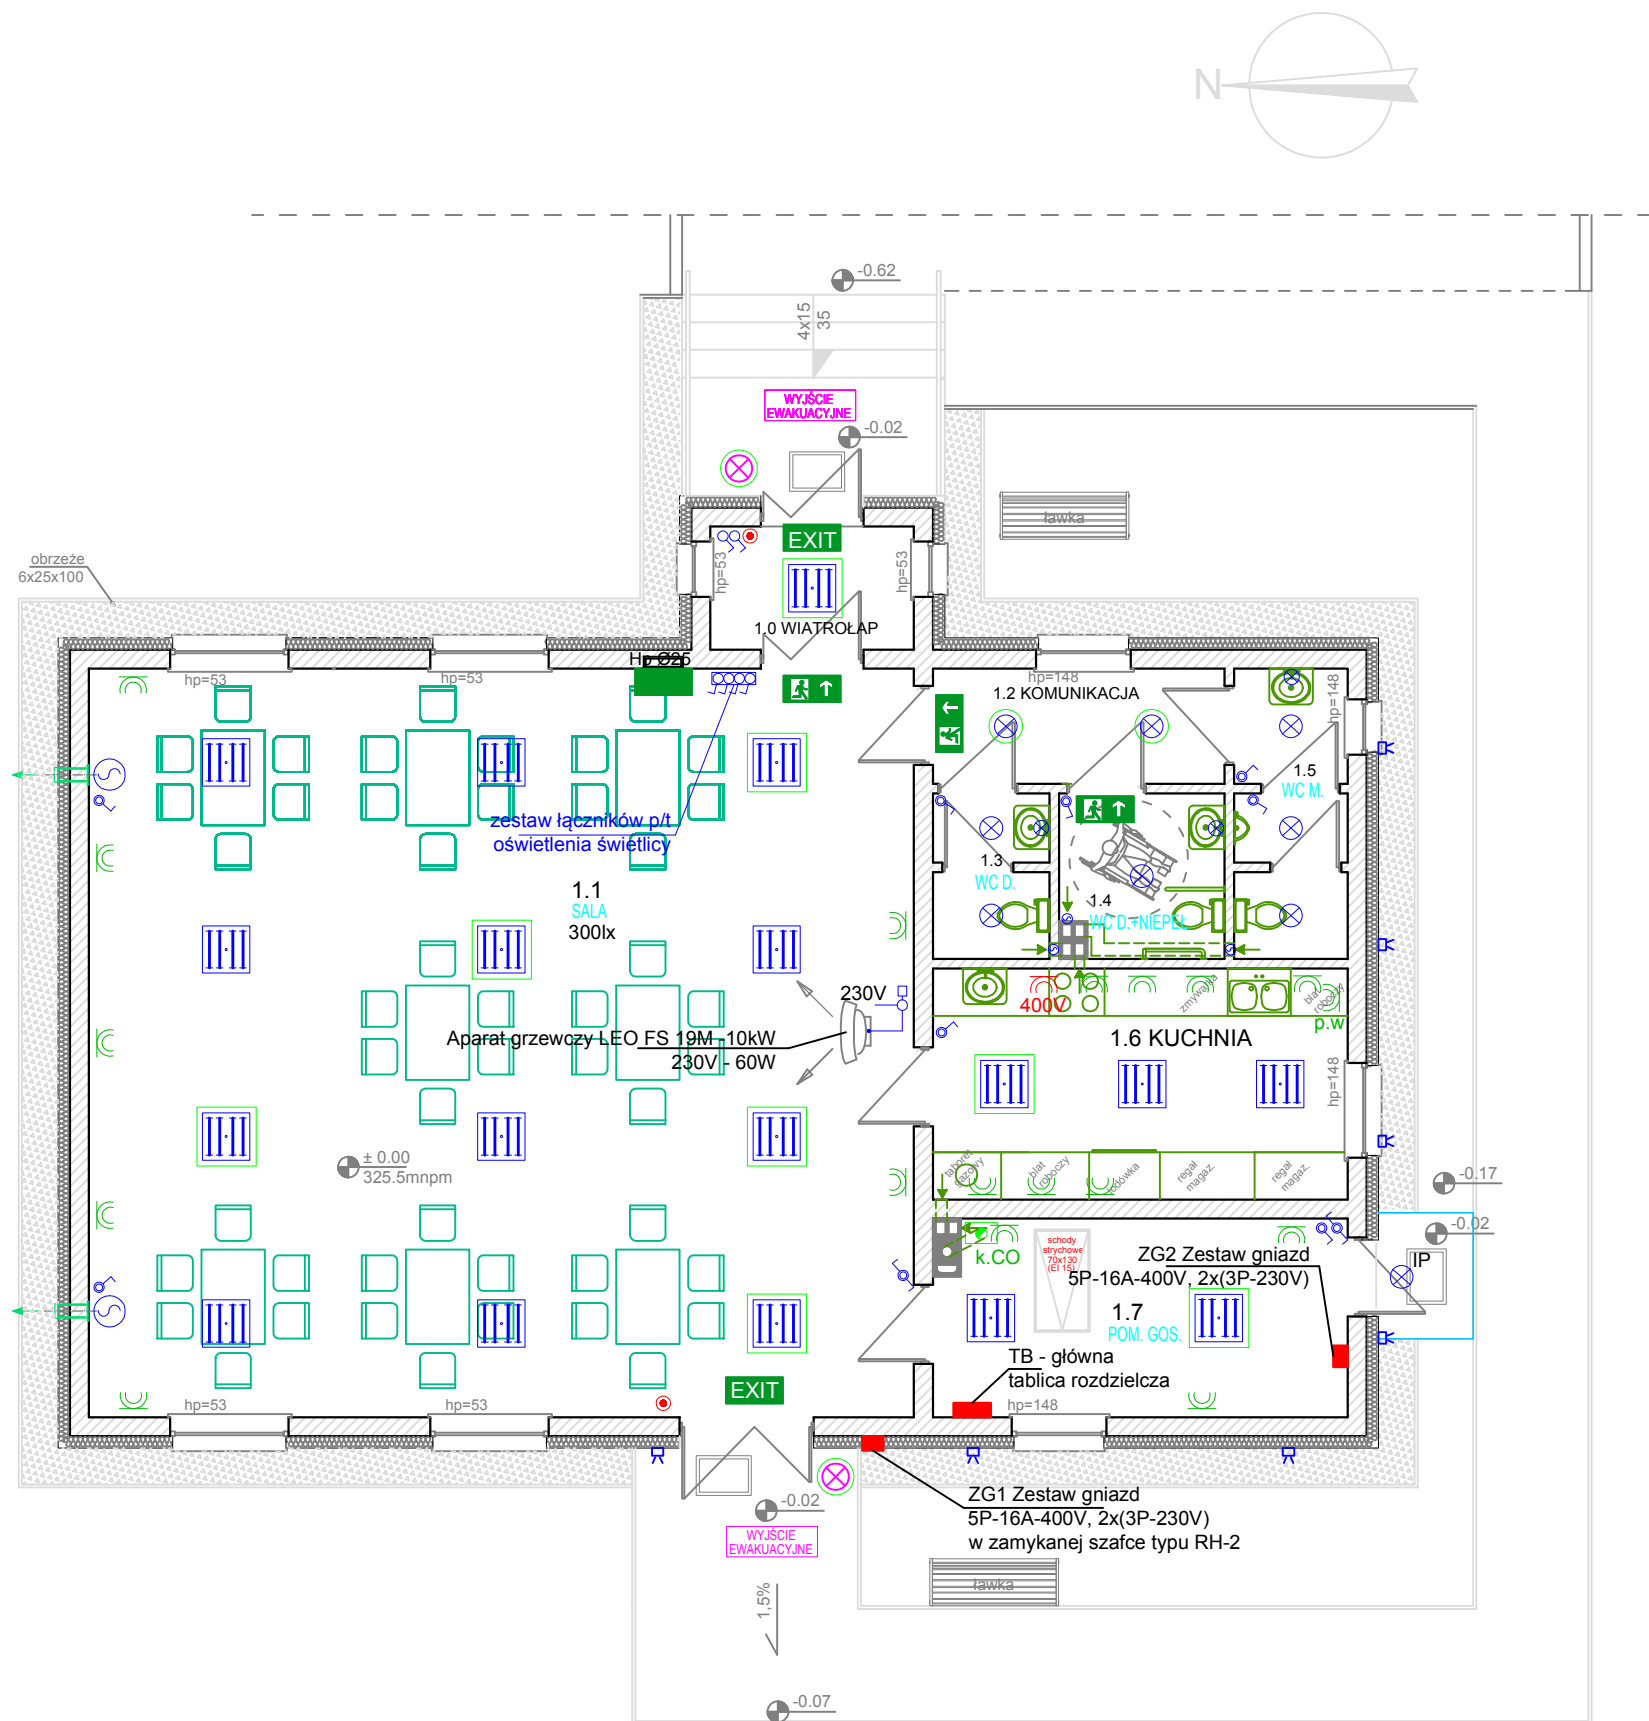

Uwagi

1. Przed oddaniem instalacji do eksploatacji wykonać badania odbiorcze. Protokoły badań załączyć do dokumentacji powykonawczej.
2. Instalację wykonać w koordynacji projektami branżowymi

LEGENDA



oprawa świetłówkowa 4x14W
do wbudowania
830 - sala
840 - pozostałe pomieszczenia



Certyfikowana oprawa oświetlenia awaryjnego CNBOP
oprwa świetłówkowa 4x14W do wbudowania
dwufunkcyjna z inwerterem min. 1h
np. SQUARE P 4x14W/HYBRYD



oprawa z czujnikiem ruchu nastropowa 60W



kinkiet łazienkowy nad umywalka 60W



oprawa kompaktowa nastropowa 60W



Certyfikowana oprawa oświetlenia awaryjnego CNBOP
wersja z piktogramem "wyjście" uruchamiana
samoczynnie po zaniku napięcia w sieci
wersja z piktogramem:



Certyfikowana oprawa oświetlenia awaryjnego CNBOP
przystawiana do pracy w niskich temperaturach
Tryb pracy J - Jasny, świeci zarówno w podstawowej,
jaki i w pracy awaryjnej - po zaniku napięcia w sieci
Np. Primos LED5 z termostatem / HYBRYD



wentylator łazienkowy uruchamiany wyłącznikiem
oświetlenia (wyłączenie samoczynne z opóźnieniem)



wentylator wywiewu wg branży sanitarnej



gniazdo wtykowe



gniazdo wtykowe kotła CO



gniazdo wtykowe podgrzewacz wody



gniazdo siłowe kuchenki elektr.



Naświetlacz LED 70W 7000lm IP65 08789 Whitenergy



przycisk głównego wyłącznika prądu

pracownia:	ZAKŁAD PROJEKTOWO-USŁUGOWY mgr inż. Andrzej Mach 58-173 Roztoka, Czernica 33		
projekt:	Świetlica wiejska Jaskulin dz. nr. 82/1, 81, obr. Jaskulin		
inwestor:	Gmina Dobromierz 58-170 Dobromierz ul. Plac Wolności 24		
projektował:	mgr inż. Jan Zimny upr.nr 83/78/LW w spec. instalacyjno-inżynieryjnej		
sprawdził:	mgr. inż. Paweł Krynicki upr.nr 272/94/LW w spec. instalacyjno-inżynieryjnej		
opracował:	inż. Gracjusz Sosa		
branża:	elektryczna	stadium:	projekt budowlany
skala:	1:100		

PLAN INSTALACJI - RZUT PRZYZIEMI			
temat rysunku:			
data:	Legnica, 20.03.2017	nr rysunku:	1E
WSZELKIE PRAWA ZASTRZEŻONE. Kopiowanie i rozpowszechnianie bez zezwolenia jest PRAWNIE ZABRONIONE.			