


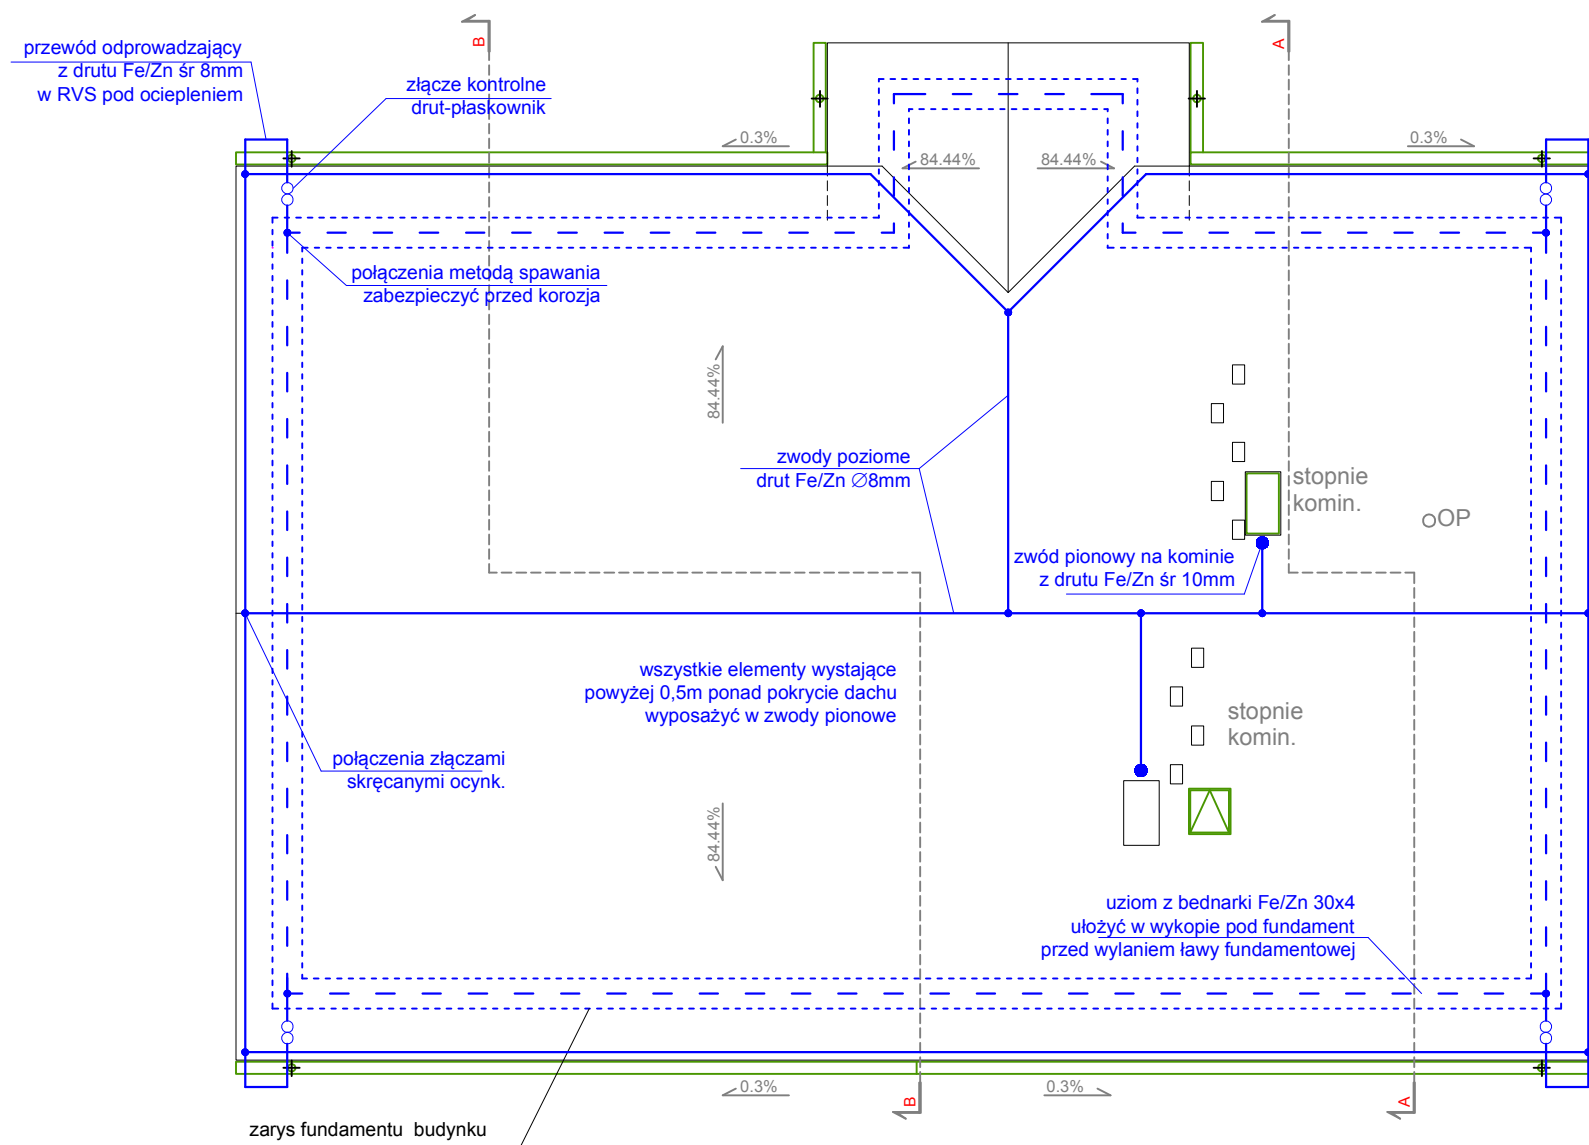

■ pracownia:	ZAKŁAD PROJEKTOWO-USŁUGOWY mgr inż. Andrzej Mach 58-173 Roztoka, Czernica 33		
■ projekt:	Świetlica wiejska Jaskulin dz. nr. 82/1, 81, obr. Jaskulin		
■ inwestor:	Gmina Dobromierz 58-170 Dobromierz ul. Plac Wolności 24		
■ projektował:	mgr inż. Jan Zimny upr.nr 83/78/LW w spec. instalacyjno-inżynieryjnej		
■ sprawdził:	mgr. inż. Paweł Krynicki upr.nr 272/94/LW w spec. instalacyjno-inżynieryjnej		
■ opracował:	inż. Gracjusz Sosa		
■ branża:	elektryczna	■ stadium:	projekt budowlany
		■ skala:	1:100
INSTALACJA ODGROMOWA-RZUT DACHU			
■ temat rysunku:			
data:		Legnica, 20.03.2017	
		■ nr rysunku:	2E
WSZELKIE PRAWA ZASTRZEŻONE. Kopiowanie i rozpowszechnianie bez zezwolenia jest PRAWNIE ZABRONIONE			