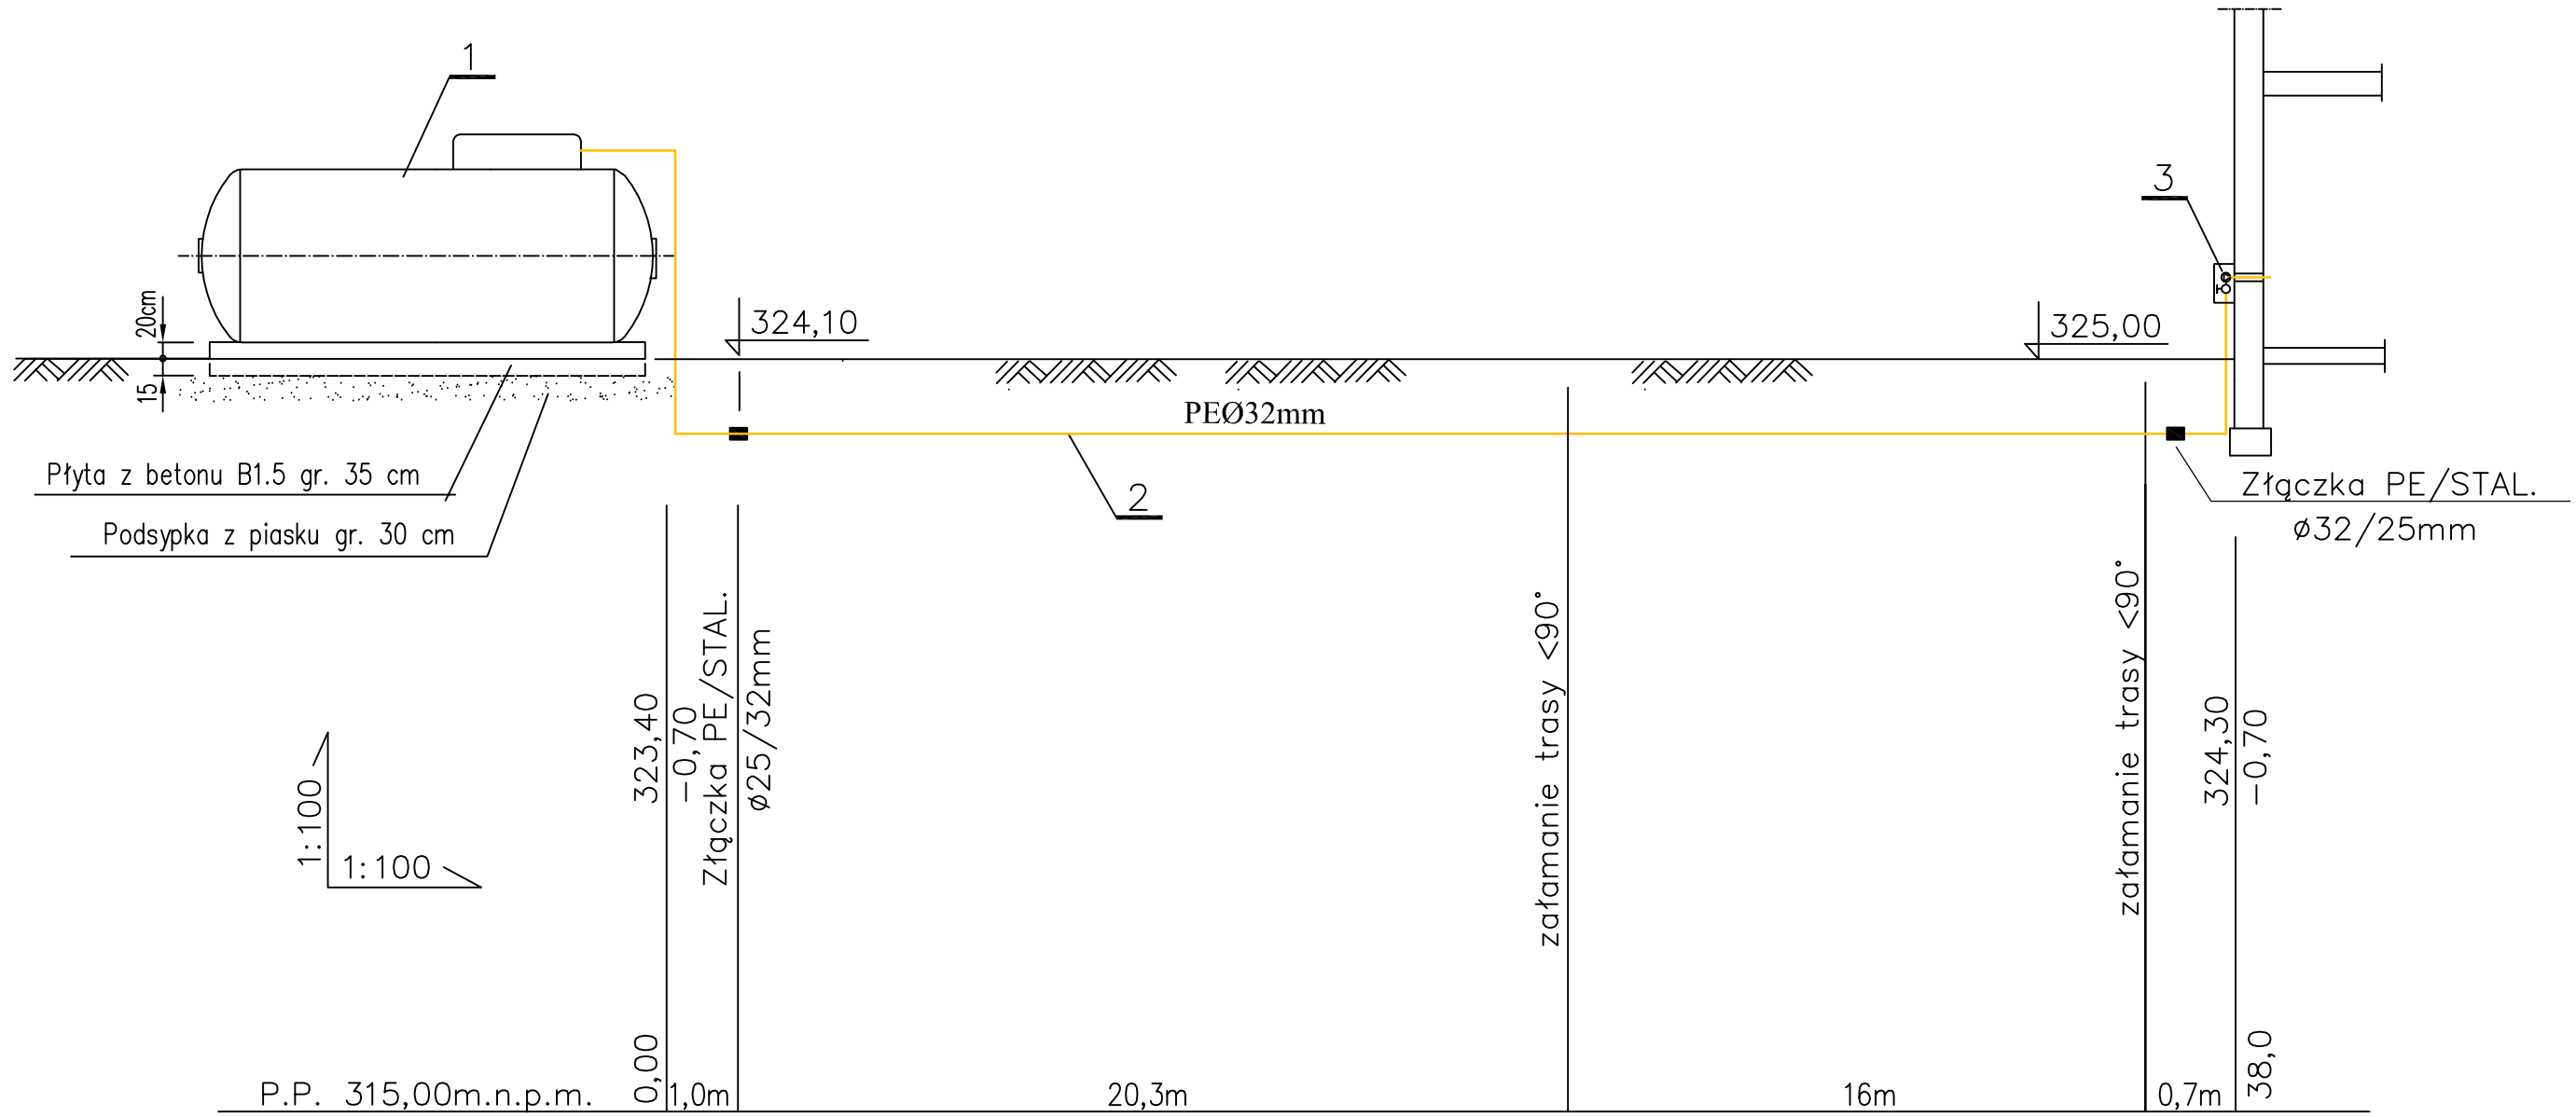



## LEGENDA :

1. Zbiornik na gaz płynny propan o pojemności 2700l
2. Przyłącze gazu z rur stalowych ø20 i PEø32mm
3. Reduktor II stopnia i kurek główny

| | | | |
|---|---|---|---|
| pracownia: | ZAKŁAD PROJEKTOWO-USŁUGOWY<br>mgr inż. Andrzej Mach<br>58-173 Roztoka, Czernica 33 | | |
| projekt: | Świetlica wiejska<br>Jaskulin dz. nr. 82/1, 81, obr. Jaskulin | | |
| inwestor: | Gmina Dobromierz<br>58-170 Dobromierz ul. Plac Wolności 24 | | |
| projektant: | inż. Stefan Augustyn<br>upr.nr kn178/72 | | |
| branża: inst.sanitarne | stadium: projekt budowlany | skala: 1:100/100 | |
| temat rysunku: Profil przyłącza gazu | | | |
| data: Legnica, 20.03.2017 | | nr rysunku: 5s | |

WSZELKIE PRAWA ZASTRZEŻONE. Kopiowanie i rozpowszechnianie bez zezwolenia jest PRAWNIE ZABRONIONE