


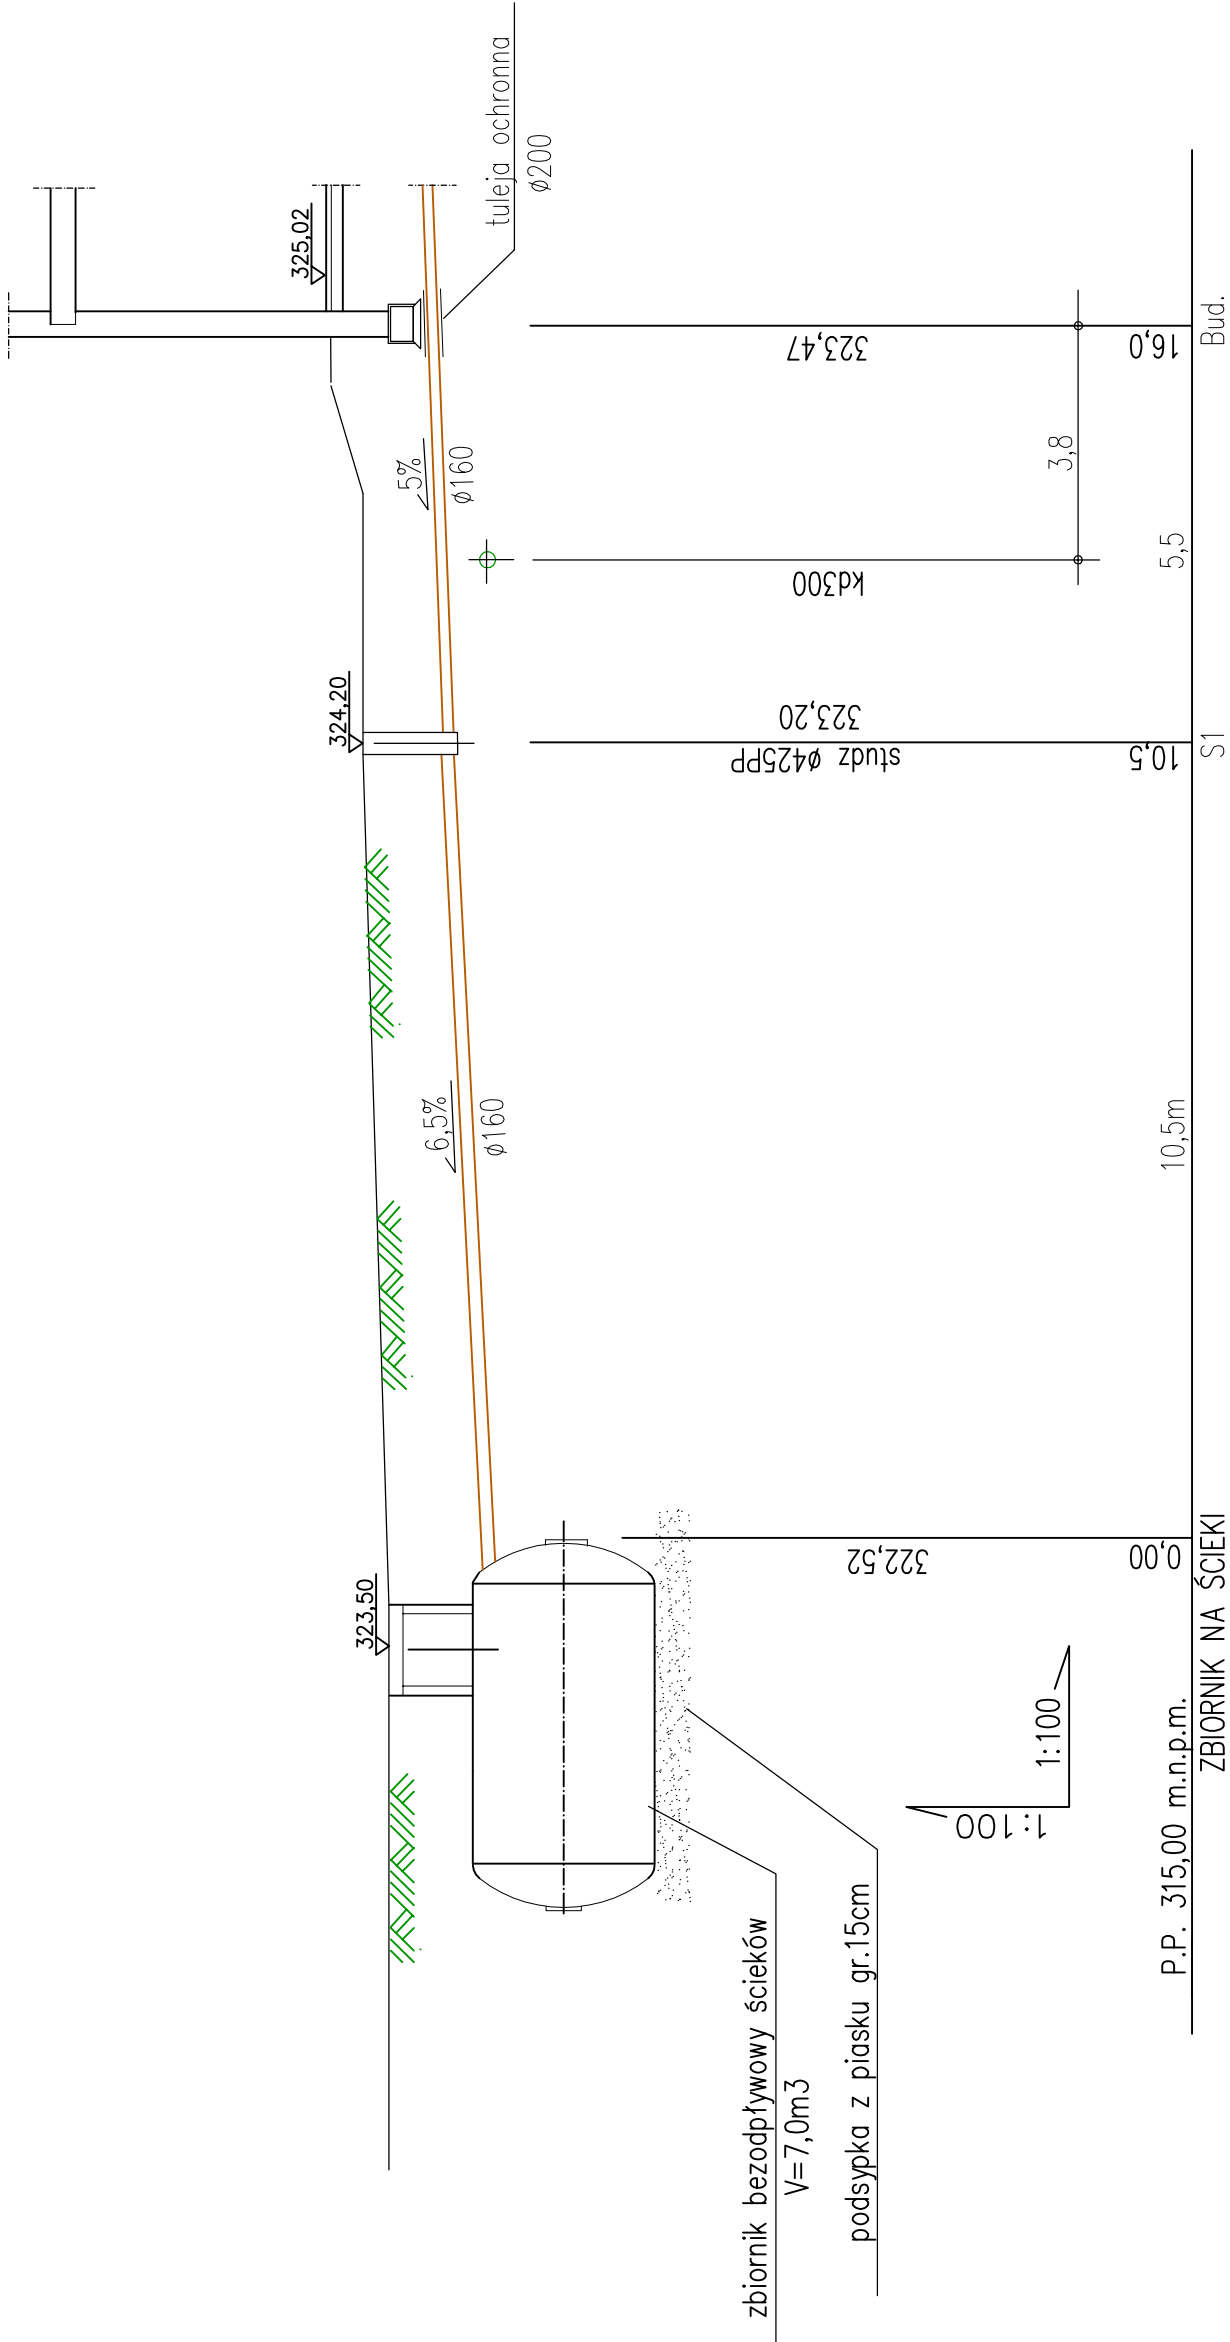

■ pracownia:	ZAKŁAD PROJEKTOWO-USŁUGOWY mgr inż. Andrzej Mach 58-173 Rozłoka, Czernica 33		
■ projekt:	Świetlica wiejska Jaskulin dz. nr. 82/1, 81, obr. Jaskulin		
■ inwestor:	Gmina Dobromierz 58-170 Dobromierz ul. Plac Wolności 24		
■ projektant:	inż. Stefan Augustyn upr.nr kn178/72		
■ branża:	inst.sanitarne	■ stadium:	projekt budowlany
		■ skala:	1:100/100
■ temat rysunku: Profil przyłącza kanalizacji sanitarnej			
data:		nr rysunku:	
		Legnica, 20.03.2017	
WSZELKIE PRAWA ZASTRZEŻONE. Koplowanie i rozpowszechnianie bez zezwolenia jest PRAWNIE ZABRONIONE			