


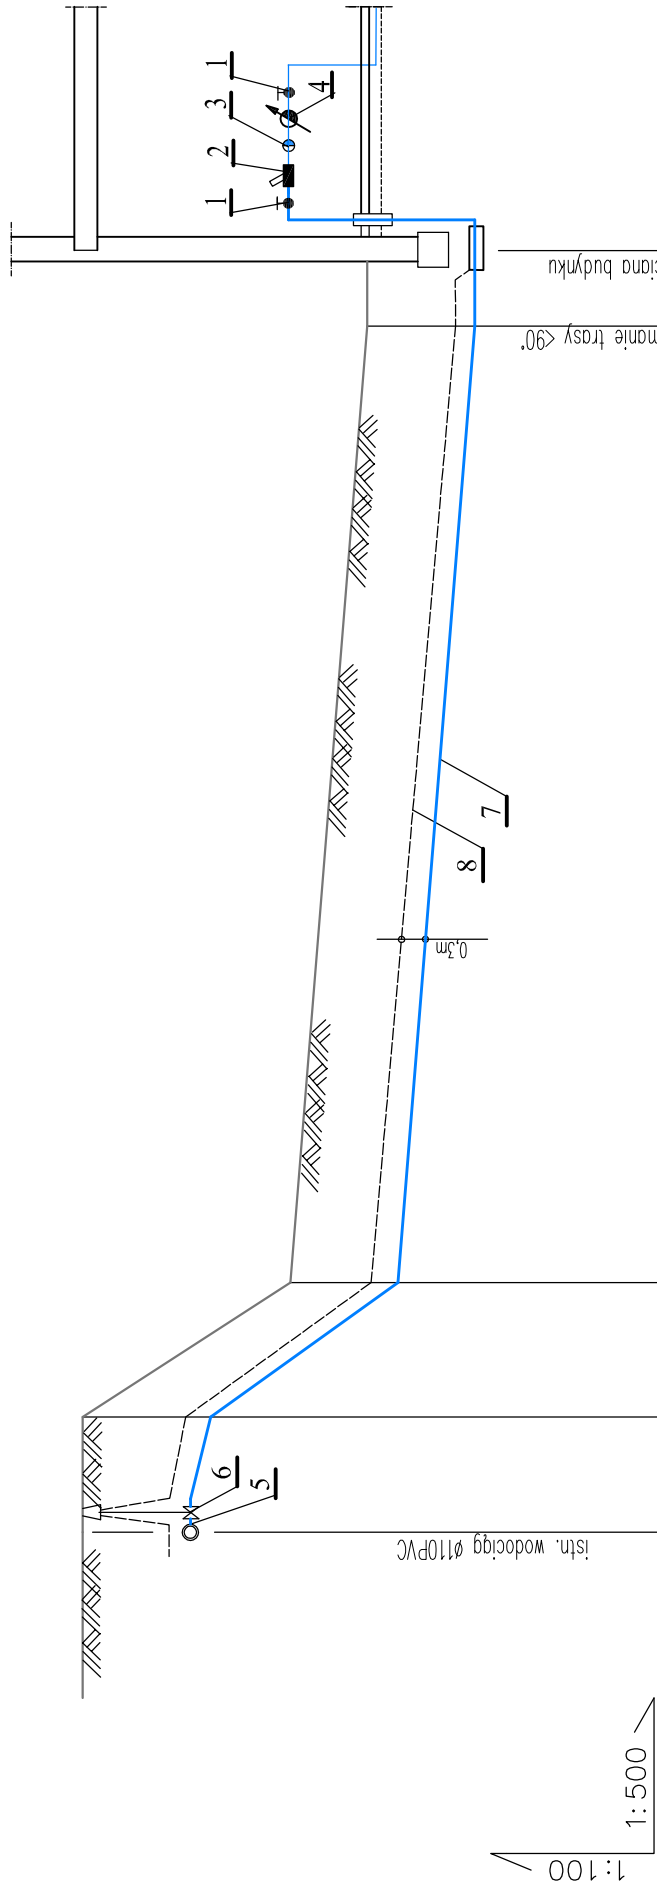

P.P. 320,00 m.n.p.m.

W1	z1 Bud.

Legenda:

- 1 – Zawór kulowy Dn20
- 2 – Reduktor ciśnienia Dn20
- 3 – Zawór antyskażeniowy typu EA Dn 20 z możliwością nadzoru
- 4 – Wodomierz Dn20
- 5 – Opaska do nawiercania rur PE/PVC $\varnothing 110/2''$
- 6 – Zasuwa DN 40 wraz z obudową teleskopową i skrzynką uliczną
- 7 – Przewód wodociągowy PE $\varnothing 40$ mm
- 8 – Taśma ostrzegawcza – sygnalizacyjna koloru niebieskiego

■ pracownia:	ZAKŁAD PROJEKTOWO-USŁUGOWY mgr inż. Andrzej Mach 58-173 Rozłoka, Czernica 33		
■ projekt:	Świetlica wiejska Jaskulin dz. nr. 82/1, 81, obr. Jaskulin		
■ inwestor:	Gmina Dobromierz 58-170 Dobromierz ul. Plac Wolności 24		
■ projektant:	inż. Stefan Augustyn upr.nr kn178/72		
■ branża:	inst.sanitarnie	■ stadium:	projekt budowlany
		■ skala:	1:100/500
■ temat rysunku: Profil przyłączu wody			
data:		■ nr rysunku:	
Legnica, 20.03.2017		3s	