
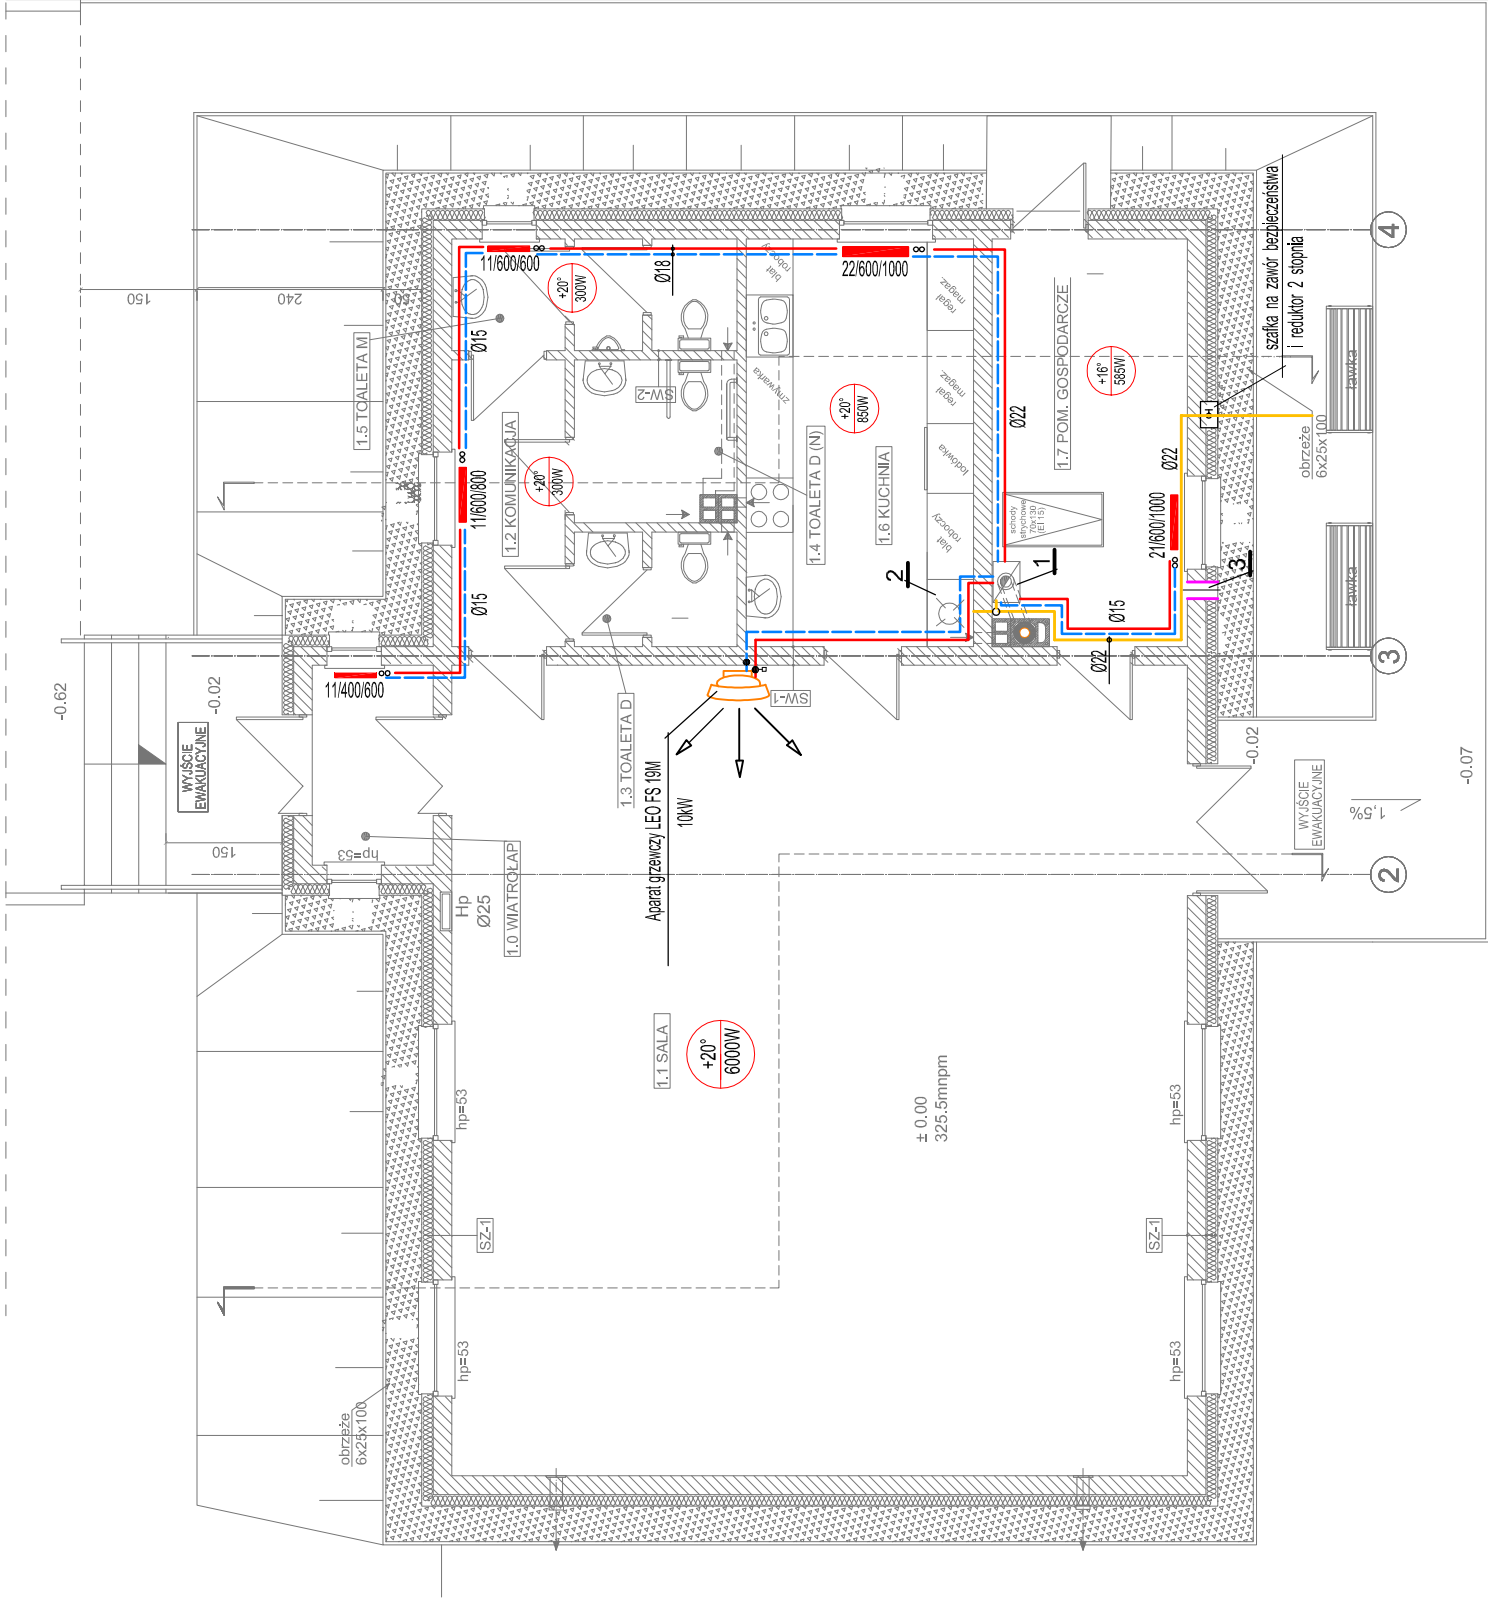


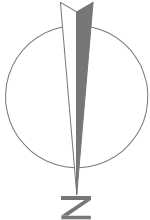

Legenda:

1. Projektowany kocioł gazowy jednofunkcyjny na gaz propan 7–24 kW
2. Taboret gazowy
3. Kratka nawiewna 30x5cm równo z podłogą z siatką stalową

— instalacja c.o.

— instalacja gazowa

pracownia:	ZAKŁAD PROJEKTOWO-USŁUGOWY mgr inż. Andrzej Mach 58-173 Rozłoka, Czernica 33		
projekt:	Świetlica wiejska Jaskulin dz. nr. 82/1, 81, obr. Jaskulin		
inwestor:	Gmina Dobromierz 58-170 Dobromierz ul. Plac Wolności 24		
projektant:	inż. Stefan Augustyn upr.nr kn178/72		
sprawdzający:	mgr inż. Leszek Szmagara upr.nr 10/93/Lw		
branża:	inst.sanitarnie	stadium: projekt budowlany	skala: 1:100

temat rysunku:	Rzut przyziemia - instalacje c.o. , gaz	
data:	Legnica, 20.03.2017	nr rysunku: 1s