
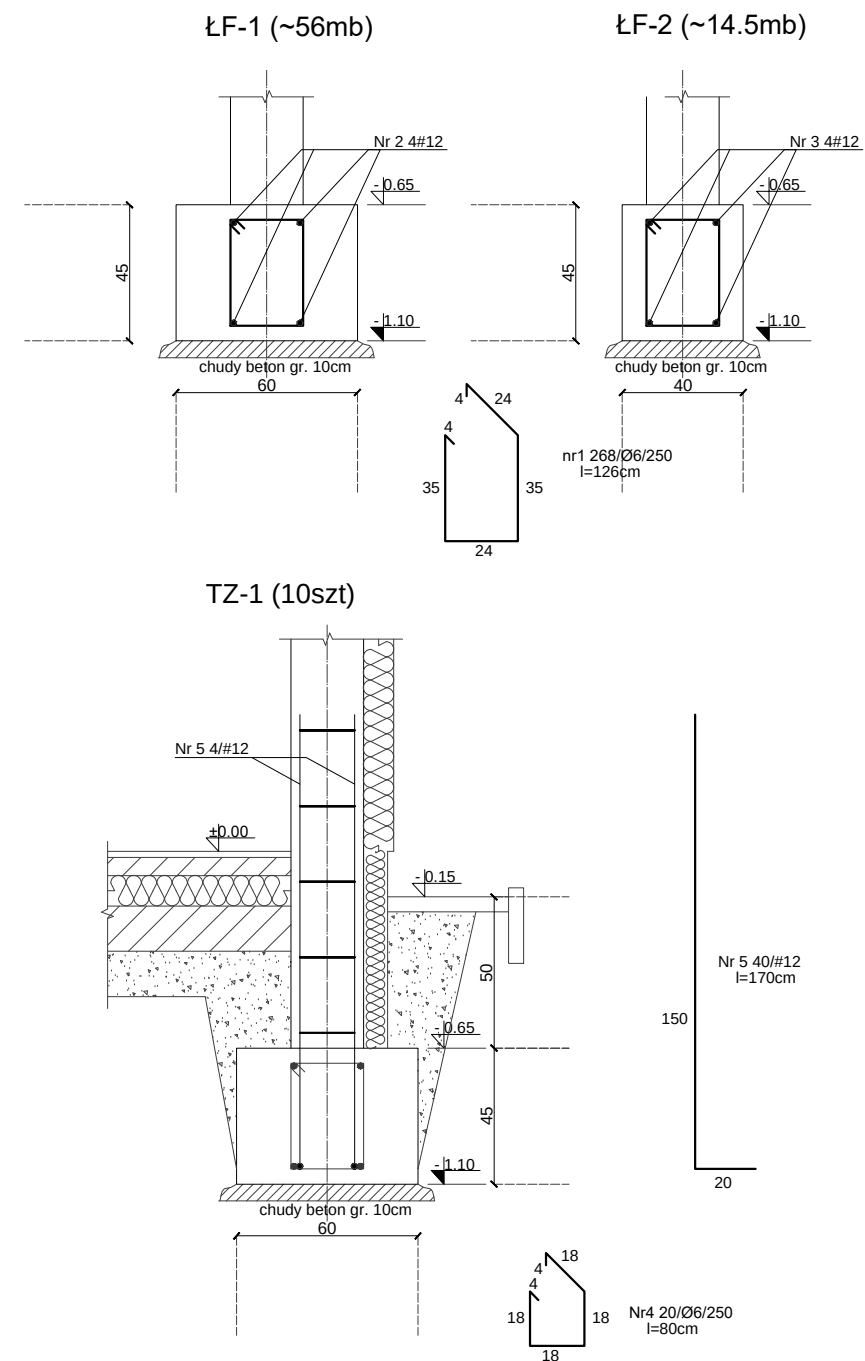


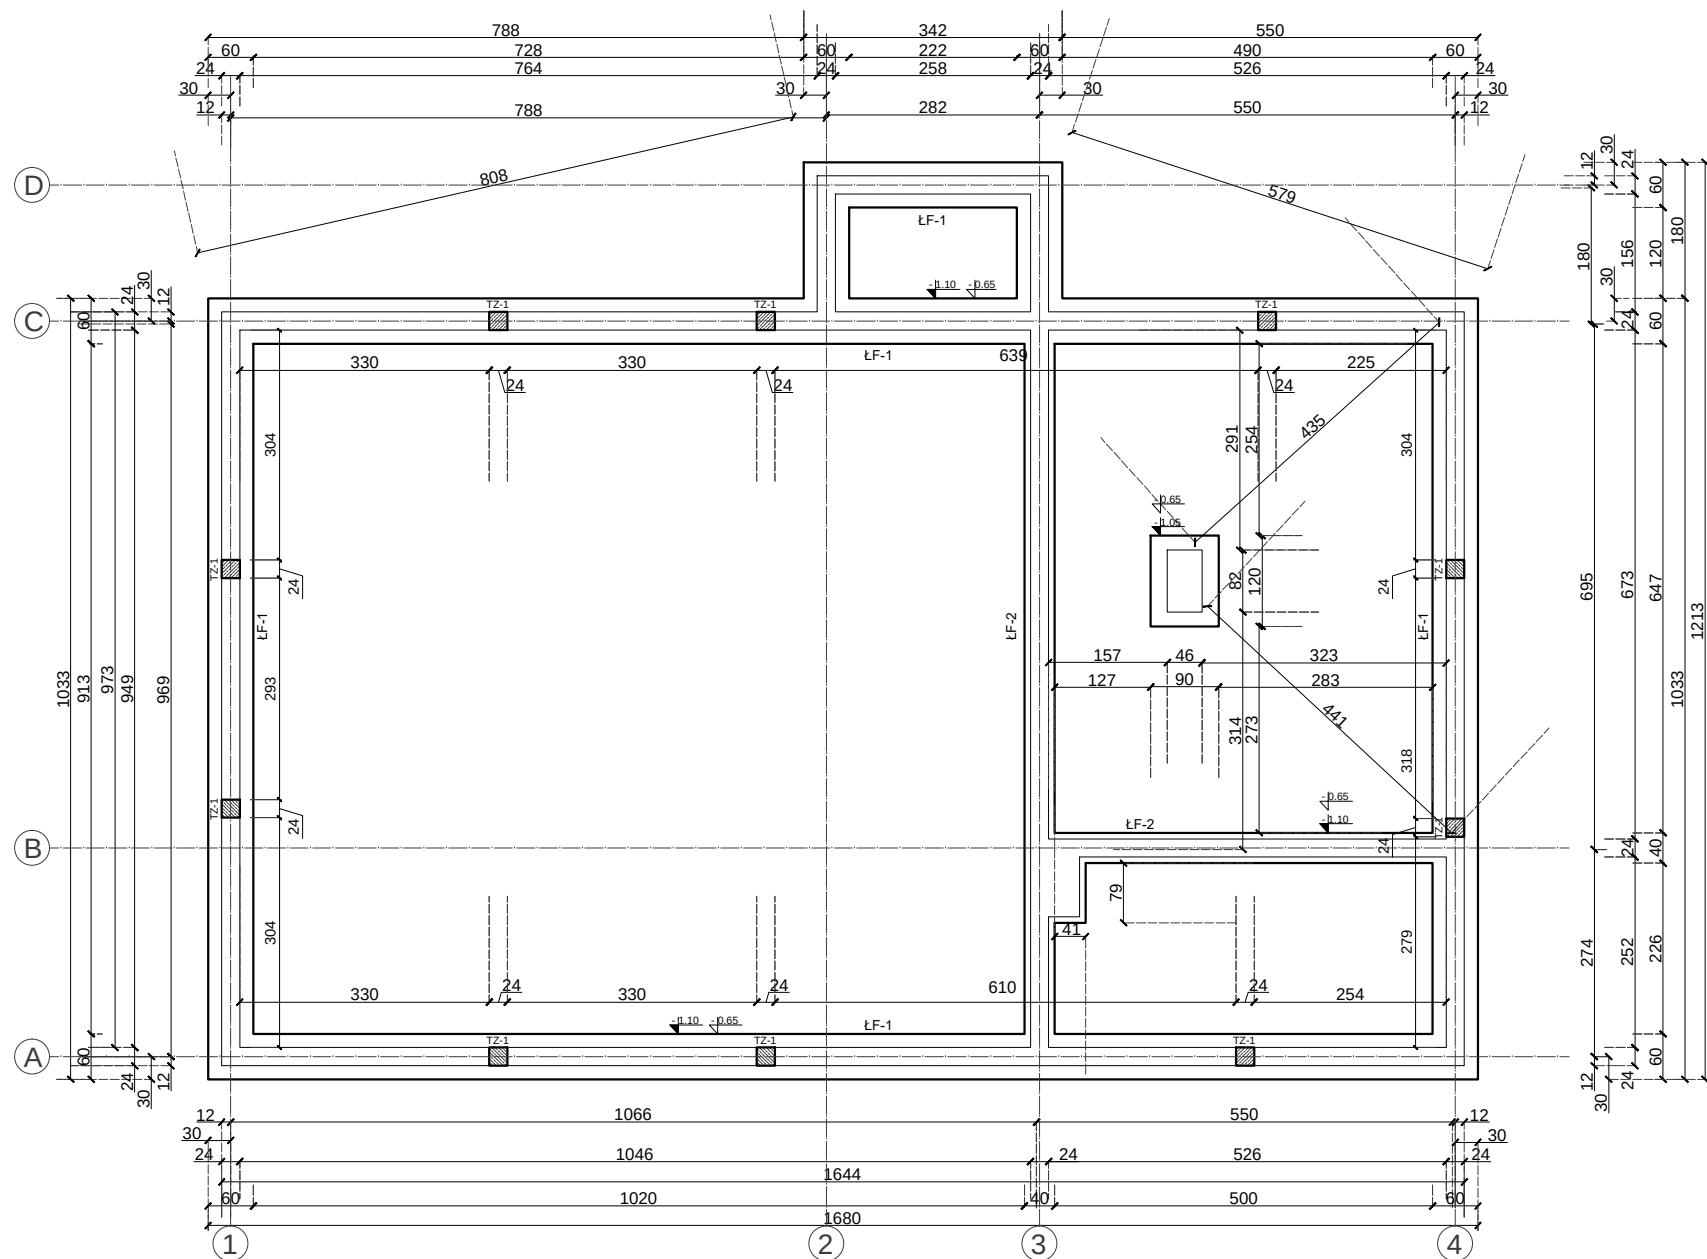

POZ.	NR	Ø	DŁ. [cm]	ILOŚĆ			DŁ. CAŁKOWITA (m)	
				W ELE.	ELE.	W ELE.	St3SX-b Ø6	34GS #12
ŁF-1/2	1	6	126	268	1	268	337	
ŁF-1	2	12	5600	4	1	4		224
ŁF-2	3	12	1450	4	1	4		58
TZ-1	4	6	80	5	10	50	40	
TZ-1	5	12	170	4	10	40		68
DŁUGOŚĆ CAŁKOWITA						m	377	350
CIĘŻAR JEDNOSTKOWY						kg/m	0,2220	0,8880
CIĘŻAR WG. ŚREDNIC						kg	83.6940	310.8000
CIĘŻAR OGÓŁEM						kg	394.4940	

BETON C20/25 (B25)
STAL A-IIIN i A-I (strzemiona)
OTULINA 5cm
BETON ZAGĘSZCZONY MECHANICZNIE
PODBETON C8/10 (B10) gr.10cm
POSADOWIENIE FUNDAMENTU MIN. 0.80m PONIŻEJ TERENU
W NAROŻACH ZBROJENIE ŁAW FUNDAMENTOWYCH
ŁĄCZYĆ PRĘTAMI ZAGIĘTYMI POD KĄTEM PROSTYM I
DŁUGOŚCI 0.60m
Z ŁAW FUNDAMENTOWYCH WYPROWADZIĆ ZBROJENIE
TRZPIENI ŻELBETOWYCH

■ pracownia:	ZAKŁAD PROJEKTOWO-USŁUGOWY mgr inż. Andrzej Mach 58-173 Rozтока, Czernica 33		
■ projekt:	Świetlica wiejska Jaskulin dz. nr. 82/1, 81, obr. Jaskulin		
■ inwestor:	Gmina Dobromierz 58-170 Dobromierz ul. Plac Wolności 24		
■ projektant:	mgr inż. Andrzej Mach upr.nr UAN VI-F/3/65/90 w spec. konstrukcyjno -budowlanej		
■ sprawdzający:	inż. Peter Bohrandt upr.nr 35/81/Lw w spec. konstrukcyjno -budowlanej		
■ branża:	konstrukcja	■ stadium:	projekt budowlany
		■ skala:	1:100/20
■ temat rysunku: RZUT FUNDAMENTÓW			
data:		Legnica, 20.03.2017	
		■ nr rysunku:	1K
WSZELKIE PRAWA ZASTRZEŻONE. Kopiowanie i rozpowszechnianie bez zezwolenia jest PRAWNIE ZABRONIONE			