


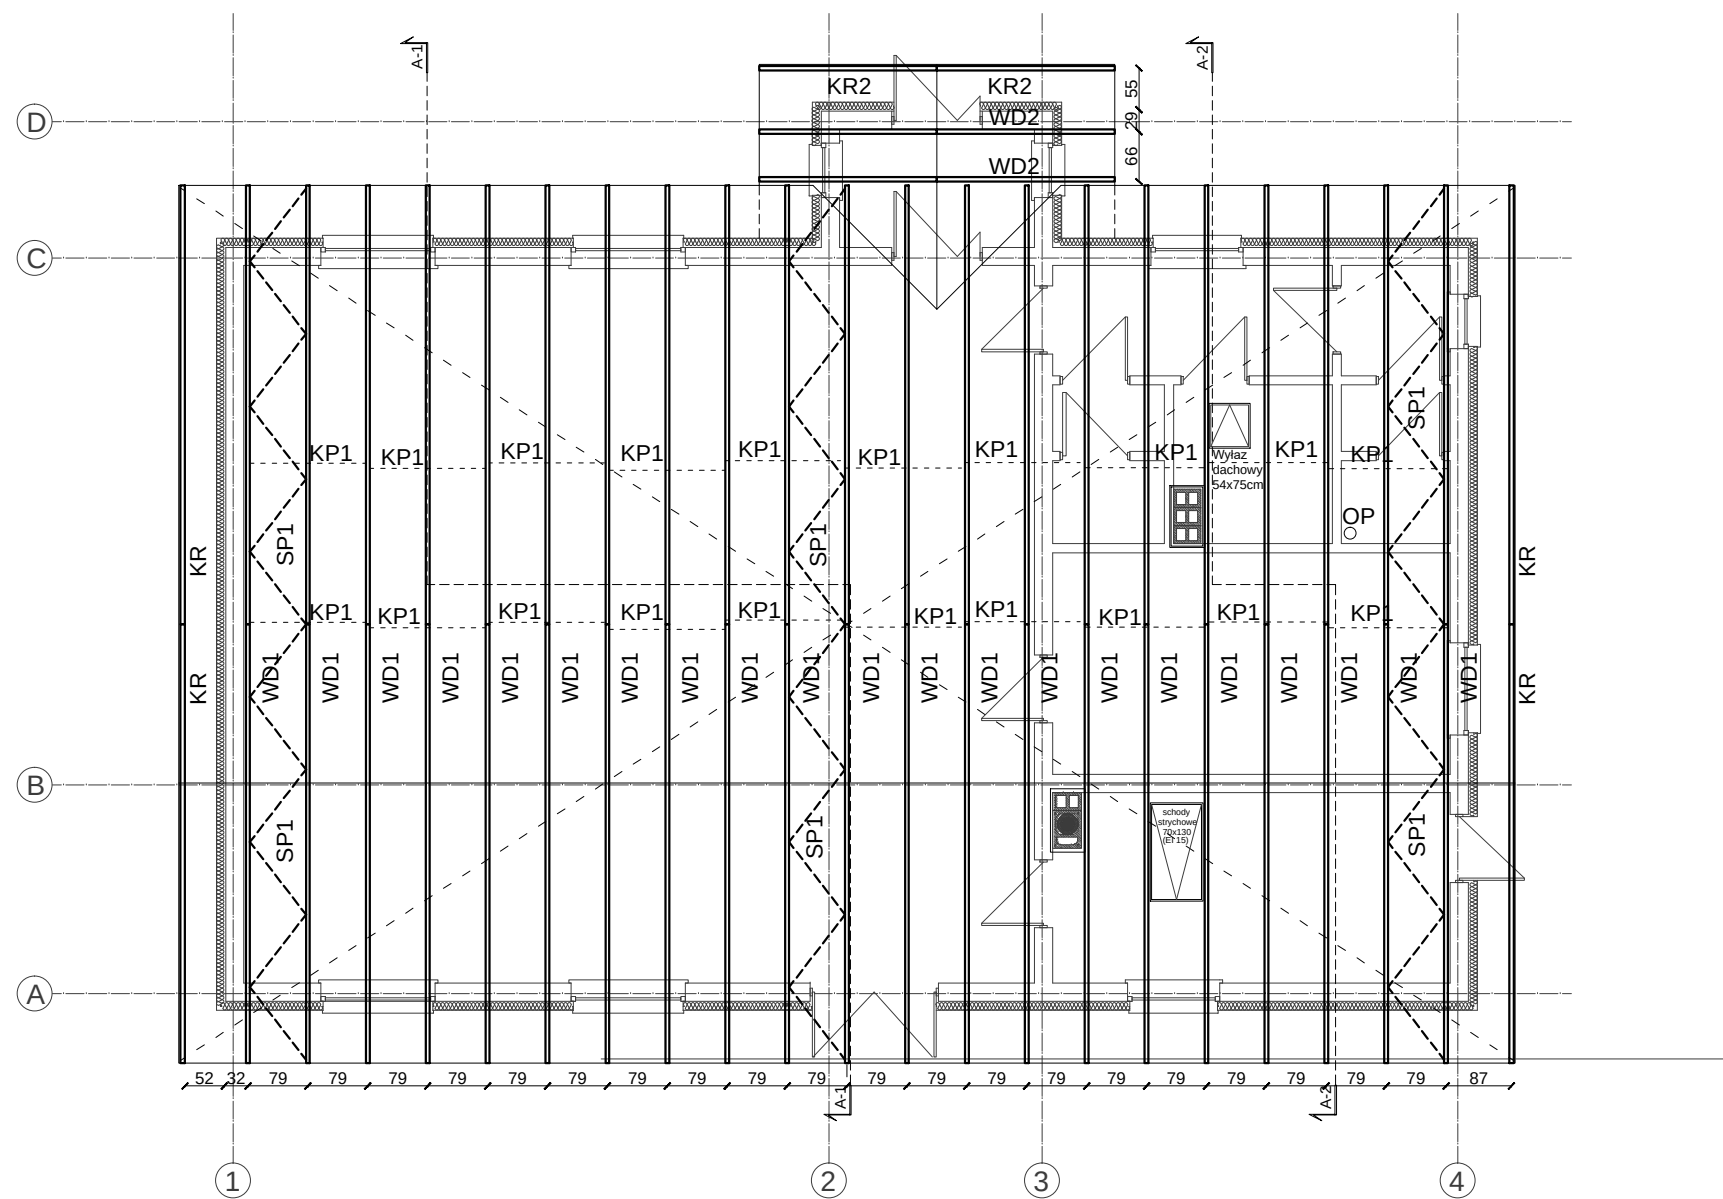

UWAGA
Drewniane elementy więzarów dachowych zabezpieczyć środkami ogniochronnymi
np: FOBOS M-2; OGNIOPHON, KROMOS B-796, PYROVIN 21D
(stosowany środek musi posiadać odpowiednie certyfikaty dopuszczające jego używanie w budownictwie)
SP1 -Skratowanie połaciowe z desek 10/3,2cm
KP1 -Skratowanie pionowe „X” z desek 12/3,2cm

DREWNO IGLASTE KL. C24

pracownia:	ZAKŁAD PROJEKTOWO-USŁUGOWY mgr inż. Andrzej Mach 58-173 Roztoka, Czernica 33		
projekt:	Świetlica wiejska Jaskulin dz. nr. 82/1, 81, obr. Jaskulin		
inwestor:	Gmina Dobromierz 58-170 Dobromierz ul. Plac Wolności 24		
projektant:	mgr inż. Andrzej Mach upr.nr UAN VI-F/3/65/90 w spec. konstrukcyjno -budowlanej		
sprawdzający:	inż. Peter Bohrandt upr.nr 35/81/Lw w spec. konstrukcyjno -budowlanej		
branża:	konstrukcja	stadium:	projekt budowlany
		skala:	1:100
temat rysunku: RZUT WIĘŻBY DACHOWEJ			
data: Legnica, 20.03.2017			nr rysunku: 3K
WSZELKIE PRAWA ZASTRZEŻONE. Kopiowanie i rozpowszechnianie bez zezwolenia jest PRAWNIE ZABRONIONE			