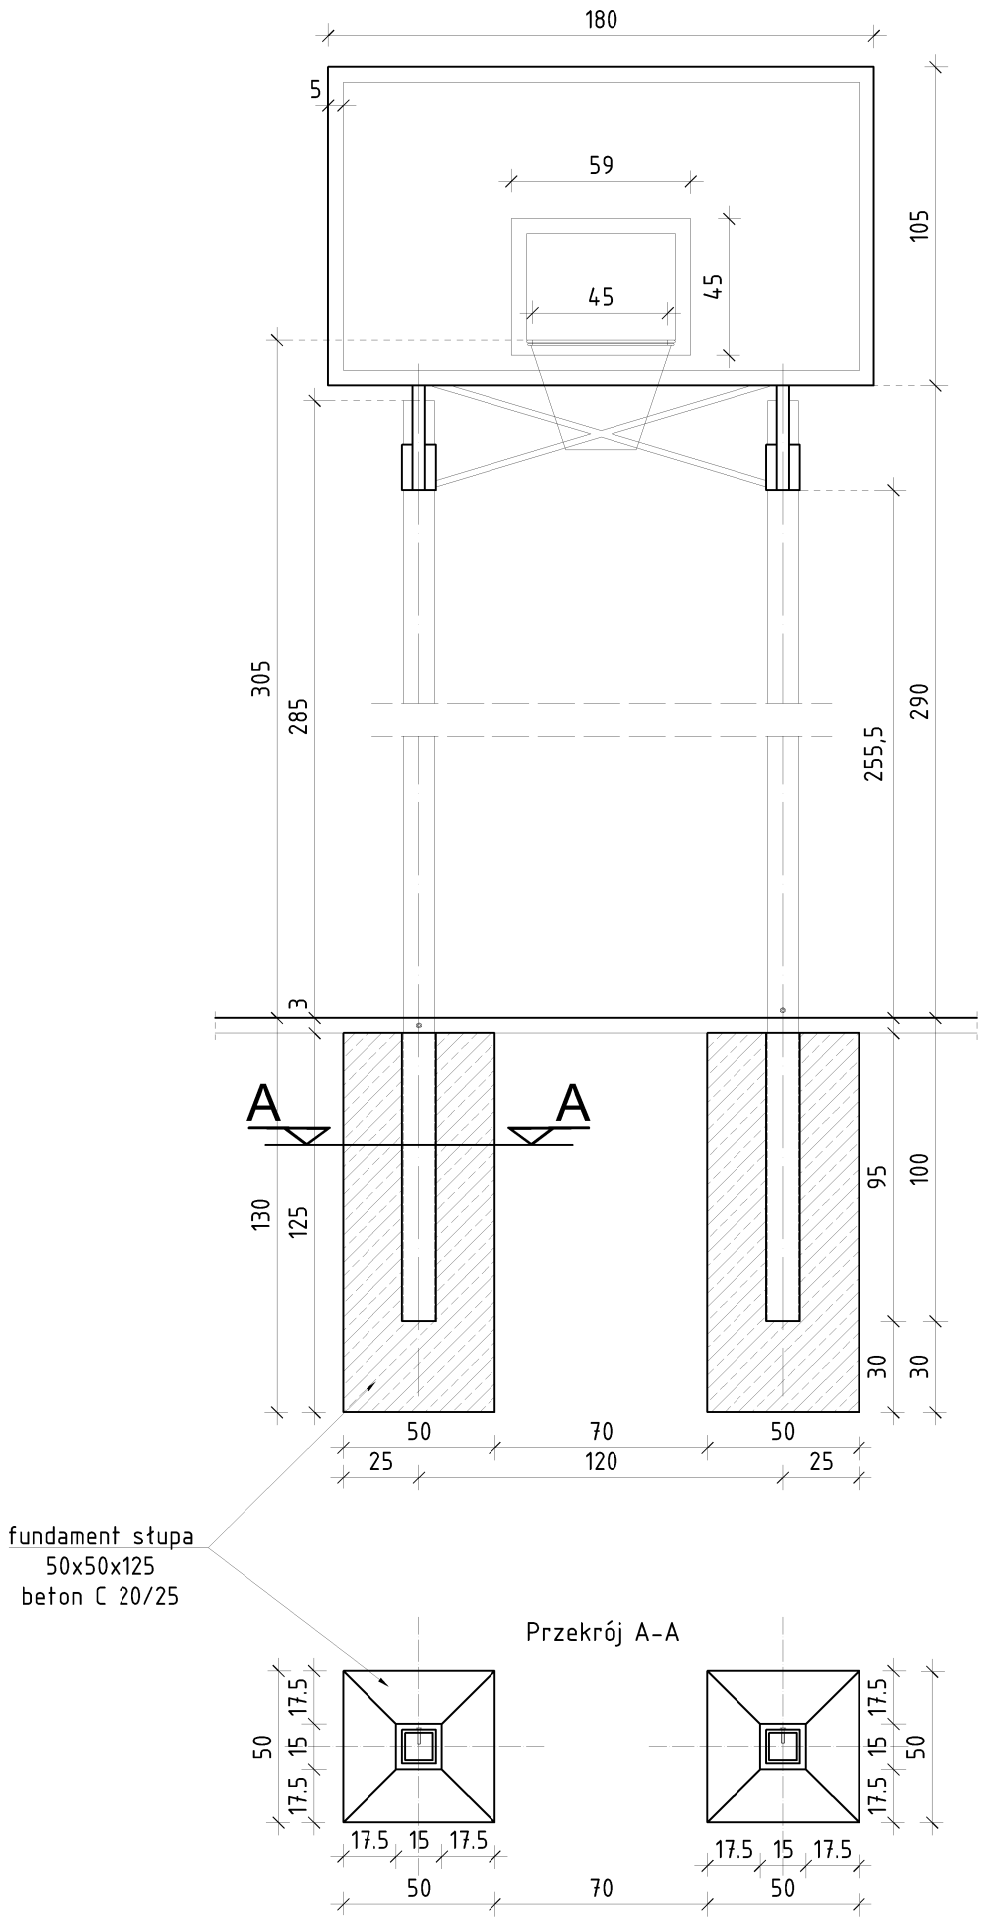

Uwaga!

I. – montaż wysięgnika, tablicy oraz obręczy należy wykonać wg zaleceń i z użyciem łączników wskazanych przez konkretnego producenta zestawu do koszykówki
II. – tuleje należy odchylić od pionu o 1° w przeciwną stronę do wysięgu tablicy
III. – śruby mocujące skierować na zewnątrz boiska

Należy zastosować konstrukcję do gry w koszykówkę opracowaną przez jednego producenta. Wszystkie profile (słupów, wysięgników i stężeń) powinny być atestowane, a cały system musi być dopuszczony do użytkowania w budownictwie.

Biuro Realizacji Inwestycji
inż. Sławomir Sobusiak
ul. Plac Zwycięstwa 6/1
58–330 Jedlina–Zdrój

Projektant:	mgr inż. arch. Agnieszka Kwaśniak	UAN.V–7324/6/3/80/92
Projektant:	mgr inż. Piotr Rajca	NBP.V.734/3/75/98
Asystent:	Inż. Sławomir Sobusiak	26/DOŚ/03
Asystent:	Piotr Namysło	
Temat:	Budowa boisk sportowych przy Szkole Podstawowej im. Janusza Korczaka w Gniewkowie, gmina Dobromierz	
Adres:	58–173 Roztoka Gniewków 3; dz. nr 81 OBRĘB 0006 Gniewków	
Inwestor:	Gmina Dobromierz, Plac Wolności 24, 58–170 Dobromierz	
Tytuł rys.:	SZCZEGÓŁ OSADZENIA SŁUPÓW DO GRY W KOSZYKÓWKĘ	

Data: 16.01.2017
Stadium: PB
Skala: 1:25
Nr rys.: 10

Zastrzega się wszelkie prawa wynikające z Ustawy o prawie autorskim. Rysunek niniejszy nie może być w całości lub w części przerysowany, uzupełniony lub odstąpiony komukolwiek, bez pisemnej zgody firmy projektowej