


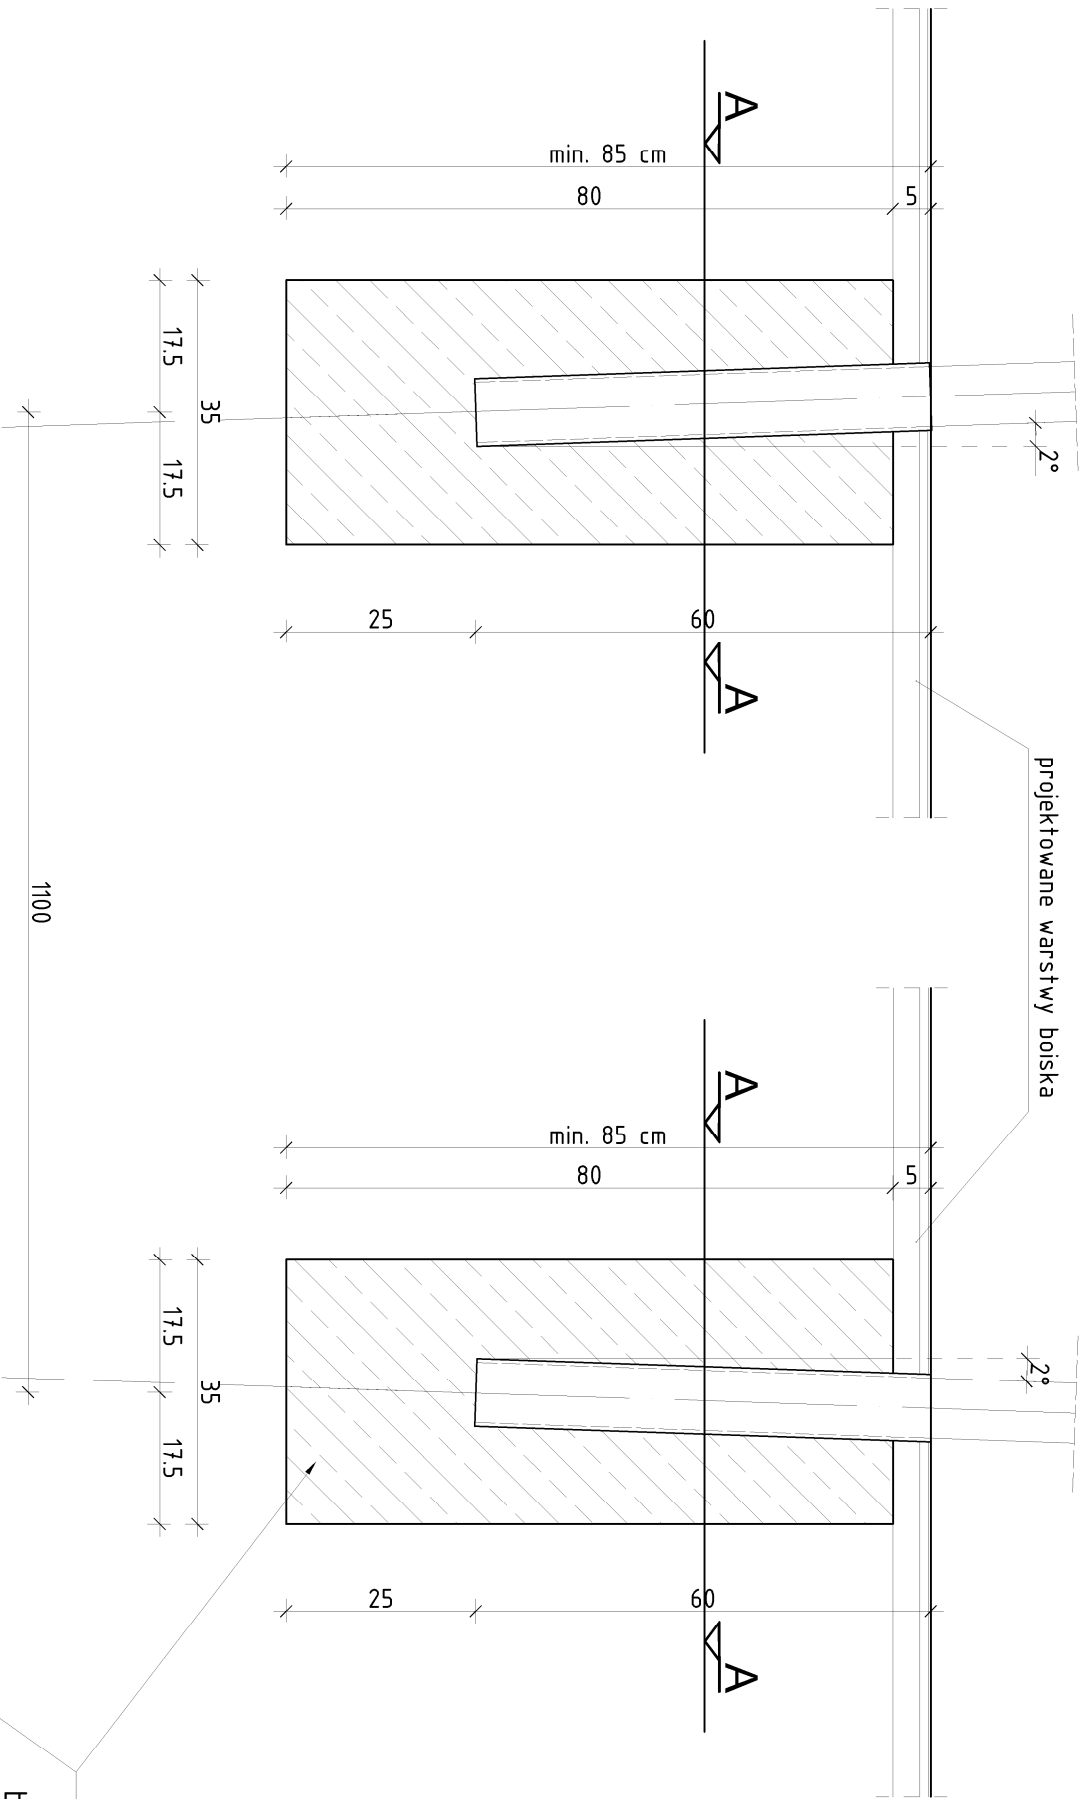

Przekrój A-A

Przekrój A-A

fundament
35x35x80
beton C 20/25

UWAGA!

- I. – sposób montażu siatki oraz naciagu wykonać wg zaleceń i z użyciem taczników wskazanych przez konkretnego producenta zestawu do siatkówki
- II. – tuleje należy odchylić o około 2° na zewnątrz boiska.

Należy zastosować konstrukcję do gry w siatkówkę opracowaną przez jednego producenta. Wszystkie profile słupów powinny być atestowane, a cały system musi być dopuszczony do użytkowania w budownictwie.

			Biuro Realizacji Inwestycji inż. Sławomir Sobusiak ul. Plac Zwycięstwa 6/1 58-330 Jedlina-Zdrój		
Projektant:	mgr inż. arch. Agnieszka Kwaśniak	UAN.V-7324/6/3/80/92	Data: 16.01.2017		
Projektant:	mgr inż. Piotr Rajca	NBP.V.734/3/75/98			
Asystent:	inż. Sławomir Sobusiak	26/DOŚ/03			
Asystent:	Piotr Namysło				
Temat:	Budowa boisk sportowych przy Szkole Podstawowej im. Janusza Korczaka w Gniewkowie, gmina Dobromierz				
Adres:	58-173 Rożtoka Gniewków 3; dz. nr 81 OBREB 0006 Gniewków		Skala: 1:10		
Inwestor:	Gmina Dobromierz, Plac Wolności 24, 58-170 Dobromierz		Nr rys.:		
Tytuł rys.:	SZCZEGÓŁ OSADZENIA SŁUPKÓW DO SIATKÓWKI		11		
Zastrzegam się wszelkie prawa własności z ustawy o prawie autorskim. Razem z tym nie ma prawa do części praw autorskich, które przysługują mi w odniesieniu do niniejszego projektu.					