


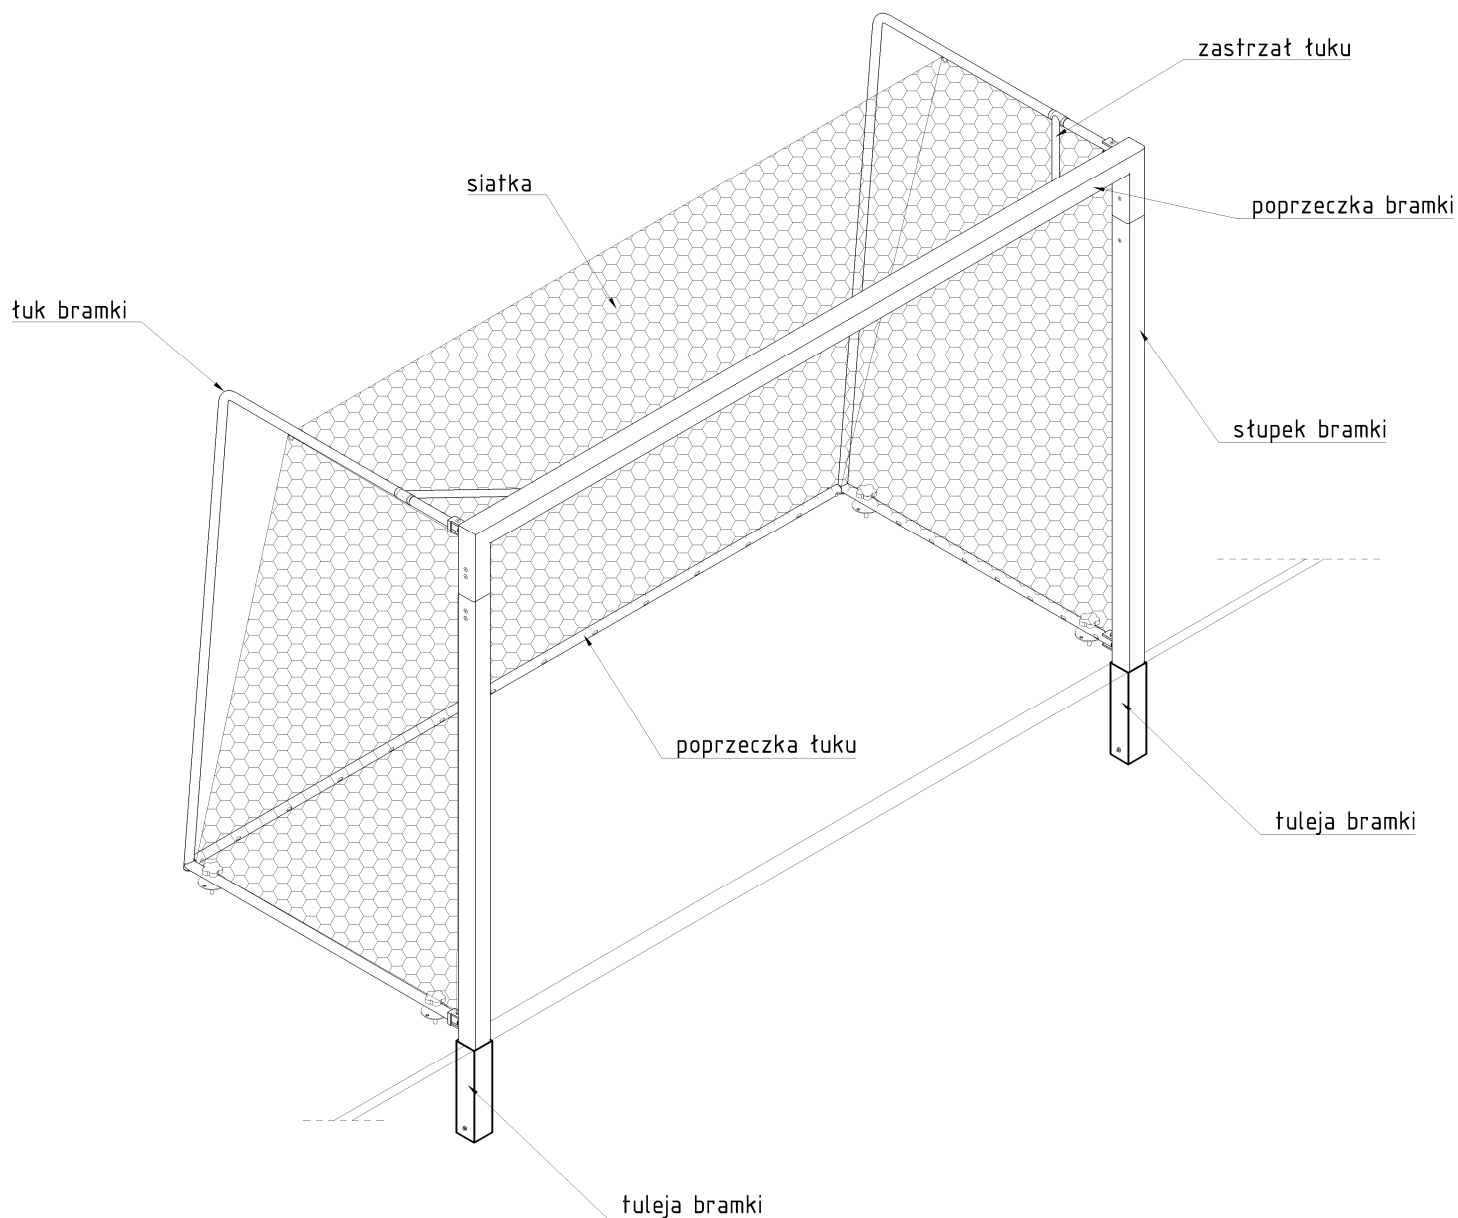

Biuro Realizacji Inwestycji
inż. Sławomir Sobusiak
ul. Plac Zwycięstwa 6/1
58-330 Jedlina-Zdrój

Projektant:	mgr inż. arch. Agnieszka Kwaśniak	UAN.V-7324/6/3/80/92	Data: 16.01.2017
Projektant:	mgr inż. Piotr Rajca	NBP.V.734/3/75/98	
Asystent:	Inż. Sławomir Sobusiak	26/DOŚ/03	
Asystent:	Piotr Namysło		
Temat:	Budowa boisk sportowych przy Szkole Podstawowej im. Janusza Korczaka w Gniewkowie, gmina Dobromierz		Stadium: PB
Adres:	58-173 Rozтока Gniewków 3; dz. nr 81 OBREB 0006 Gniewków		Skala: 1:25
Inwestor:	Gmina Dobromierz, Plac Wolności 24, 58-170 Dobromierz		Nr rys.: 12a
Tytuł rys.:	BRAMKA DO PIŁKI RĘCZNEJ 3 x 2 m – WIDOK		

Zastrzega się wszelkie prawa wynikające z Ustawy o prawie autorskim. Rysunek niniejszy nie może być w całości lub w części przerysowany, uzupełniany lub odstępiany komukolwiek, bez pisemnej zgody firmy projektowej