
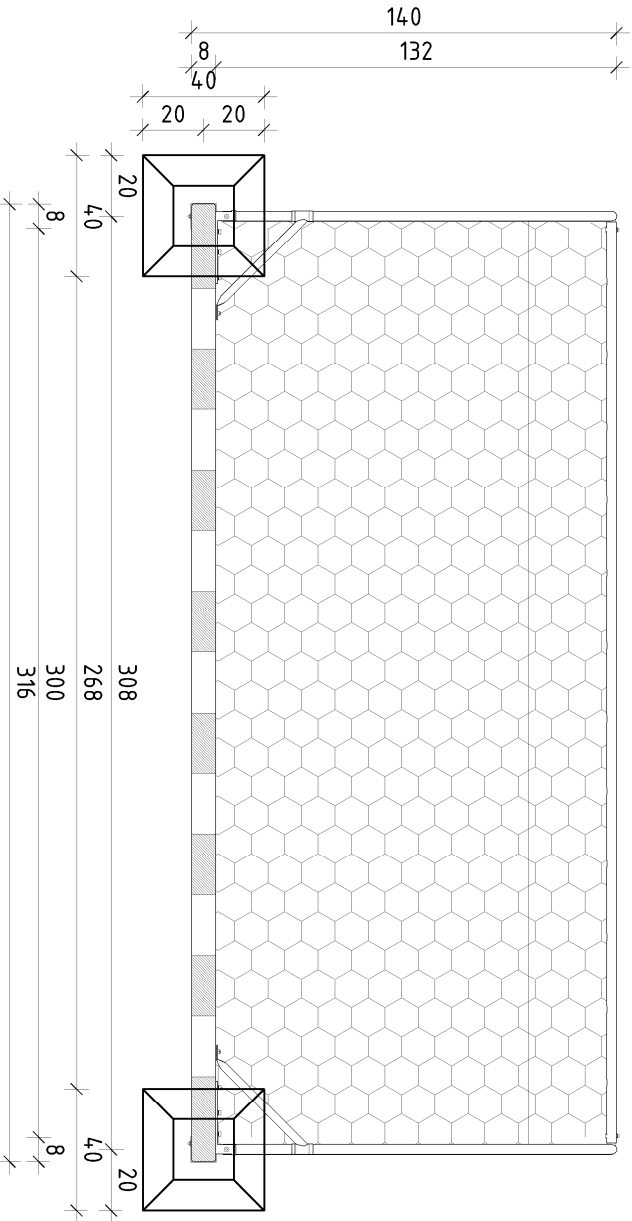
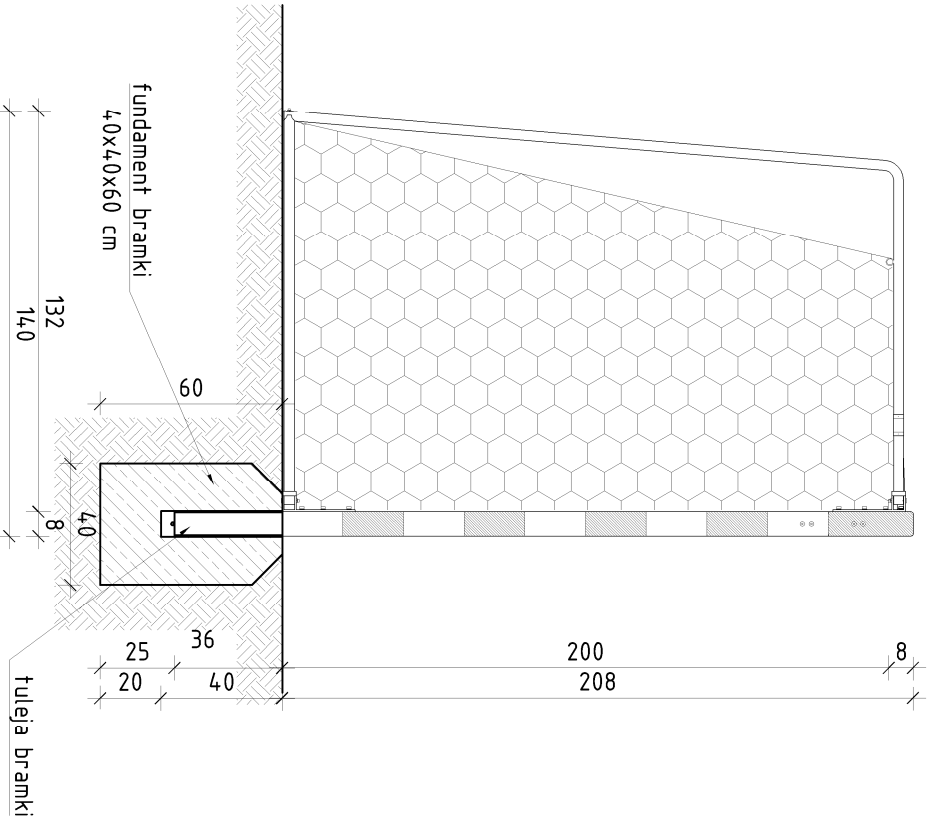


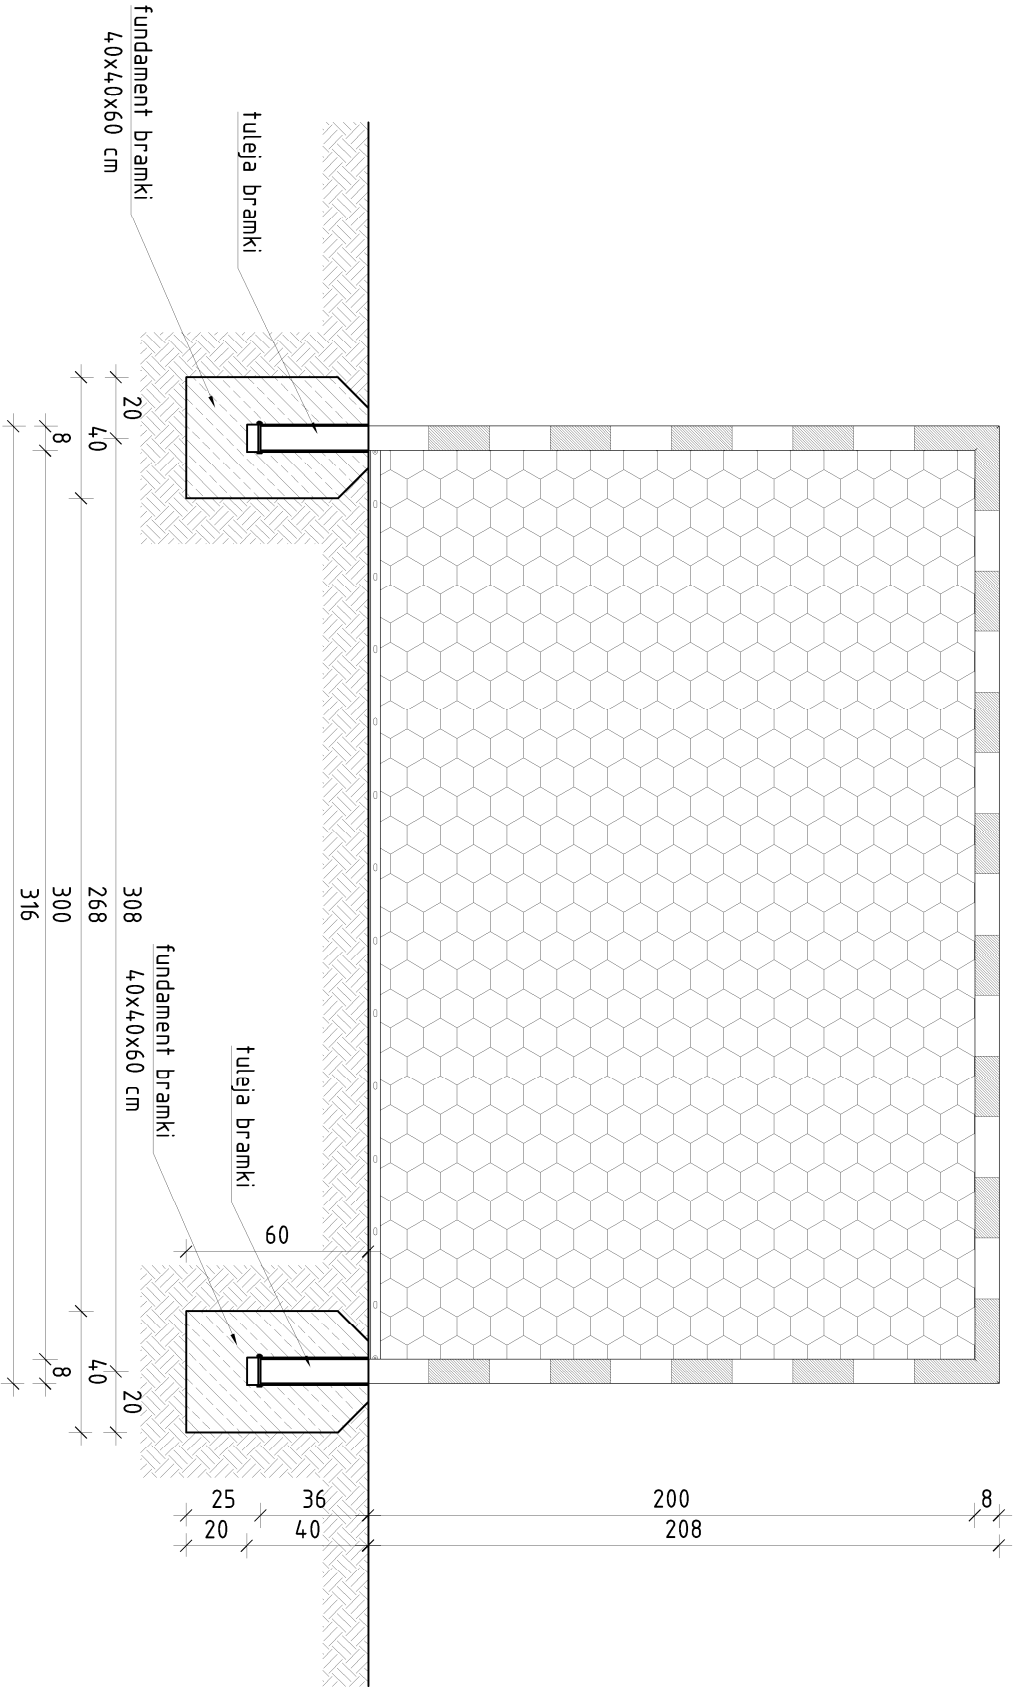

Należy zastosować konstrukcję opracowaną przez jednego producenta. Wszystkie profile (stupów, wysięgników i stężeń) powinny być atestowane, a cały system musi być dopuszczony do użytkowania w budownictwie.

		Biuro Realizacji Inwestycji inż. Sławomir Sobusiak ul. Plac Zwycięstwa 6/1 58-330 Jedlina-Zdrój	
Projektant:	mgr inż. arch. Agnieszka Kwosiński	UAN V-7324/6/3/80/92	Data: 16.01.2017
Projektant:	mgr inż. Piotr Rajca	NBP.V.734/3/75/98	
Asystent:	Inż. Sławomir Sobusiak	26/DOŚ/03	
Asystent:	Piotr Namysło		
Temat:	Budowa boisk sportowych przy Szkole Podstawowej im. Janusza Korczaka w Gniewkowie, gmina Dobromierz		Stadium: PB
Adres:	58-173 Rozтока Gniewków 3; dz. nr 81 OBREB 0006 Gniewków		Skala: 1:25
Inwestor:	Gmina Dobromierz, Plac Wolności 24, 58-170 Dobromierz		Nr rys.: 12
Tytuł rys.:	MOCOWANIE BRAMKI DO PIŁKI RĘCZNEJ 3 x 2 m – TULEJOWANEJ		
Zastrzegę się wszelkie prawa własności i udziaw o prawie autorstwa. Rysunek niniejszy nie może być w całości lub w części przetwarzany, uzupełniany lub odtwarzany komputernie, bez pisemnej zgody firmy projektowej.			