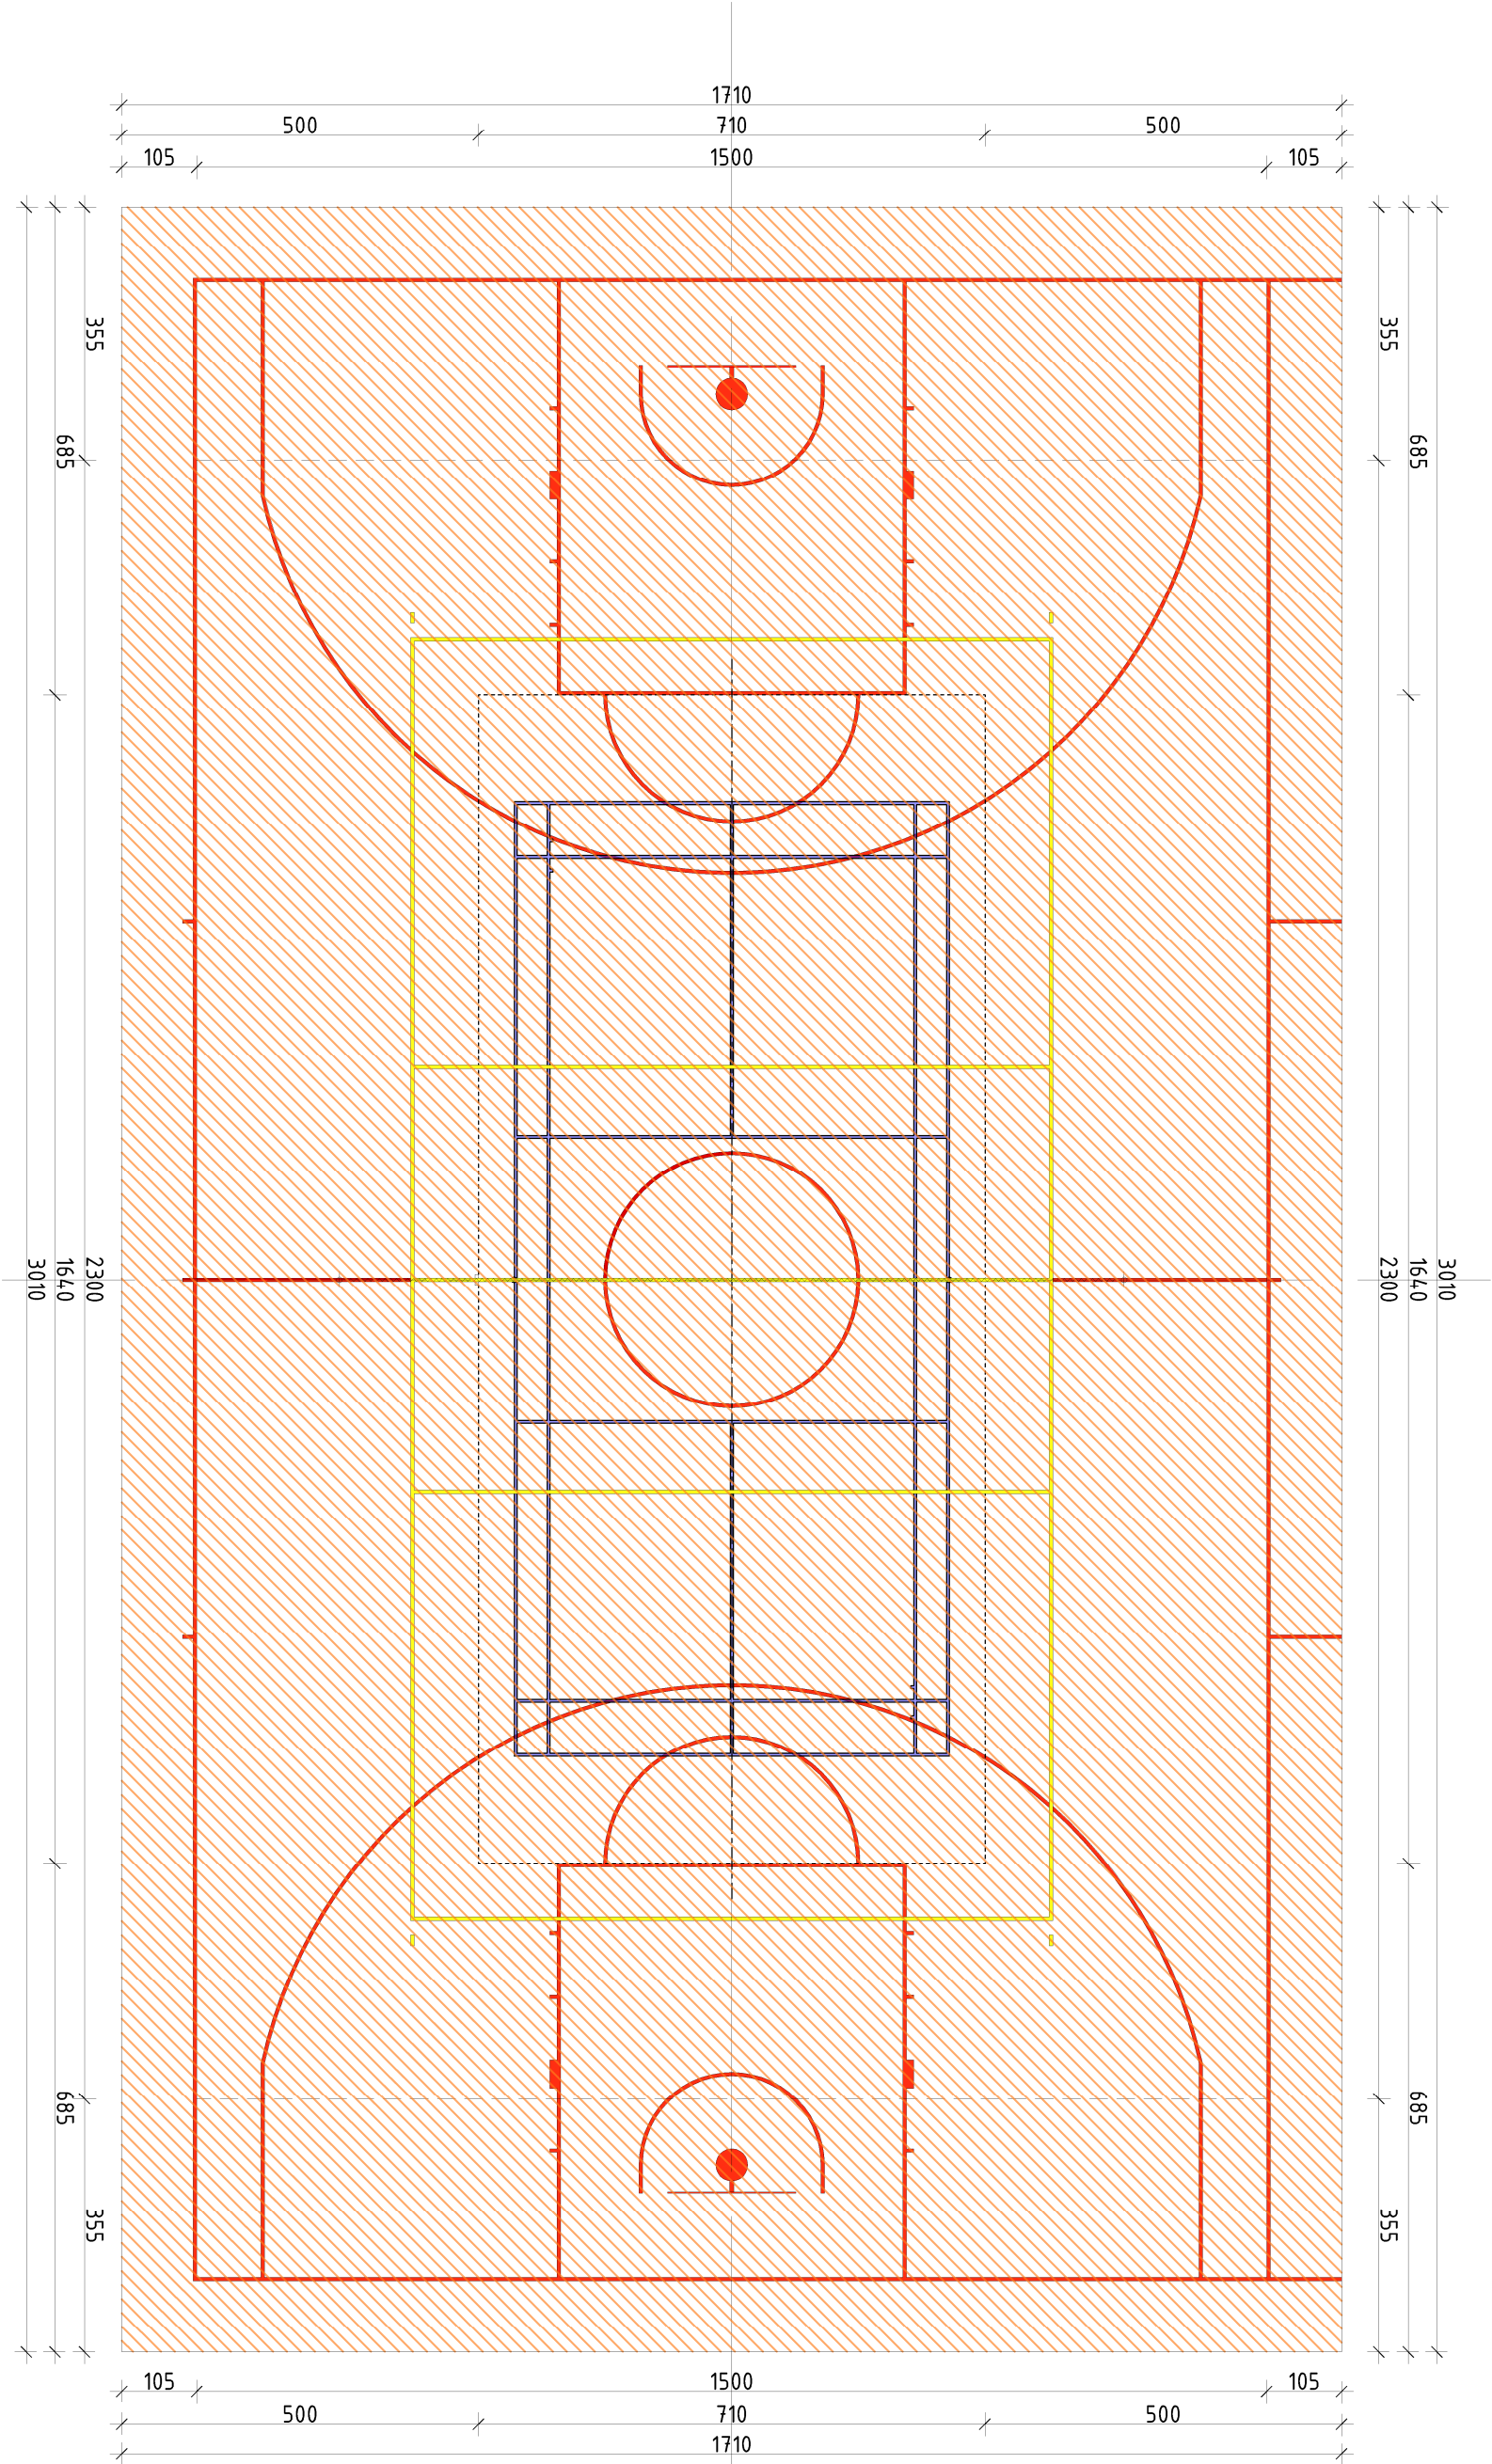


- Pełnowymiarowe boisko do badmintonu 13,40 x 6,10 m [16,40 x 7,10 m] - kolor linii - niebieski
- Pełnowymiarowe boisko do siatkówki 18,0x9,0m [24,0 x 15,0 m] - kolor linii - żółty
- Pełnowymiarowe boisko do koszykówki 30,10x17,10m [28,10 x 15,1 m] - kolor linii - czerwony

		Biuro Realizacji Inwestycji inż. Sławomir Sobusiak ul. Plac Zwycięstwa 6/1 58-330 Jedlina-Zdrój	
Projektant:	mgr inż. arch. Agnieszka Kwaśniak	UAM.V-7324/6/3/80/92	Data: 16.01.2017
Asystent:	inż. Sławomir Sobusiak	26/DOŚ/03	
Asystent:	Piotr Namysło		
Temat:	Budowa boisk sportowych przy Szkole Podstawowej im. Janusza Korczaka w Gniewkowie, gmina Dobromierz		
Adres:	58-173 Rożtoka Gniewków 3; dz. nr 81 OBREB 0006 Gniewków	Skala: 1:100	
Inwestor:	Gmina Dobromierz, Plac Wolności 24, 58-170 Dobromierz	Nr rys.: 13	
Tytuł rys.:	WZAJEMNY UKŁAD BOISK NA PŁYCE BOISKA WIELOFUNKCYJNEGO		
Zastrzegam się wszelkie prawa autorskie i prawa do projektu. Projekt jest własnością Biura Realizacji Inwestycji. 