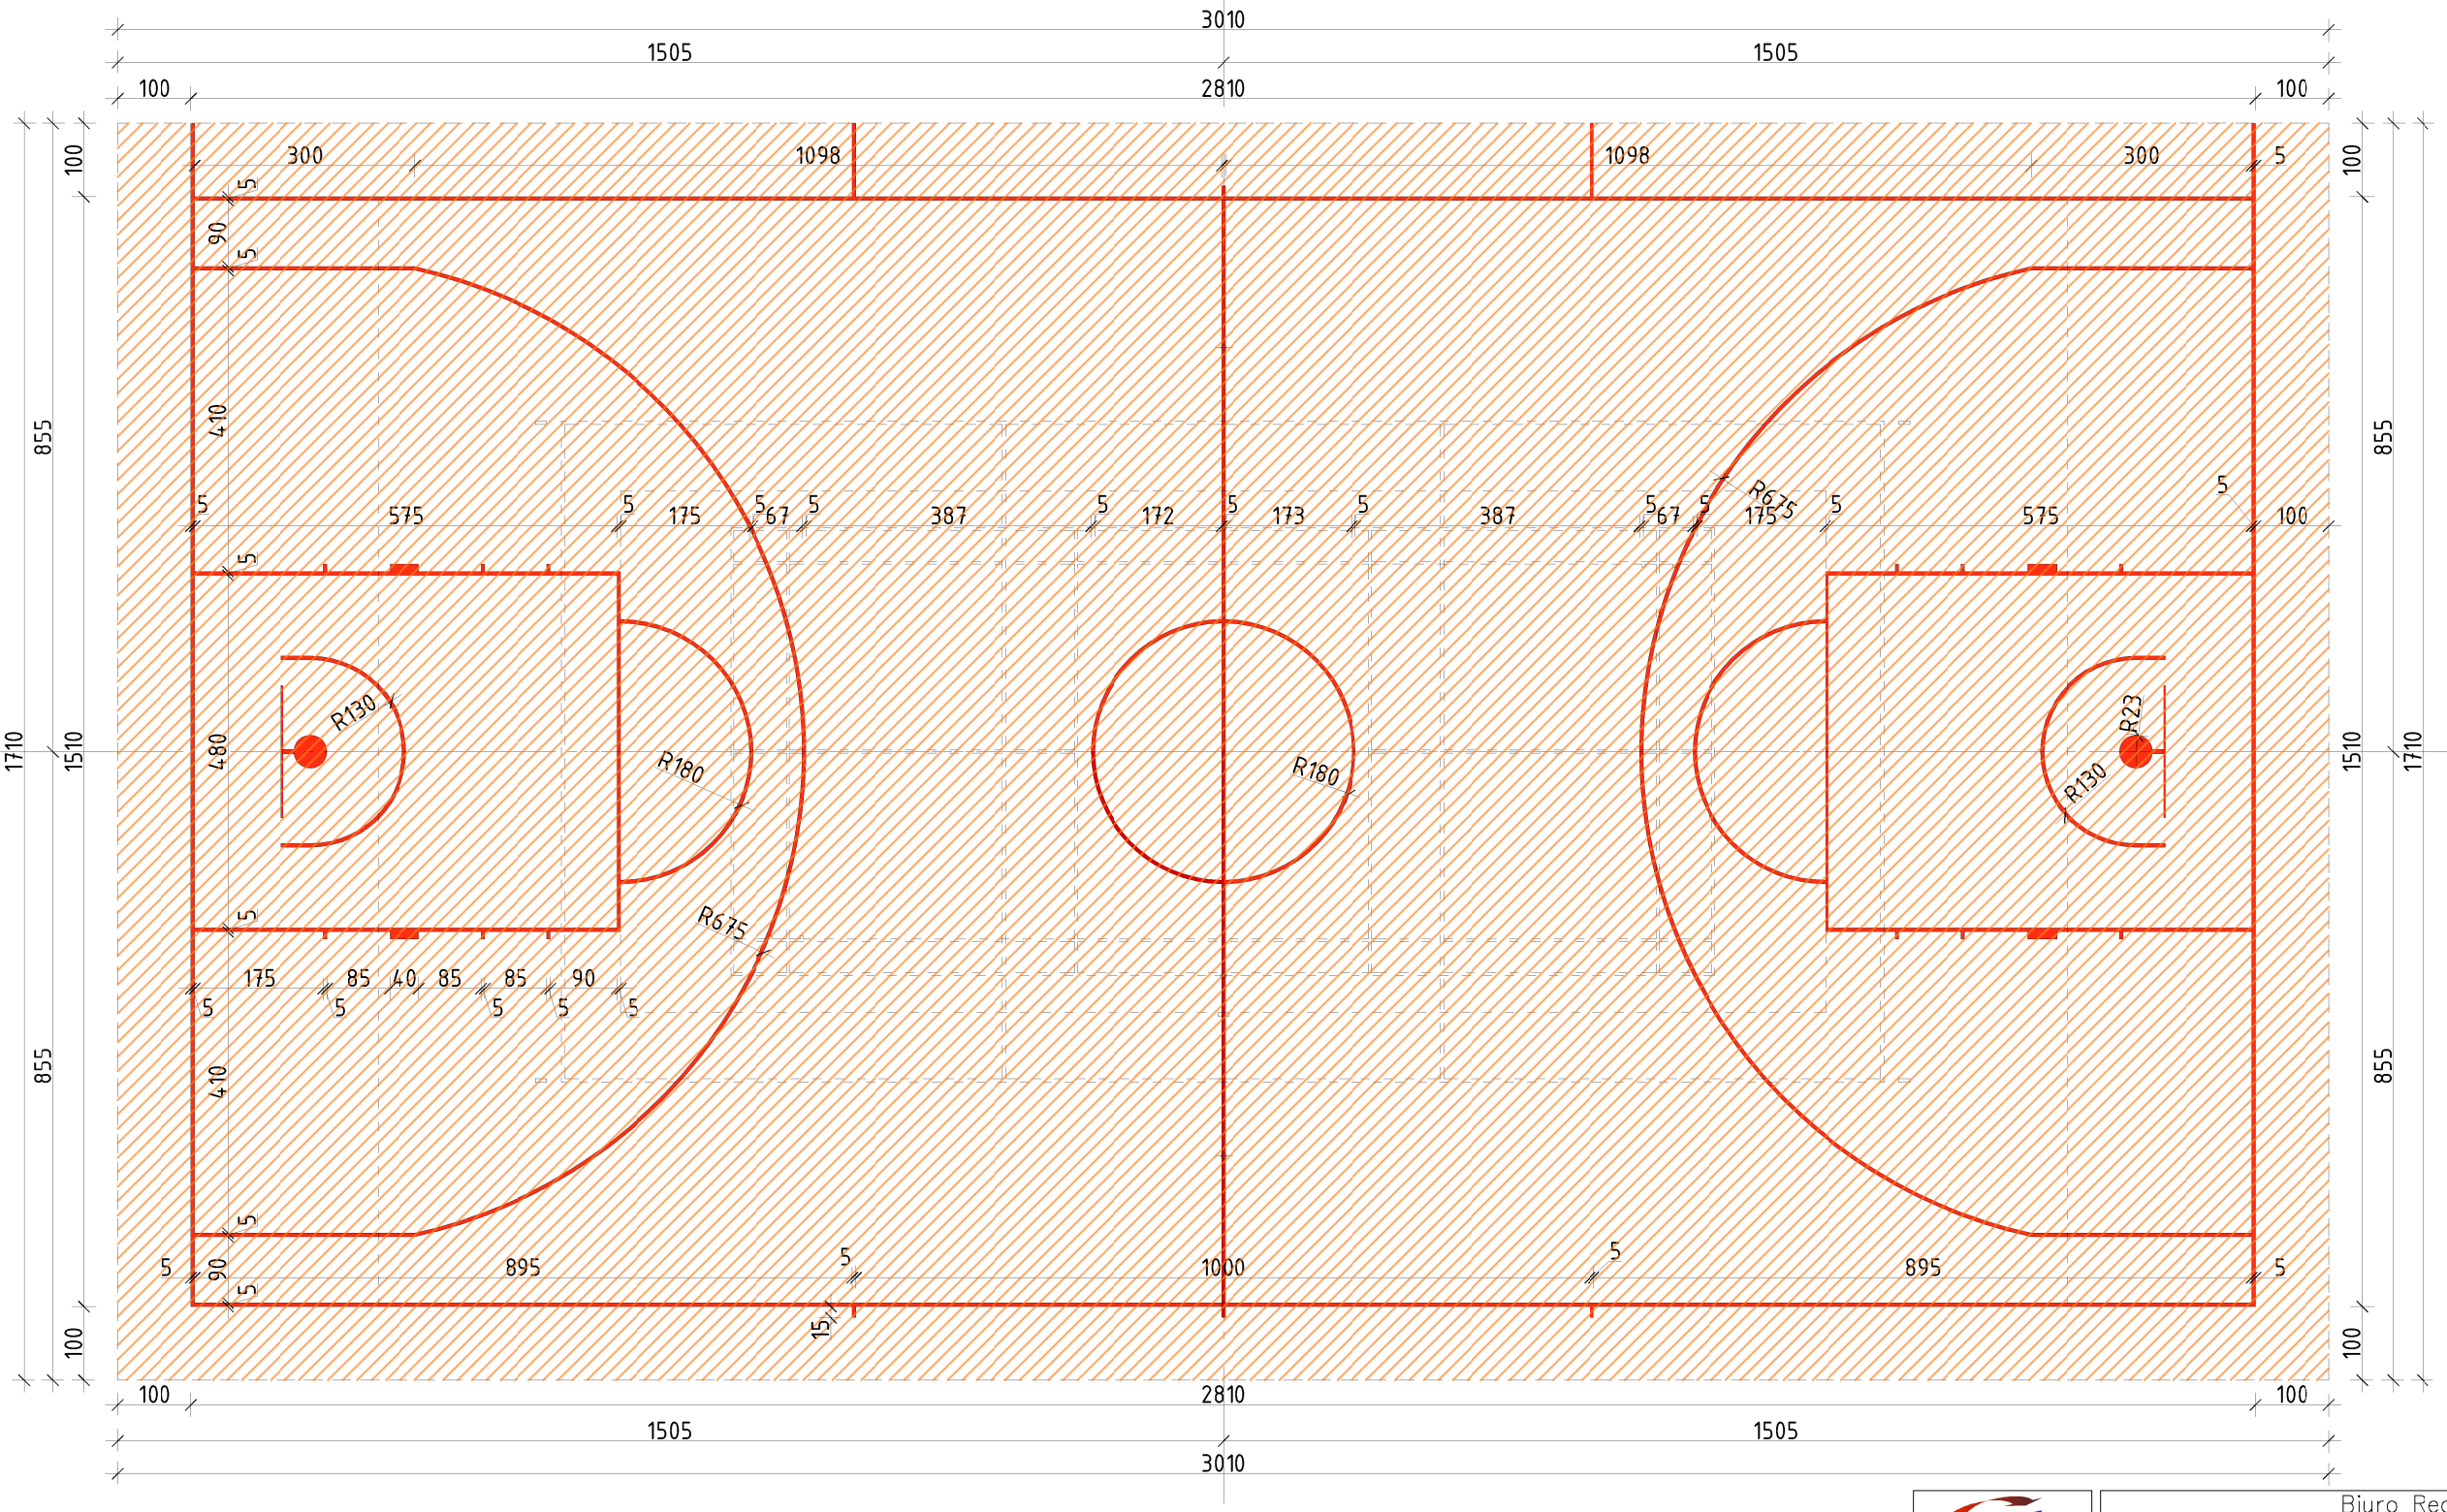


- Pełnowymiarowe boisko do koszykówki 30,10x17,10m [28,10 x 15,1 m] - kolor linii - czerwony

Biuro Realizacji Inwestycji
inż. Sławomir Sobusiak
ul. Plac Zwycięstwa 6/1
58-330 Jedlina-Zdrój

Projektant:	mgr inż. arch. Agnieszka Kwaśniak	UAN.V-7324/6/3/80/92
Asystent:	Inż. Sławomir Sobusiak	26/DOŚ/03
Asystent:	Piotr Namysło	

Temat:	Budowa boisk sportowych przy Szkole Podstawowej im. Janusza Korczaka w Gniewkowie, gmina Dobromierz
Adres:	58-173 Roztoka Gniewków 3; dz. nr 81 OBRĘB 0006 Gniewków
Inwestor:	Gmina Dobromierz, Plac Wolności 24, 58-170 Dobromierz
Tytuł rys.:	PEŁNOWYMIAROWE BOISKA DO GRY W PIŁKĘ KOSZYKOWĄ

Data:	16.01.2017
Stadium:	PB
Skala:	1:100
Nr rys.:	14

Zastrzega się wszelkie prawa wynikające z Ustawy o prawie autorskim. Rysunek niniejszy nie może być w całości lub w części przerysowany, uzupełniony lub odstąpiony komukolwiek, bez pisemnej zgody firmy projektowej