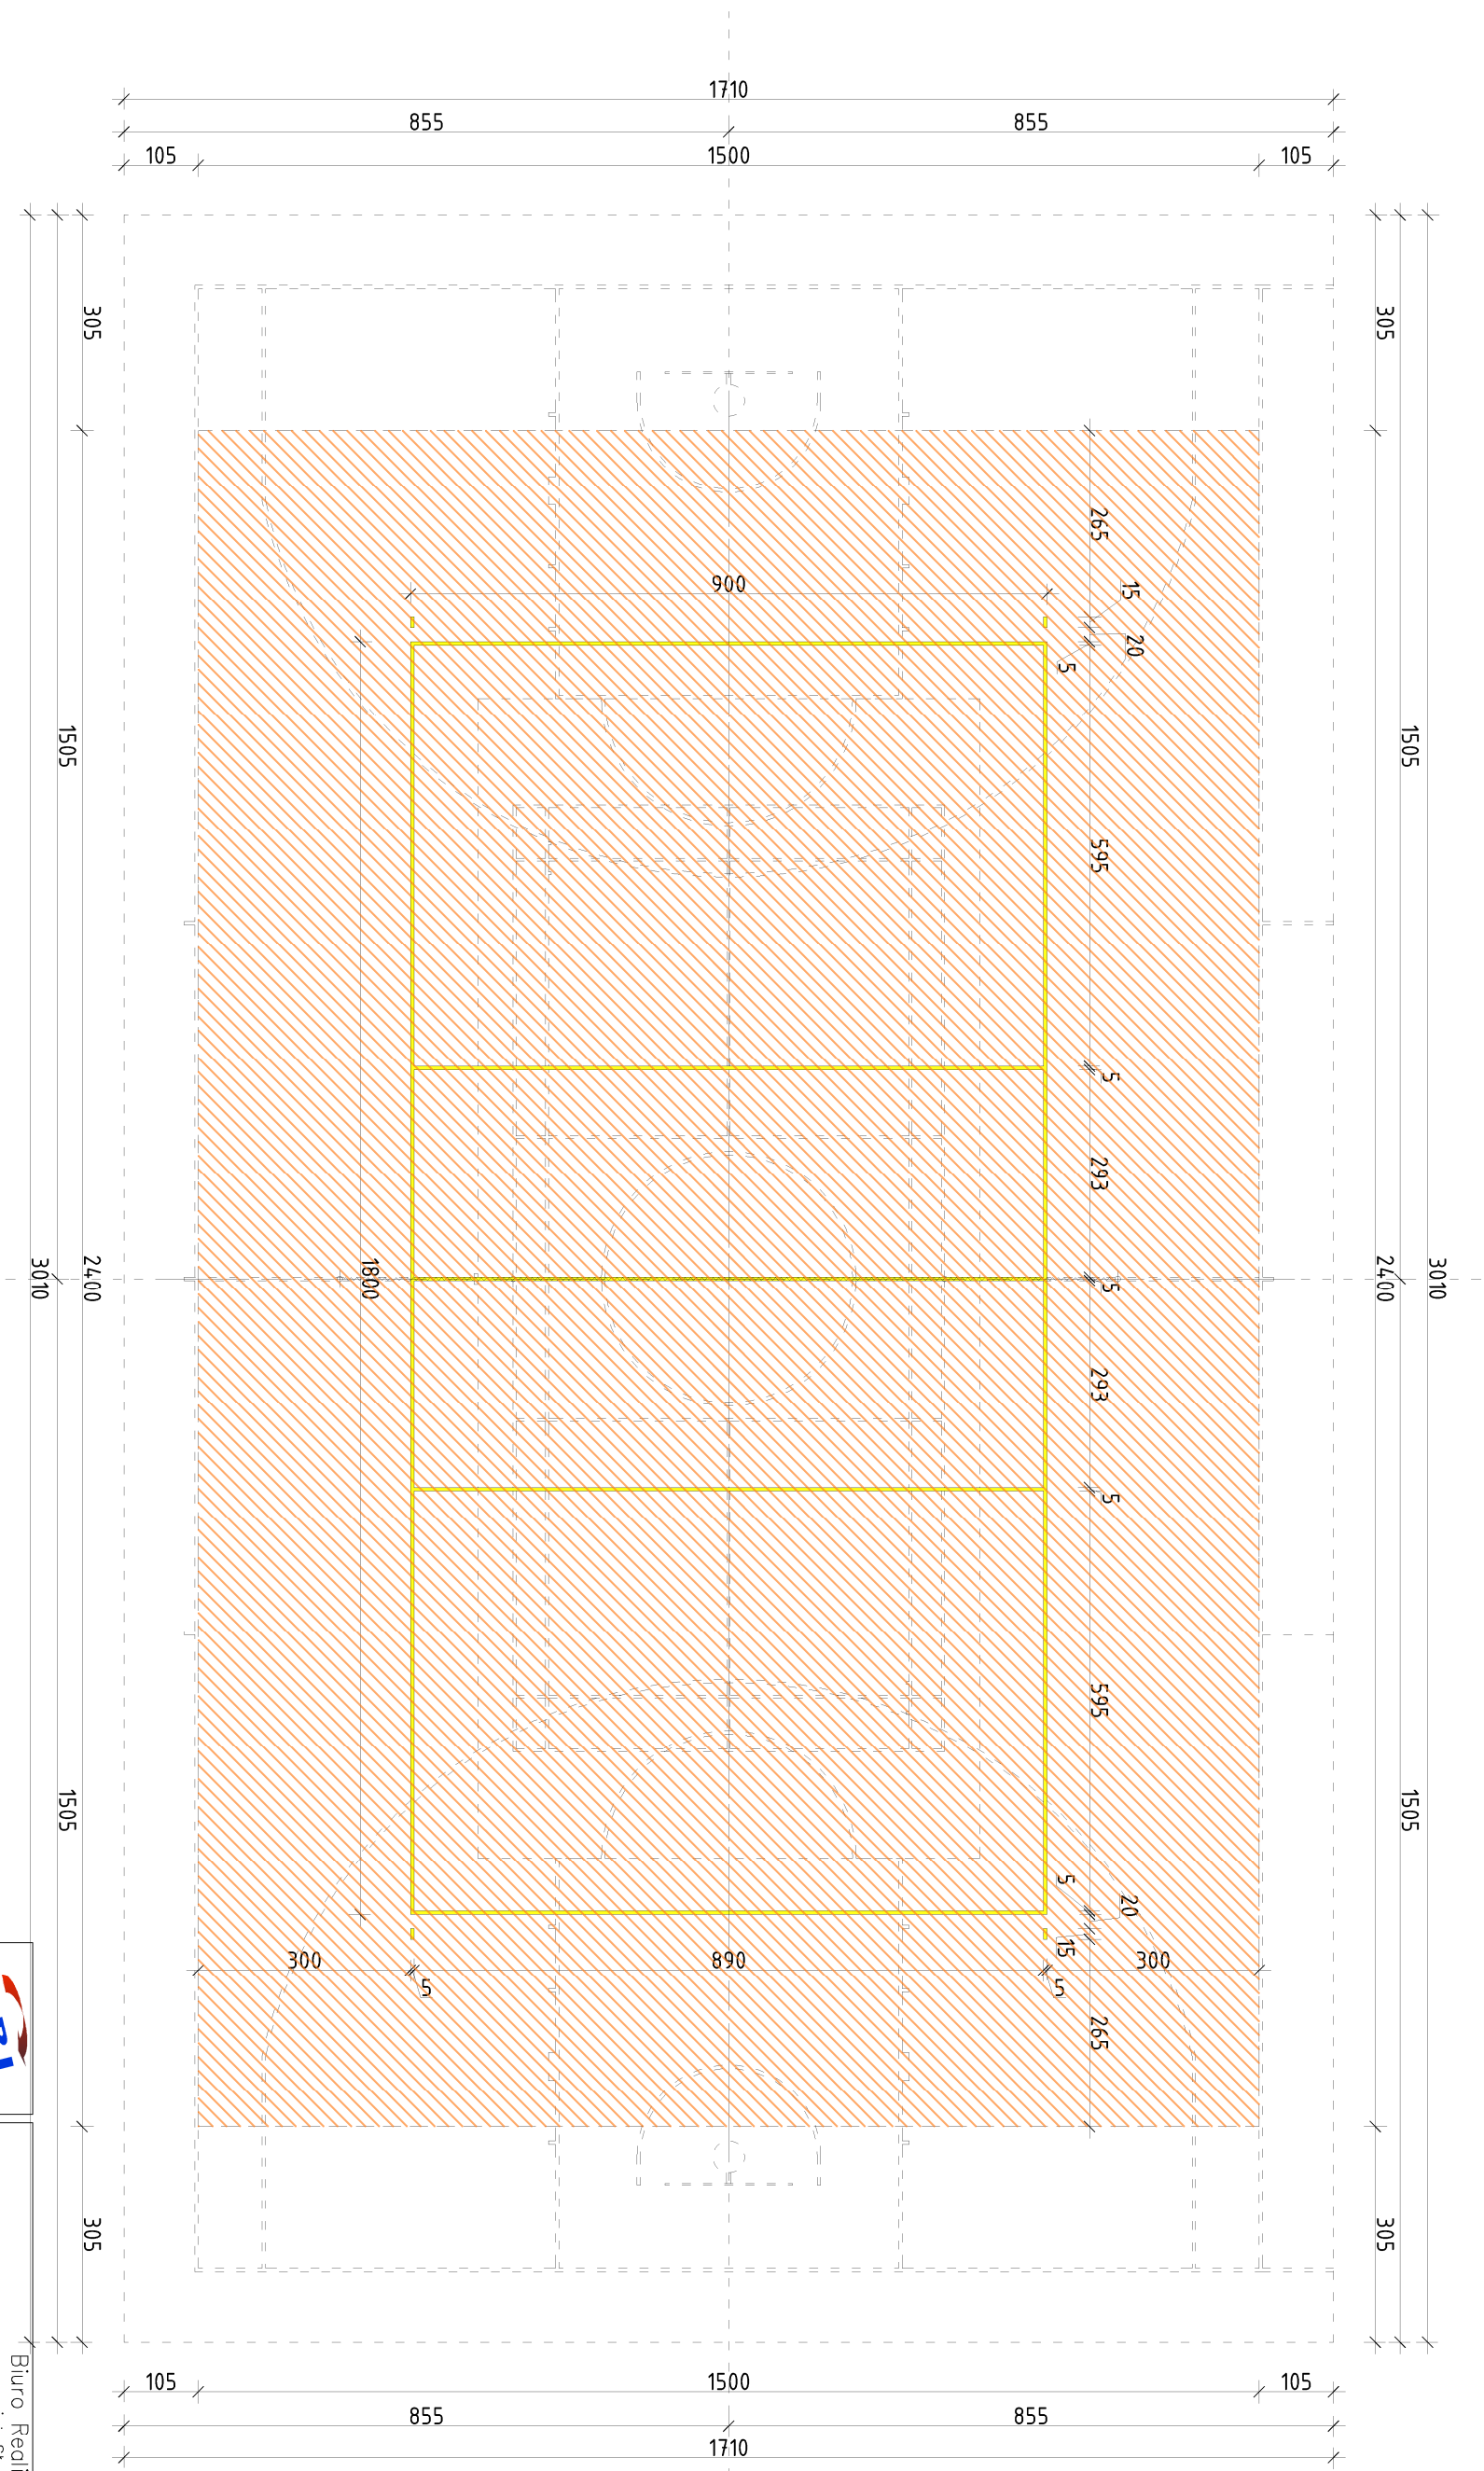


- Petnowymiarowe boisko do siatkówki 18,0x9,0m [24,0 x 15,0 m] - kolor linii - żółty

		Biuro Realizacji Inwestycji inż. Sławomir Sobusiak ul. Plac Zwycięstwa 6/1 58-330 Jedlina-Zdrój	
Projektant:	mgr inż. arch. Agnieszka Kwasiński	U.A.N.V-7324/6/3/80/92	Data: 16.01.2017
Asystent:	inż. Sławomir Sobusiak	26/DOŚ/03	
Asystent:	Piotr Namysto		Studium: PR
Teneci:	Budowa boisk sportowych przy Szkole Podstawowej im. Janusza Korczaka w Gniewkowie, gmina Dobromierz		
Adres:	58-173 Rozłoka Gniewków 3; dz. nr 81 OBRĘB 0006 Gniewków		Skala: 1:100
Inwestor:	Gmina Dobromierz, Plac Wolności 24, 58-170 Dobromierz		Nr rys.: 15
Tytuł rys.:	PEŁNOWYMIAROWE BOISKO DO GRY W PIŁKĘ SIATKOWĄ		
Zastrzegam sobie wszelkie prawa wynikające z Ustawy o prawie autorskim. Rysunek niniejszy nie może być w całości lub w części przekazywany, udostępniany lub odtwarzany komunikatowo, bez pisemnej zgody (inny projektowej).			