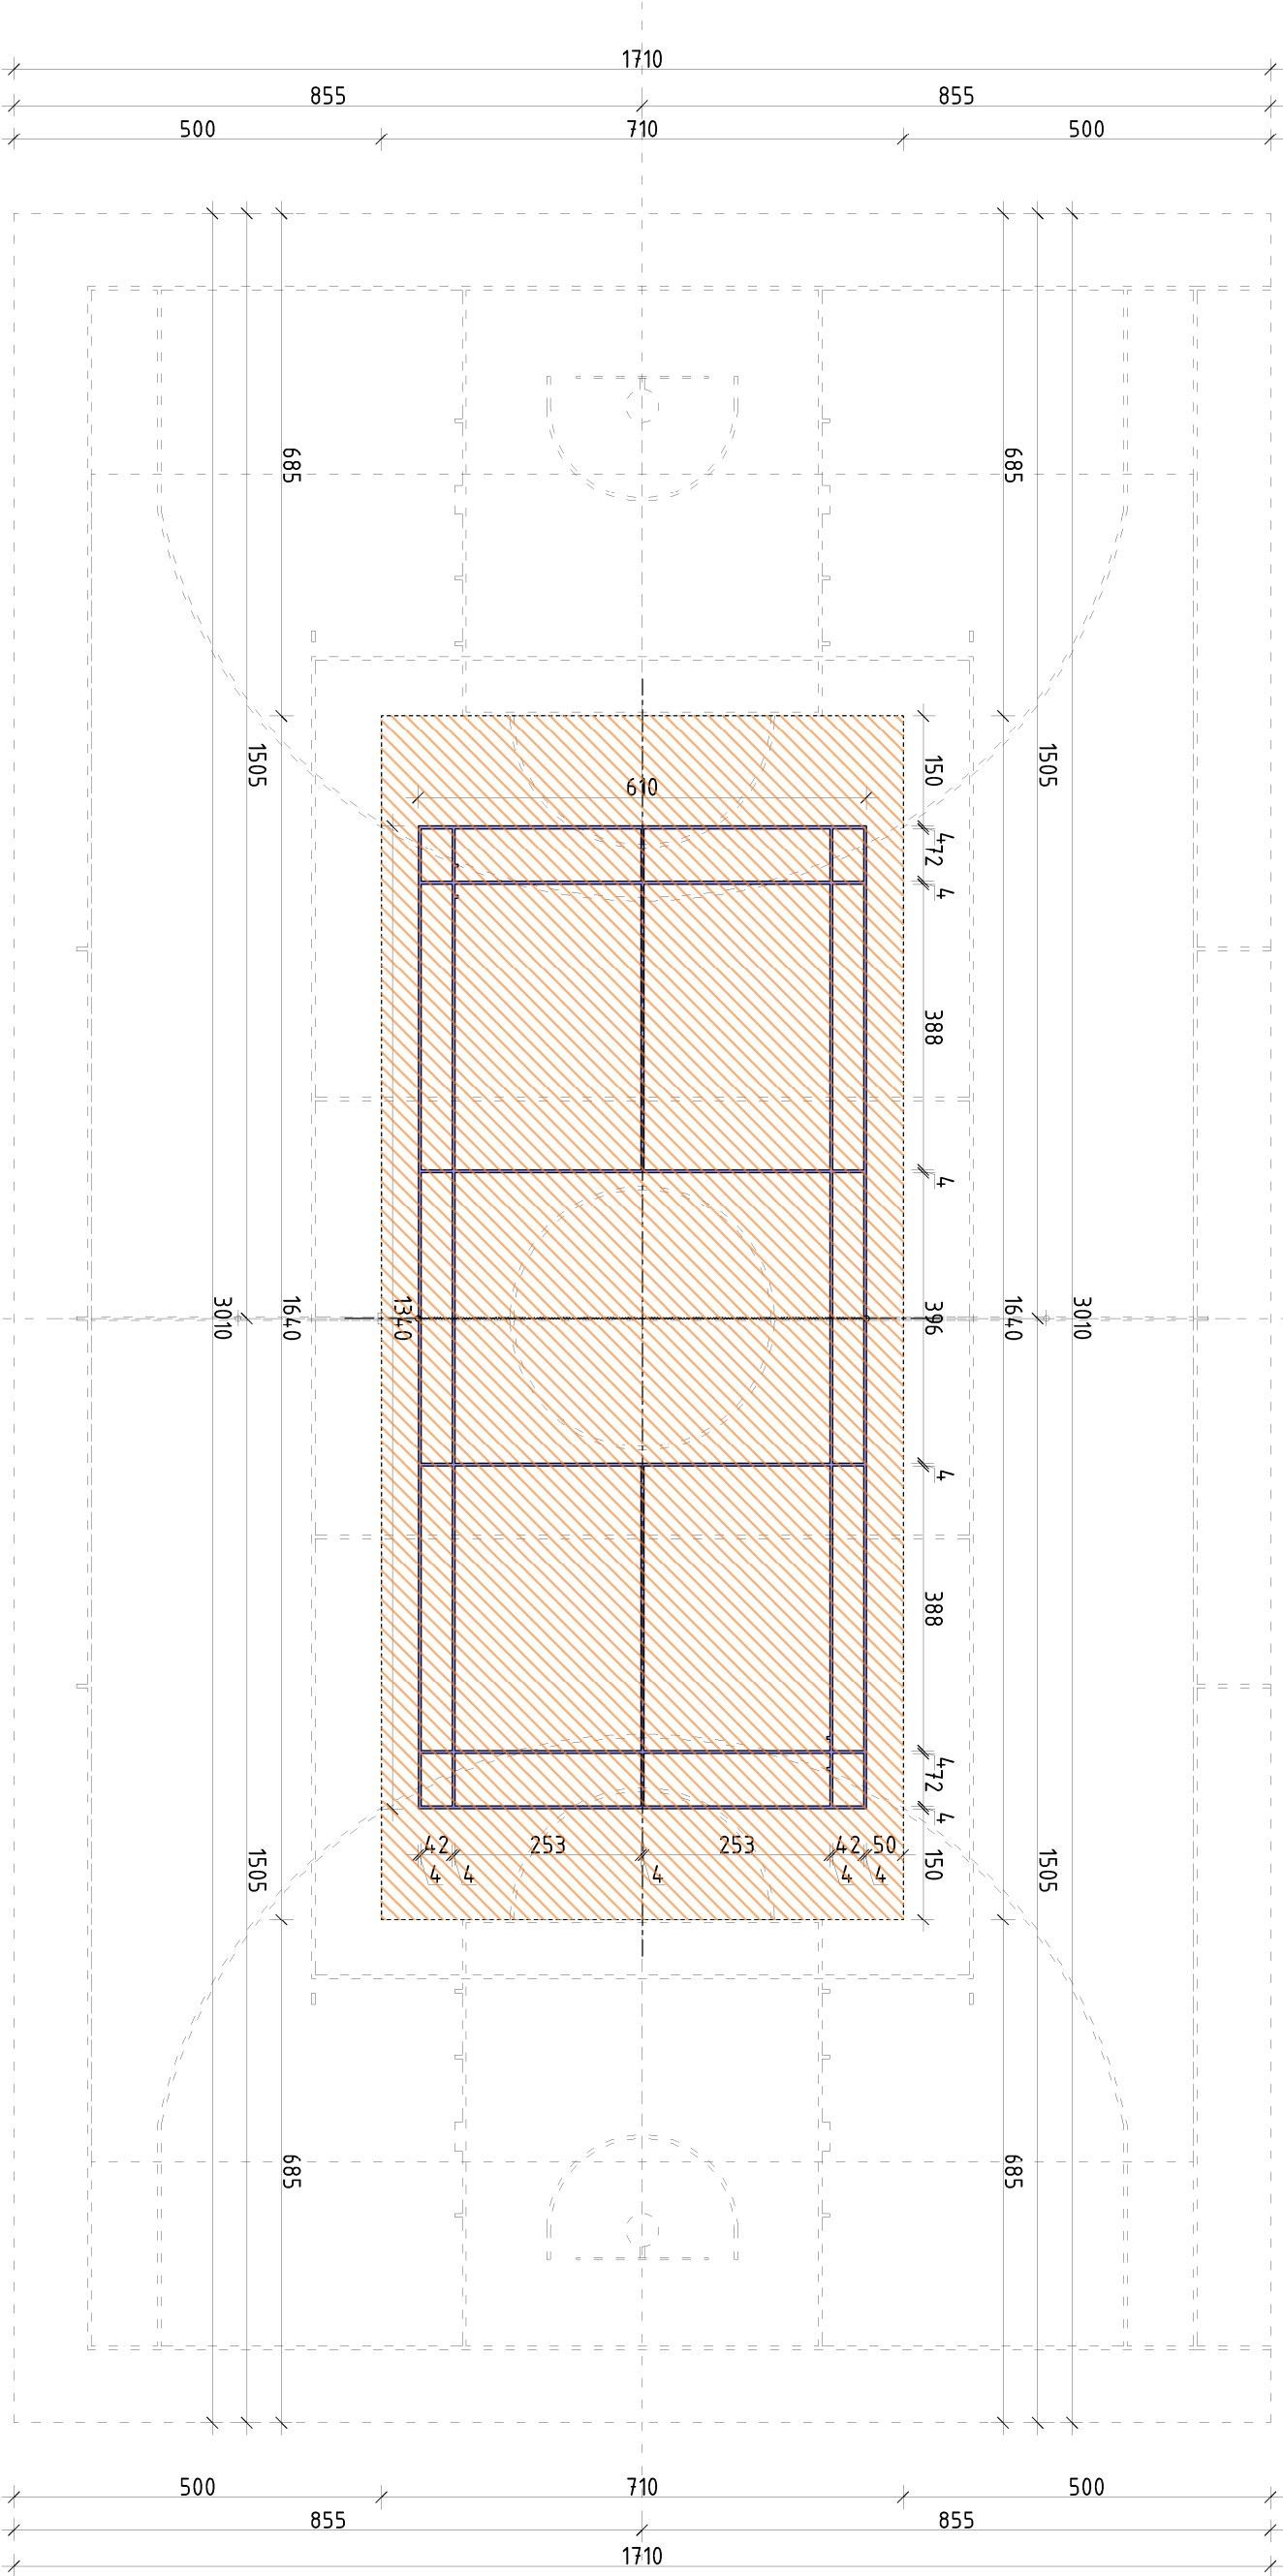


- Pełnowymiarowe boisko do badmintonu 13,40 x 6,10 m
[16,40 x 7,10 m] - kolor linii - niebieski

		Biurowie Realizacji Inwestycji inż. Sławomir Sobusiak ul. Plac Zwycięstwa 6/1 58-330 Jedlina-Zdrój	
Projektant:	mgr inż. arch. Agnieszka Kwaśniak	UAN.V-7324/6/3/80/92	Data: 16.01.2017
Asystent:	inż. Sławomir Sobusiak	26/DOŚ/03	
Asystent:	Piotr Namysło		
Temat:	Budowa boisk sportowych przy Szkole Podstawowej im. Janusza Korczaka w Gniewkowie, gmina Dobromierz		
Adres:	58-173 Rozłoka Gniewków 3; dz. nr 81 OBREB 0006 Gniewków		Skala: 1:100
Inwestor:	Gmina Dobromierz, Plac Wolności 24, 58-170 Dobromierz		Nr rys.: 16
Tytuł rys.:	PEŁNOWYMIAROWE BOISKO DO GRY W BADMINTONIE		
Zastrzegam się wszelkie prawa autorskie i prawa o prawie autorskim. Rozumie się, że niniejszy projekt jest w całości własnością i nie może być wykorzystany do celów innych niż określone w projekcie.			