



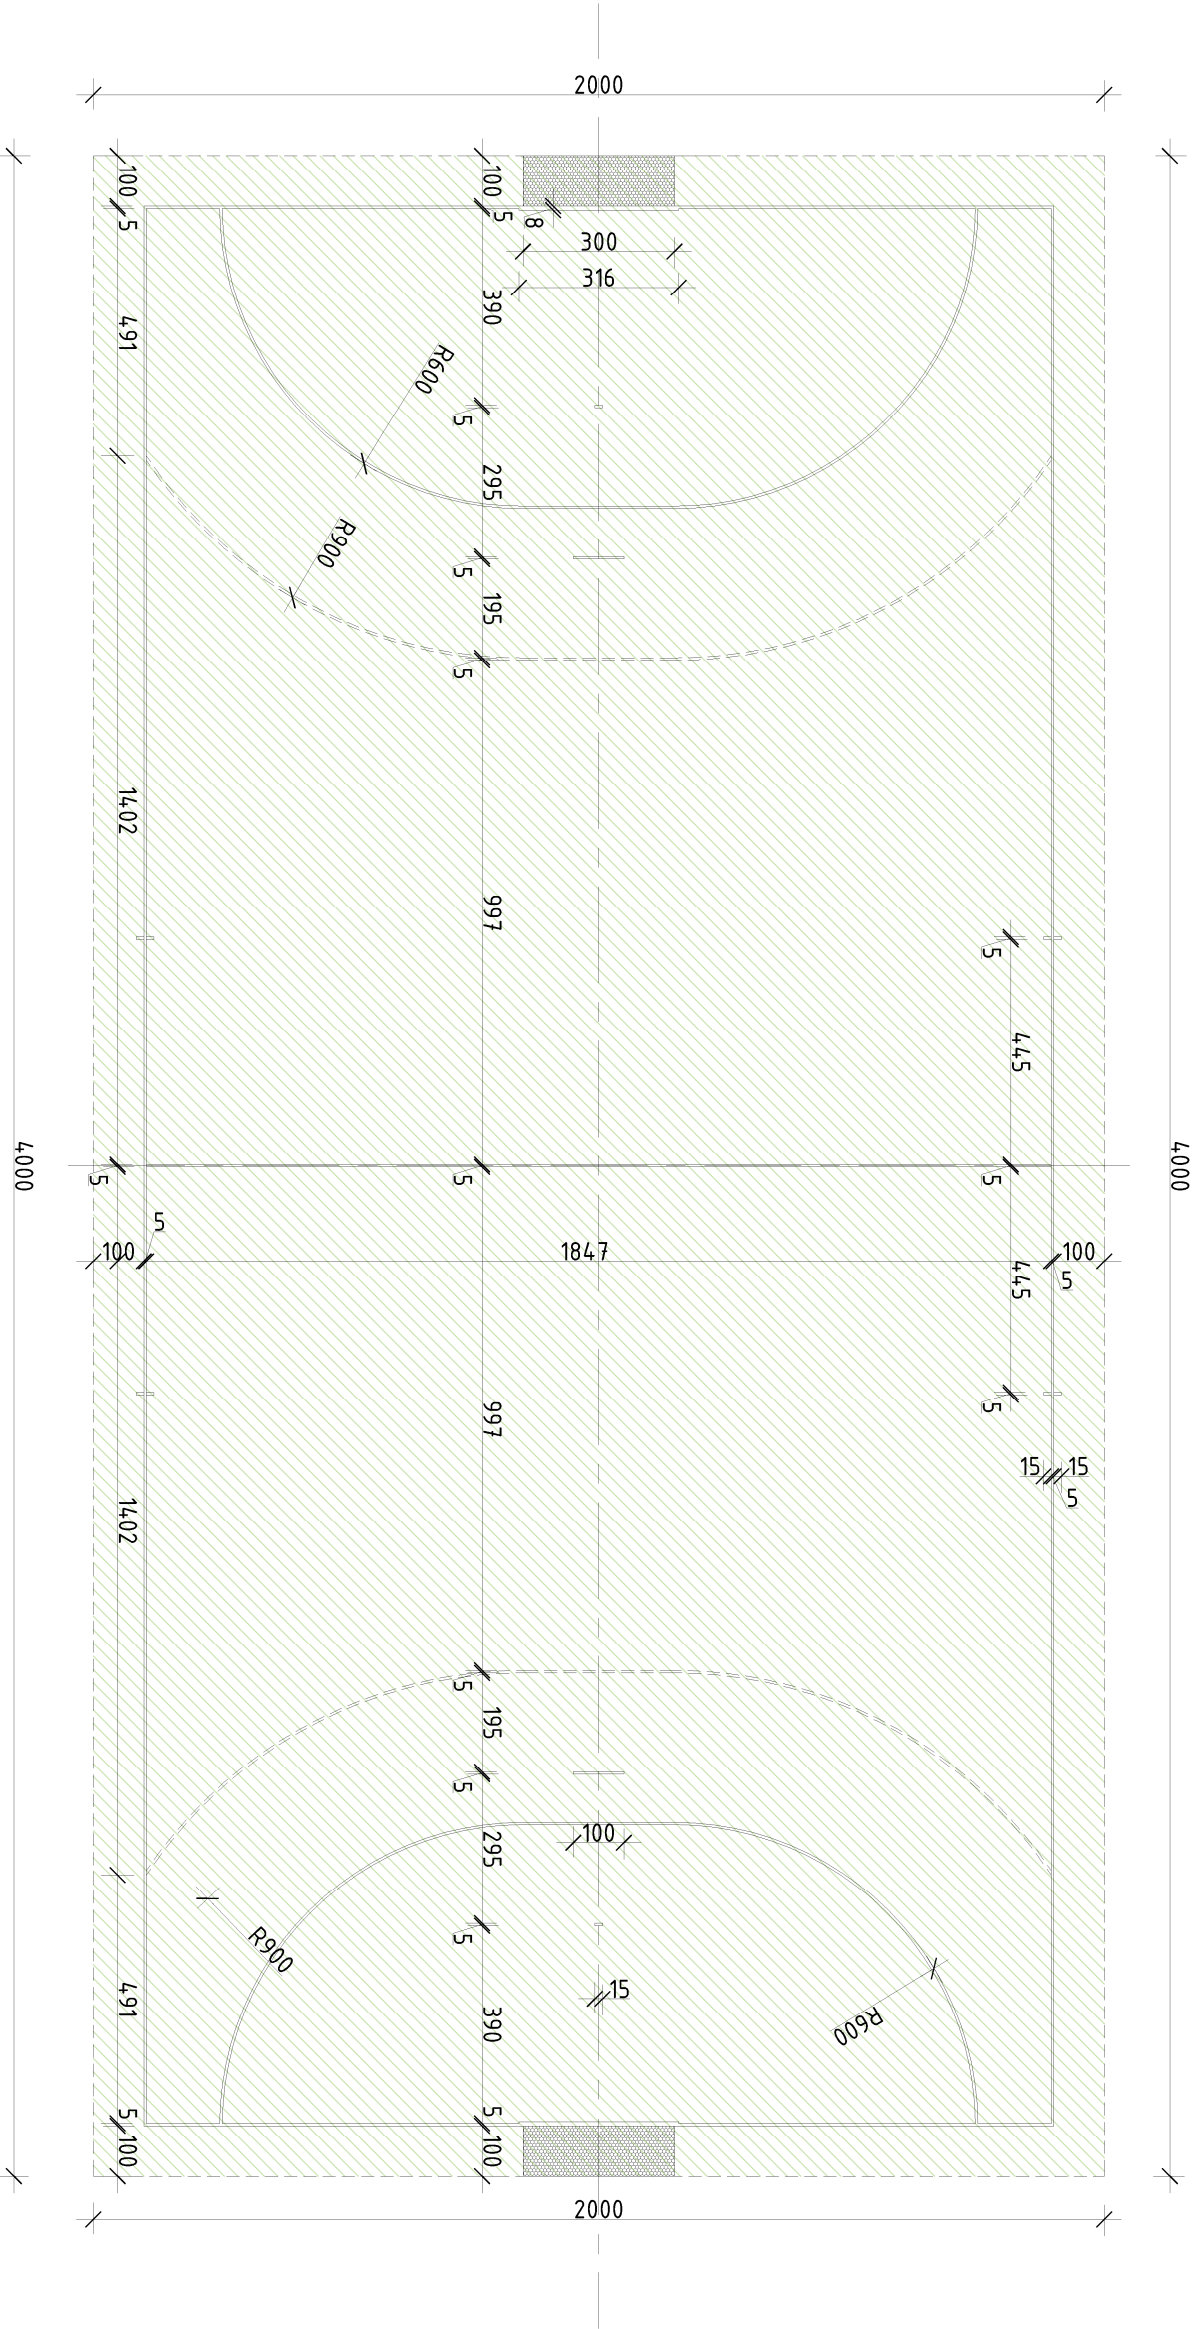

- Niewymiarowe boisko do piłki ręcznej 40,0x20,0m
[18,0 x 38,0 m] – kolor linii – biały

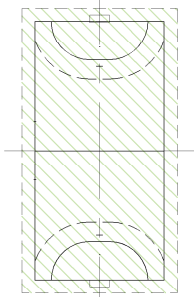

Biurowy Realizacji Inwestycji			
inż. Sławomir Sobusiak ul. Plac Zwycięstwa 6/1 58-330 Jedlina-Zdrój			
Projektant:	mgr inż. arch. Agnieszka Kwosiński	UAN.V-7324/6/3/80/92	Data: 16.01.2017
Asystent:	inż. Sławomir Sobusiak	26/DOŚ/03	
Asystent:	Piotr Namysło		
Temat:	Budowa boisk sportowych przy Szkole Podstawowej im. Janusza Korczaka w Gniewkowie, gmina Dobromierz		
Adres:	58-173 Rożtoka Gniewków 3; dz. nr 81 OBREB 0006 Gniewków		Skala: 1:150
Inwestor:	Gmina Dobromierz, Plac Wolności 24, 58-170 Dobromierz		Nr rys.: 17
Tytuł rys.:	BOISKO DO GRY W PIŁKĘ RĘCZNĄ		
Zastrzegam się wszelkie prawa własności i udzielenia o prawie autorskim. Rozumiem, że nie mogę być w części przekazywany, używany lub oddany komukolwiek, bez pisemnej zgody firmy projektowej.			