


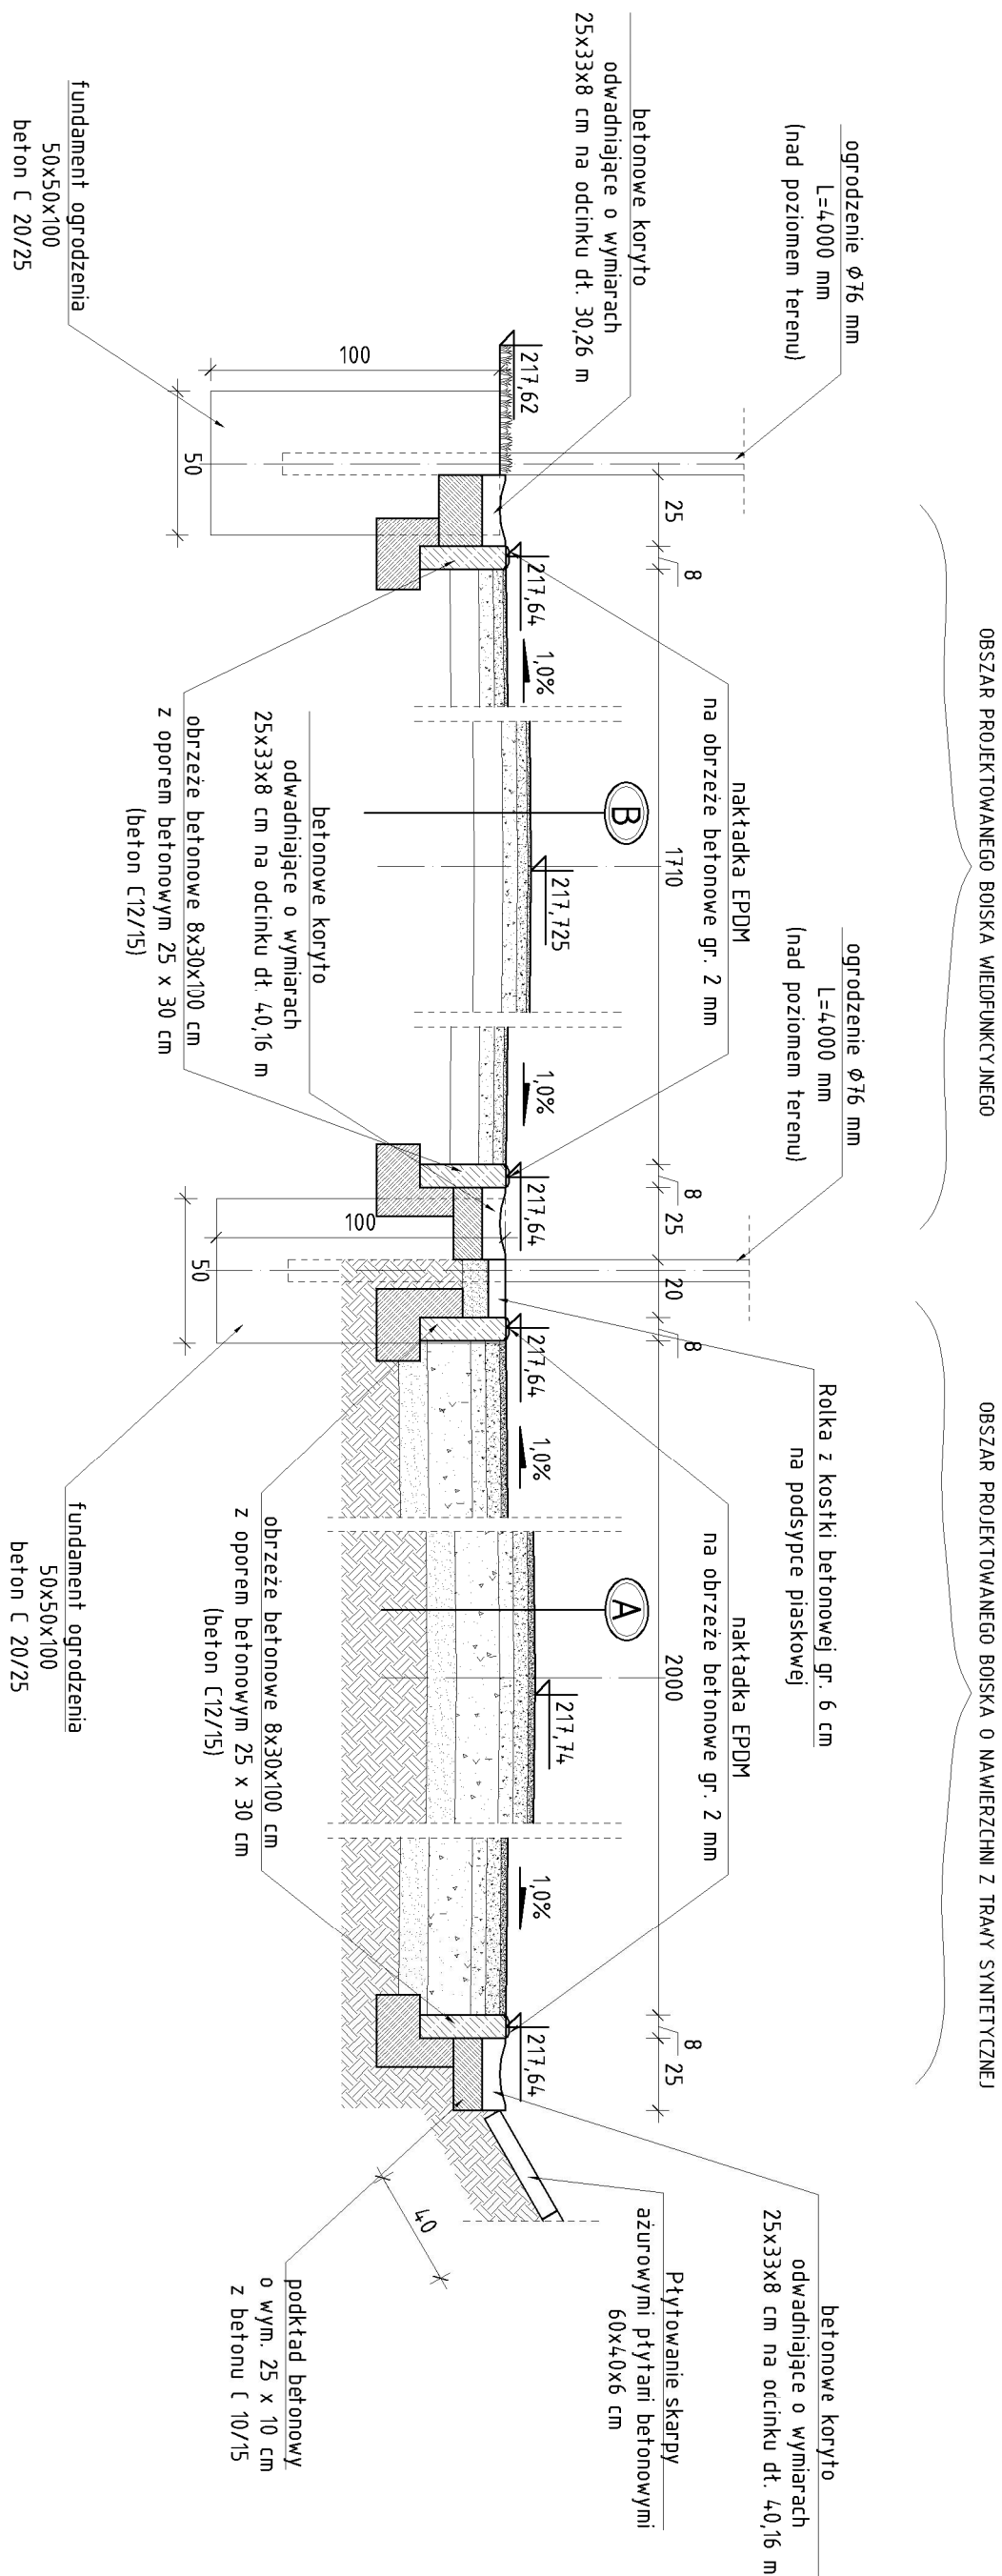

A		NAWIERZCHNIA Z TRAWY SYNTETYCZNEJ	
	nawierzchnia z trawy syntetycznej		23 mm
	warstwa z miaru kamiennego		50 mm
	warstwa kłująca z kruszywa kamiennego o frakcji 0÷31,5 mm, zagęszczona do $I_s=0,97$		50 mm
	warstwa konstrukcyjna z kruszywa kamiennego o frakcji 31,5÷63 mm, zagęszczona do $I_s=0,97$		150 mm
	warstwa odsączająca z piasku zagęszczonego do $I_s=0,99$		100 mm
	geowłóknina		
	grunt rodzimy zagęszczony $I_s = 0,90$		

B'	NAWIERZCHNIA POLIURETANOWA – boisko wielofunkcyjne	
	nawierzchnia poliuretanowa EPDM – natrysk z wymalowanymi liniami pół gry	2,5 mm
	warstwa gruntująca poliuretanowa SBR	11 mm
	warstwa szpachlowa poliuretanowa zabezpieczająca środkami bionotwórczymi – uszczelnienie podbudowy ET	
	warstwa podbudowy ET	35 mm
	warstwa klinująca z kruszywa kamiennego o frakcji 0÷31,5 mm, zagęszczona do $I_d=0,97$	50 mm
	warstwa konstrukcyjna z kruszywa kamiennego o frakcji 31,5÷63 mm, zagęszczona do $I_d=0,97$	100 mm
	grunt rodzimy zagęszczony $I_s = 0,90$	

		Biuro Realizacji Inwestycji inż. Sławomir Sobusiak ul. Plac Zwycięstwa 6/1 58-330 Jedlina-Zdrój	
Projektant:	mgr inż. arch. Agnieszka Kwacisnik	U.N.V.-7324/6/3/80/92	Data: 16.01.2017
Projektant:	mgr inż. Piotr Rojca	NBP.V.734/3/75/98	
Asystent:	inż. Sławomir Sobusiak	26/DOŚ/03	
Asystent:	Piotr Namysto		
Temat:	Budowa boisk sportowych przy Szkole Podstawowej im. Janusza Korczaka w Gniewkowie, gmina Dobromierz		
Adres:	58-173 Rożłoka Gniewków 3, dz. nr 81 OBRĘB 0006 Gniewków		
Inwestor:	Gmina Dobromierz, Plac Wolności 24, 58-170 Dobromierz		Nr rys.: 4
Wyk. rys.:	PRZEKRÓJ A'-A'		