


PRZĘKRÓJ POPRZECZNY B-B
skala 1 : 25

OBSZAR PROJEKTOWANEGO BOISKA WIELOFUNKCYJNEGO

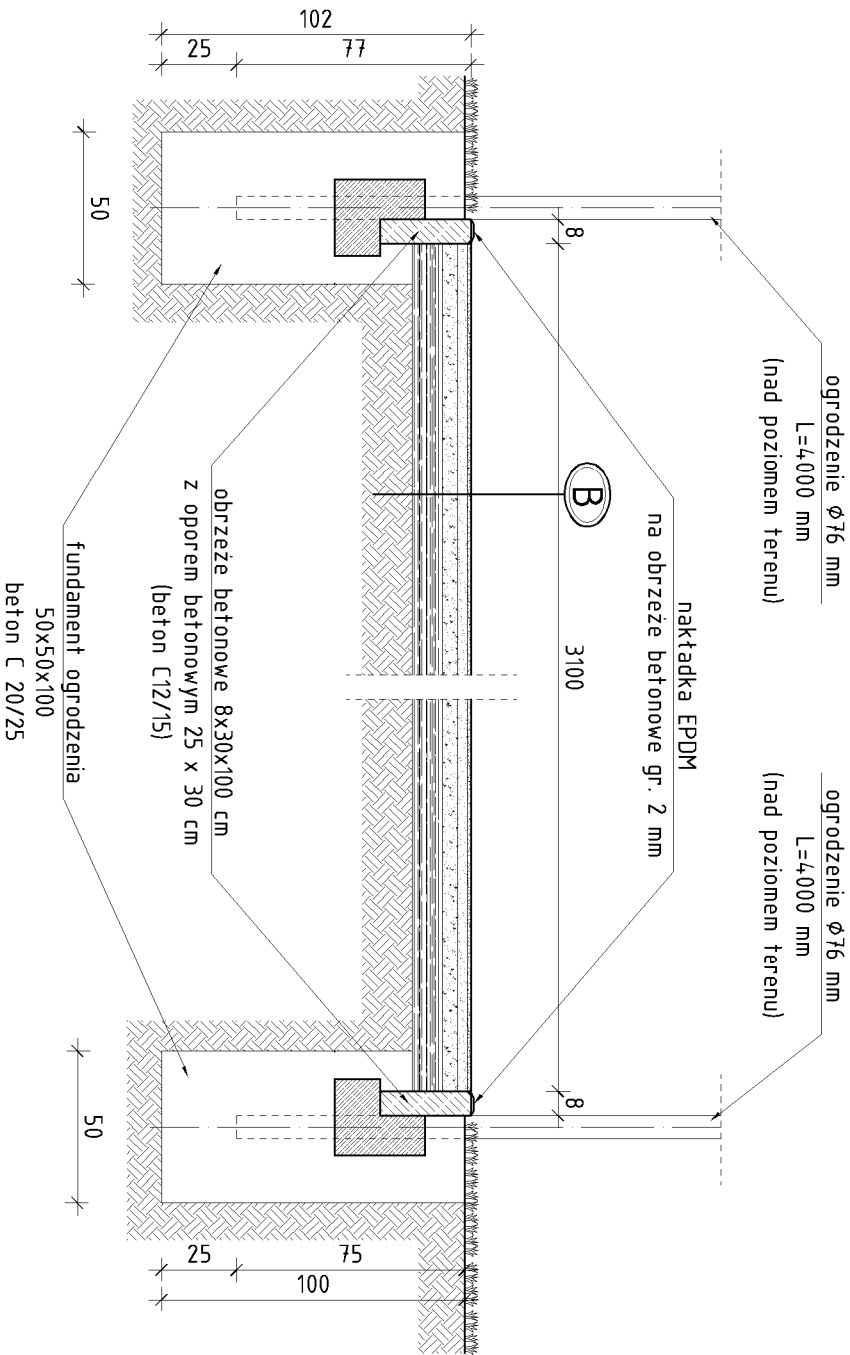


A NAWIERZCHNIA Z TRAWY SYNTETYCZNEJ	
nawierzchnia z trawy syntetycznej	23 mm
warstwa z mięta kamiennego	50 mm
warstwa klinująca z kruszywa kamiennego o frakcji 0+31,5 mm, zagęszczona do ld=0,97	50 mm
warstwa konstrukcyjna z kruszywa kamiennego o frakcji 31,5+63 mm, zagęszczona do ld=0,97	150 mm
warstwa odsączająca z piasku zagęszczonego do ls=0,99	100 mm
geowłóknina	
grunt rodzimy zagęszczony ls = 0,90	

B NAWIERZCHNIA POLIURETANOWA - boisko wielofunkcyjne	
nawierzchnia poliuretanowa EPDM - natrysk z wymalowanymi liniami pól gry	2,5 mm
warstwa gruntująca poliuretanowa SBR	11 mm
warstwa szpachlowa poliuretanowa zabezpieczająca środkami bionotwórczymi - uszczelnienie podbudowy ET	
warstwa podbudowy ET	35 mm
warstwa klinująca z kruszywa kamiennego o frakcji 8+31,5 mm, zagęszczona do ld=0,97	50 mm
istniejąca warstwa asfaltowa	
grunt rodzimy	

PRZĘKRÓJ POPRZECZNY C-C
skala 1 : 25

OBSZAR PROJEKTOWANEGO BOISKA DO GRY W PIŁKĘ RĘCZNĄ

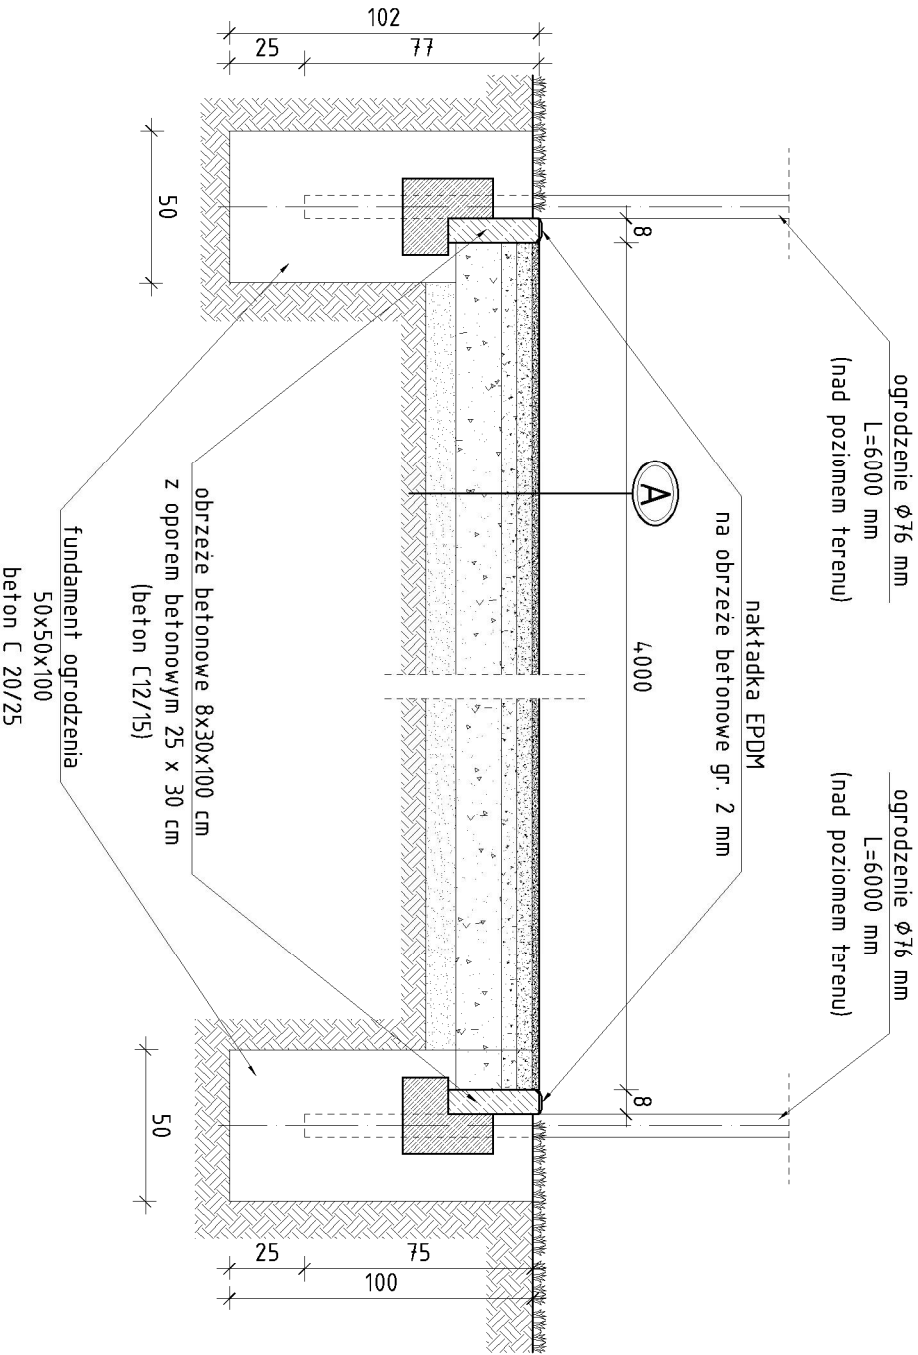

		Biurowie Realizacji Inwestycji Inż. Sławomir Sobusiak ul. Płoc Zwycięstwa 6/1 58-330 Jedlina-Zdrój	
---	--	---	--

Projektant:	mgr inż. arch. Agnieszka Kwaśnik	UAN.V-7324/6/3/80/92	Data: 16.01.2017
Projektant:	mgr inż. Piotr Rojca	NBP.V.734/3/75/98	
Asystent:	Inż. Sławomir Sobusiak	26/005/03	
Asystent:	Piotr Namysio		
Temat:	Budowa boisk sportowych przy Szkole Podstawowej im. Janusza Korczaka w Gniewkowie, gmina Dobromierz		
Adres:	58-173 Rozłoka Gniewków 3, dz. nr 81 OBREB 0006 Gniewków		Skala: 1:25
Inwestor:	Gmina Dobromierz, Plac Wolności 24, 58-170 Dobromierz		Nr rys.:
Typul rysa:	PRZĘKRÓJ B-B i C-C		5

Zobaczyć się wszelkie prawa i obowiązki z umowy o prace autorskie. Należy pamiętać, że nie można kopiować ani w całości, ani w części, bez zgody autora. Wszelkie prawa zastrzeżone. Wszelkie prawa zastrzeżone. Wszelkie prawa zastrzeżone.