
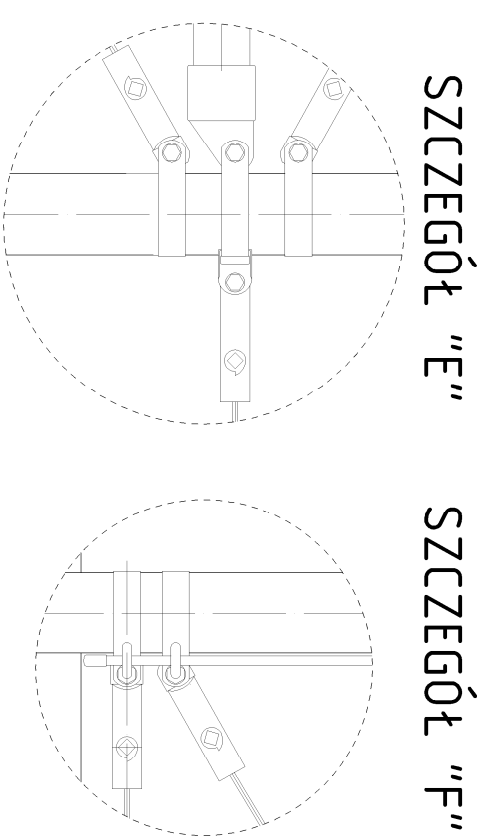
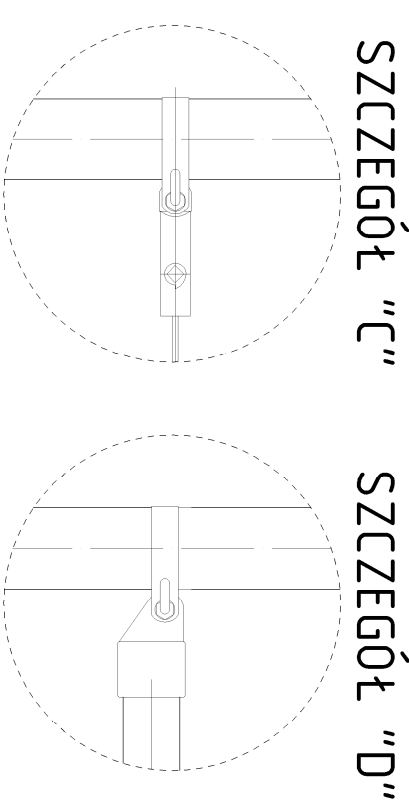
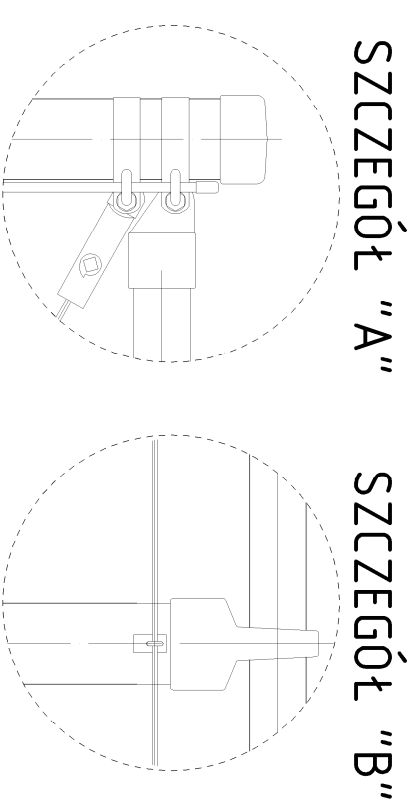


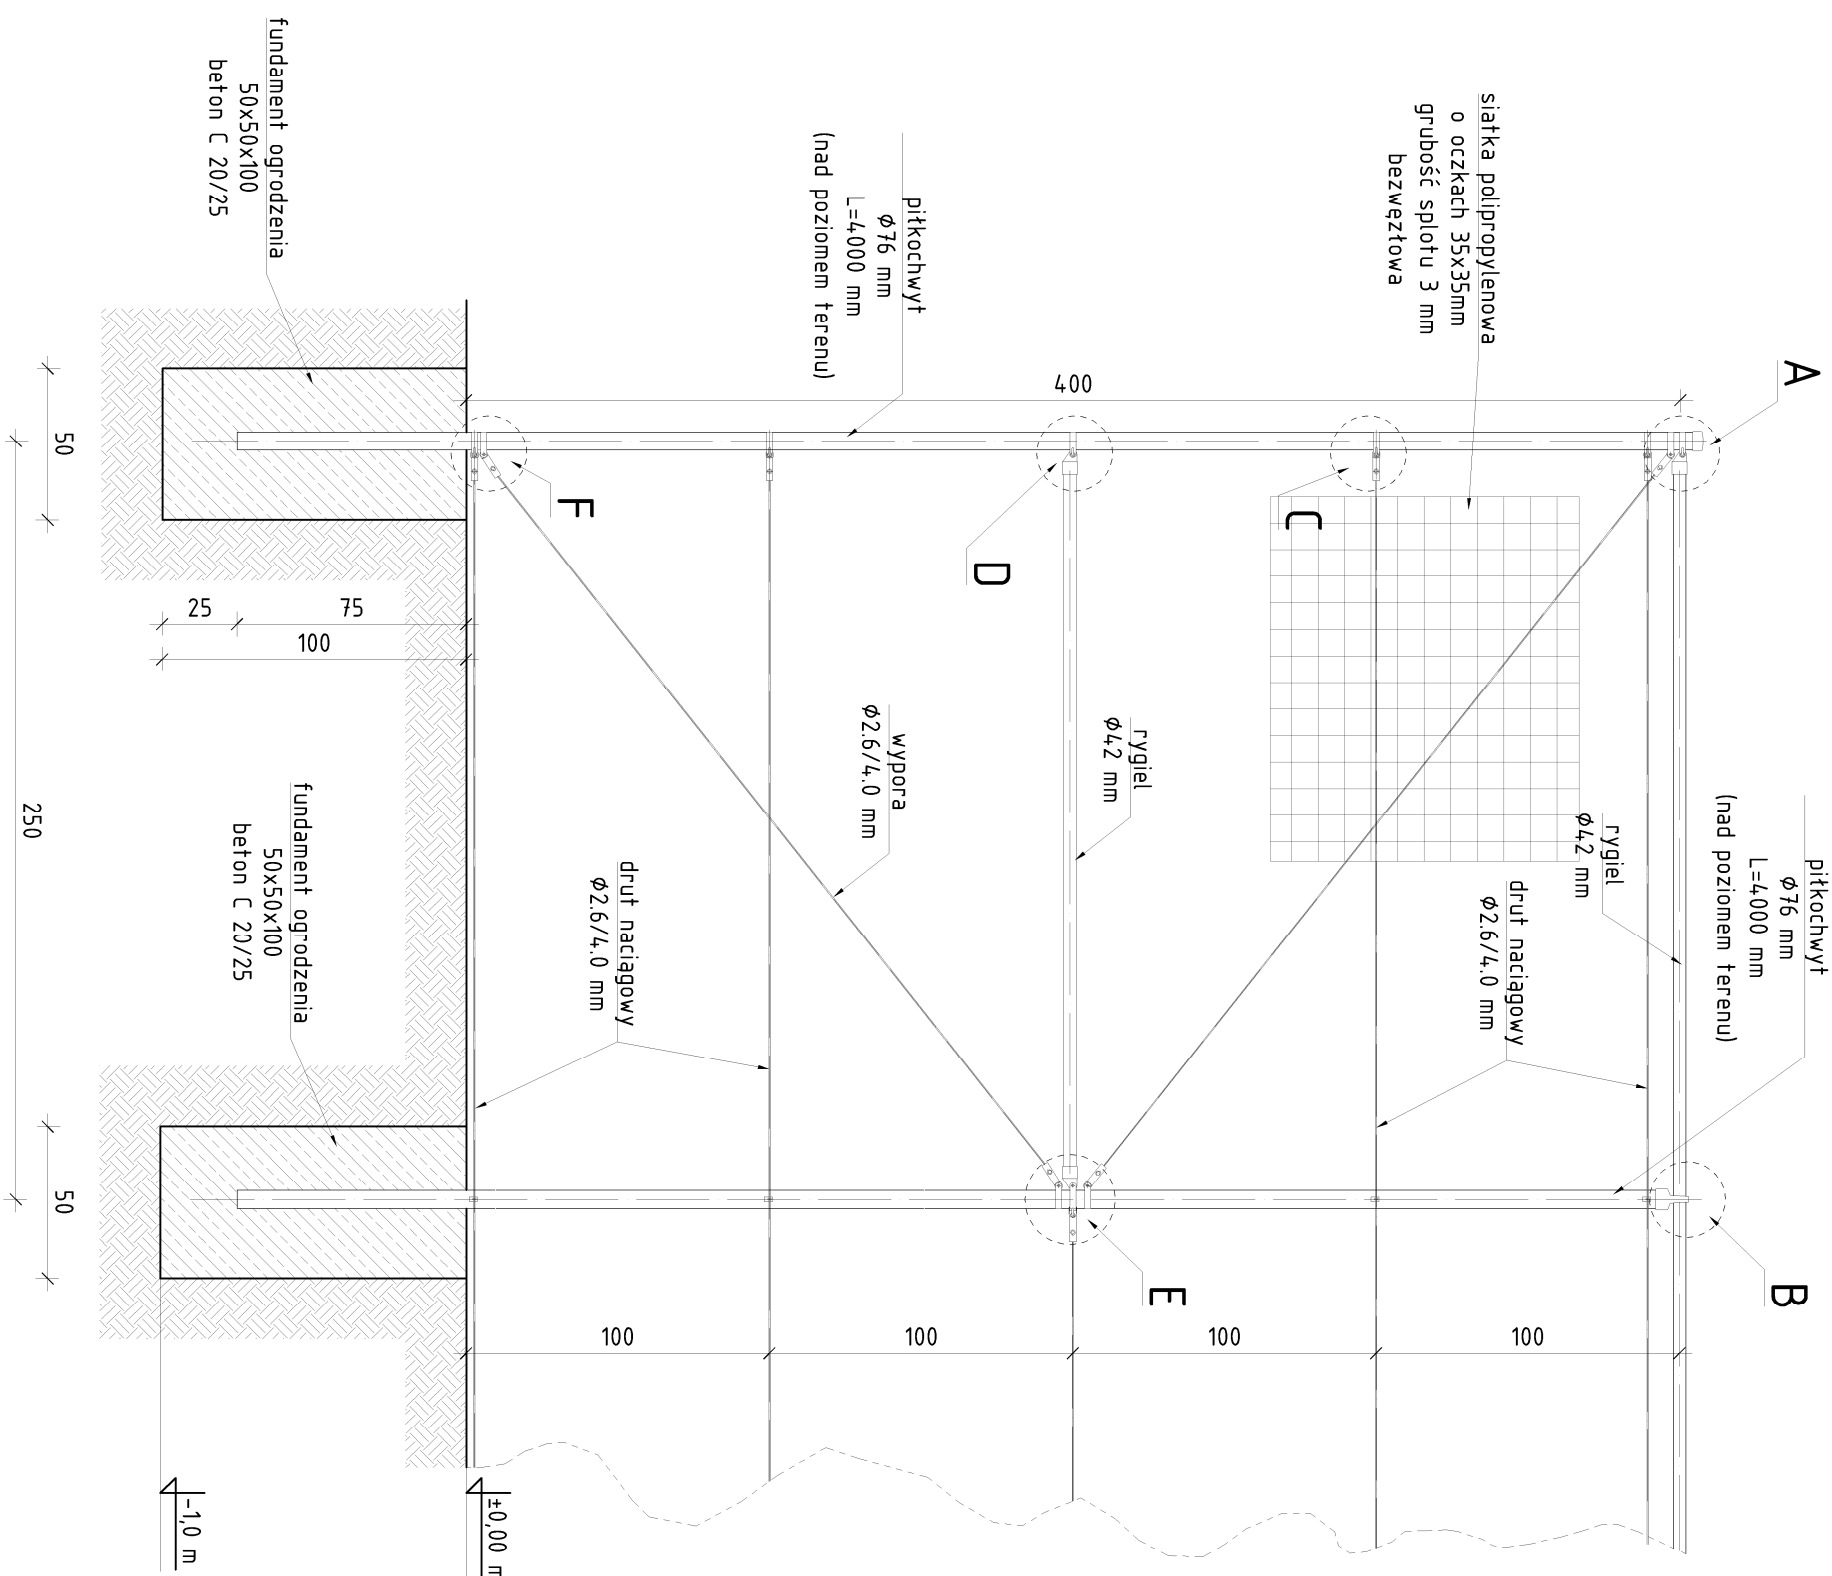

		Biuro Realizacji Inwestycji Inż. Sławomir Sobusiak ul. Plac Zwycięstwa 6/1 58-330 Jedlina-Zdrój	
Projektant:	mgr inż. arch. Agnieszka Kwasińsk	UAN V-1324/6/3/80/92	Data: 16.01.2017
Projektant:	mgr inż. Piotr Rajca	NBP V.734/3/75/98	
Asystent:	Inż. Sławomir Sobusiak	26/DOŚ/0/3	
Asystent:	Piotr Namysło		
Termin:	Budowa boisk sportowych przy Szkole Podstawowej im. Janusza Korczaka w Gniewkowie, gmina Dobromierz		
Adres:	58-173 Rozłoga Gniewków 3; dz. nr 81 OBRĘB 0006 Gniewków		Skala: 1:25
Inwestor:	Gmina Dobromierz, Plac Wolności 24, 58-170 Dobromierz		Nr rys.: 7
Tytuł rys.:	SZCZEGÓŁ MOCOWANIA PIŁKOCZYWYTU WYS. 4 M – PANEL SKRAJNY		

Załączono do zestawu planów wykonanie 5 listwy o prędkości otworzenia, rysunek miniaturowy nie może być w całości przewymiarowany, uzupełniony lub odłączony, korektorem, bez pisemnej zgody firmy projektowej