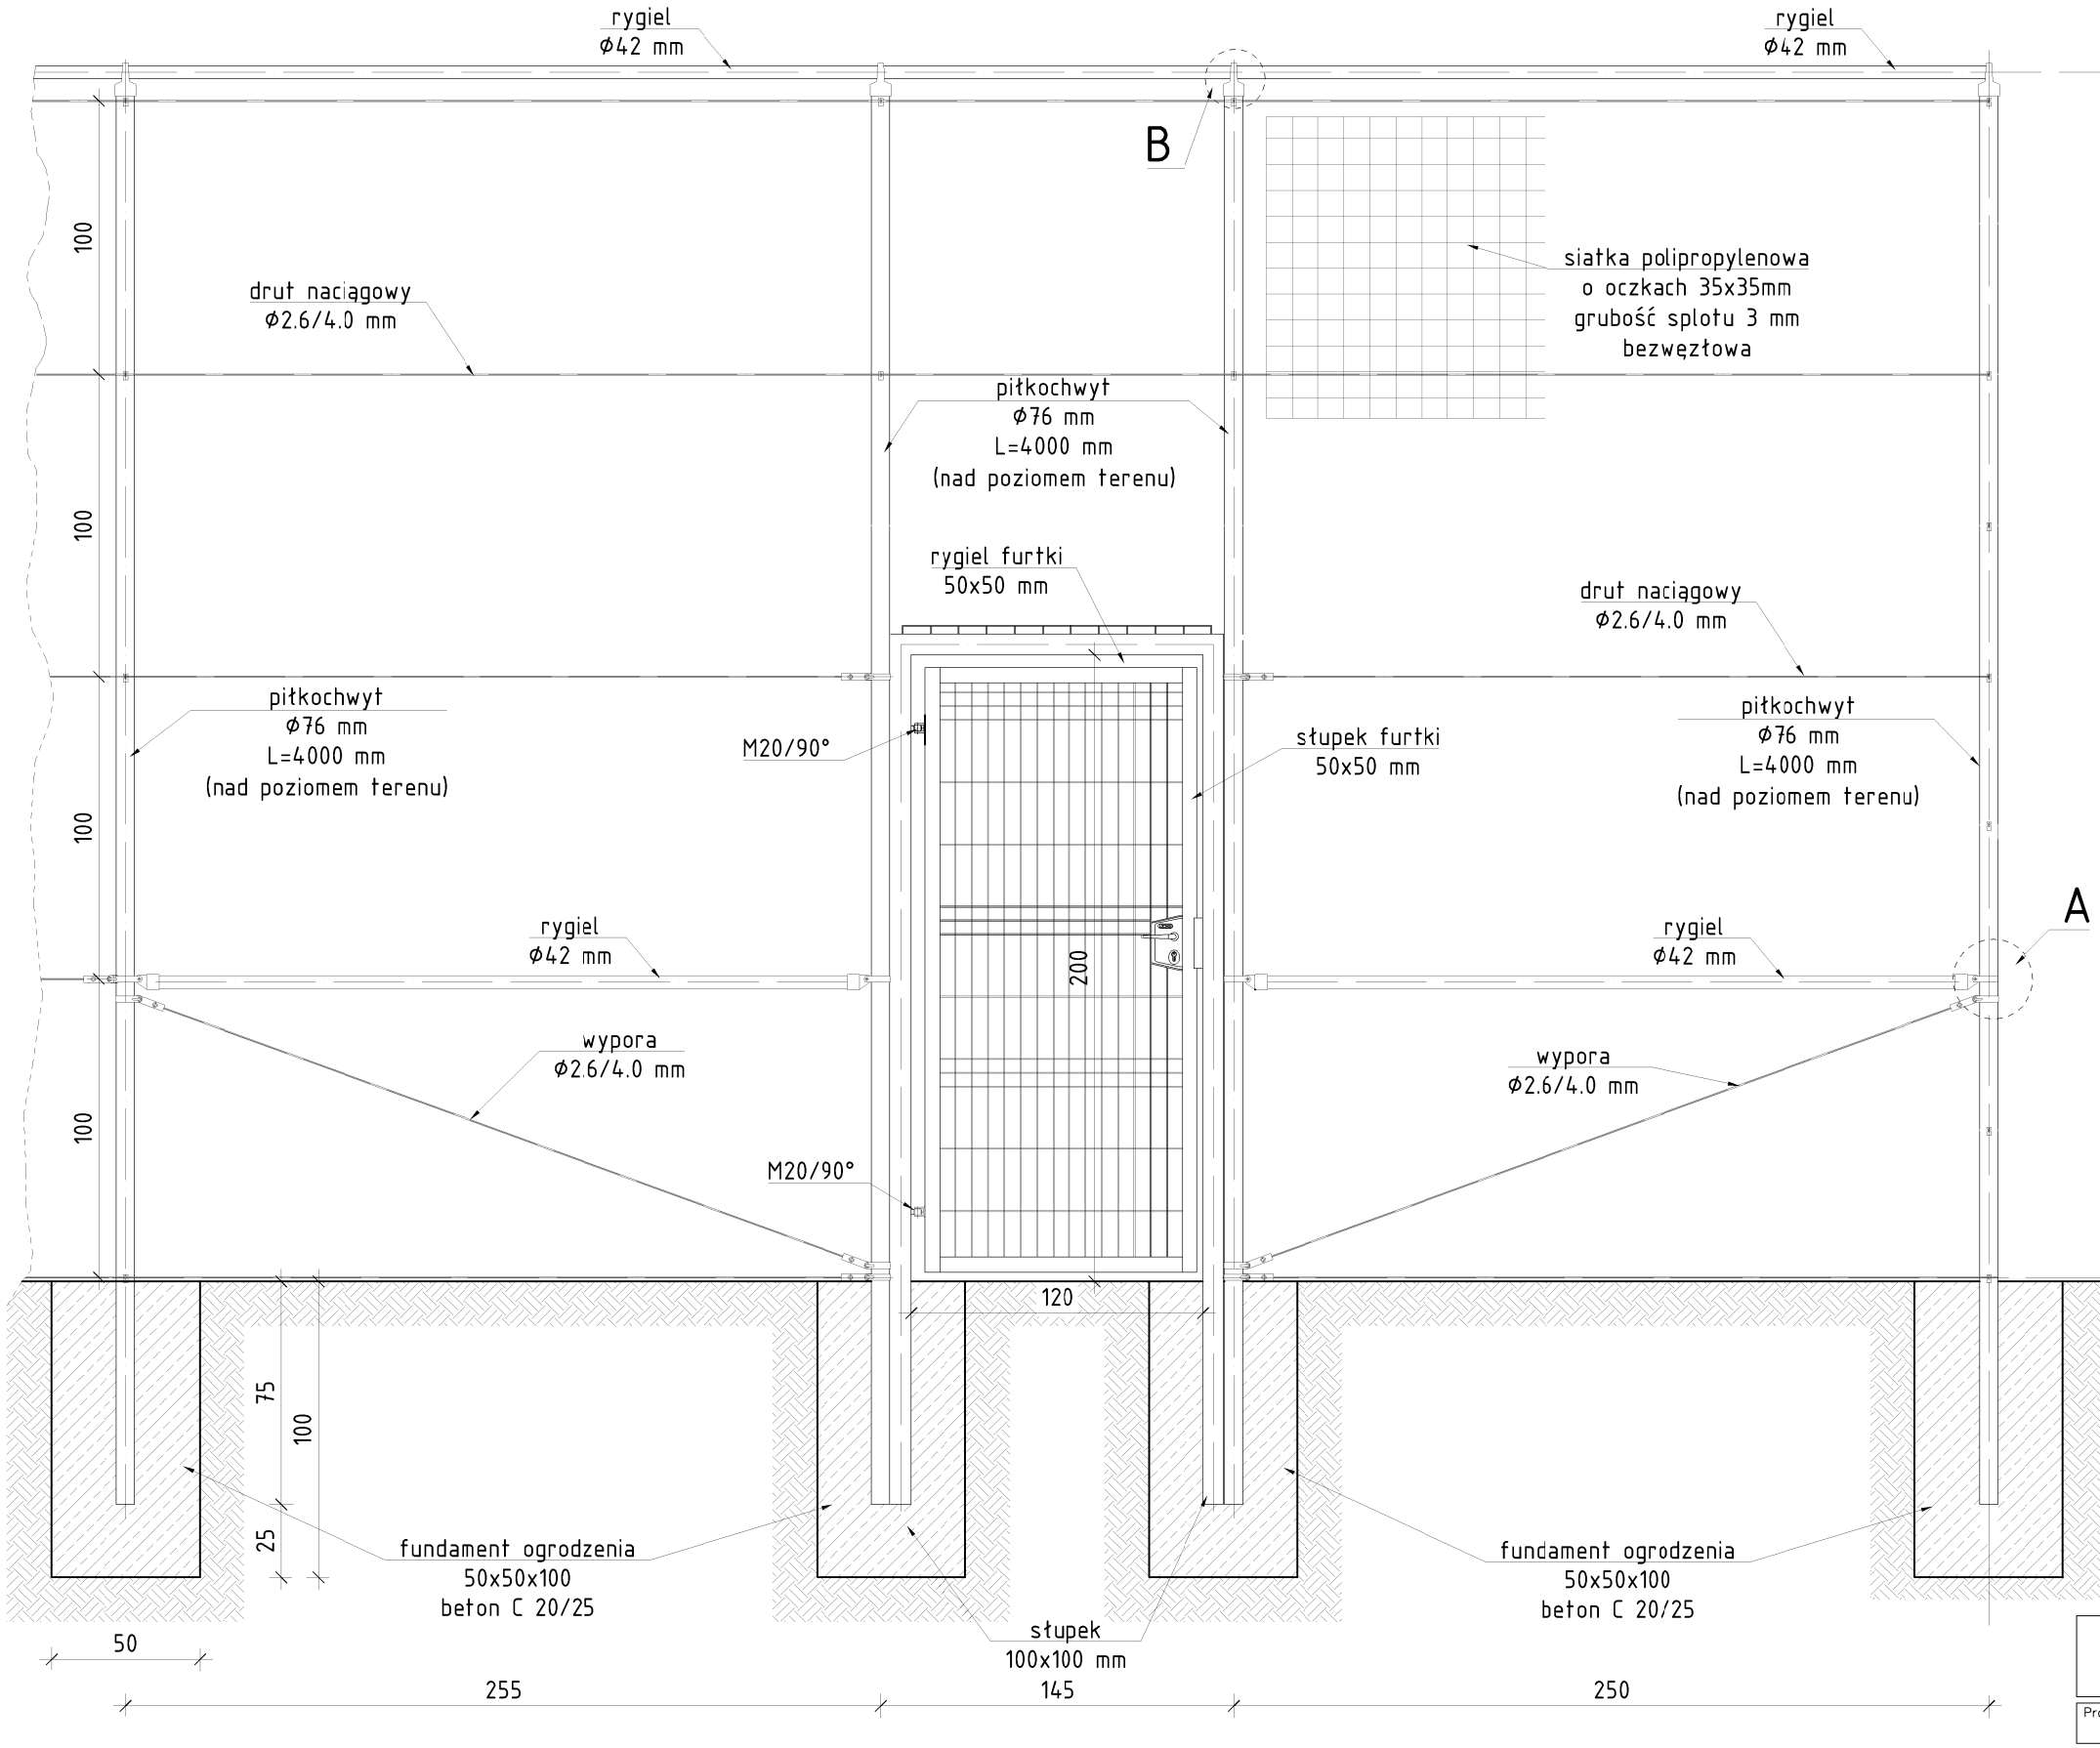

SZCZEGÓŁ "B"

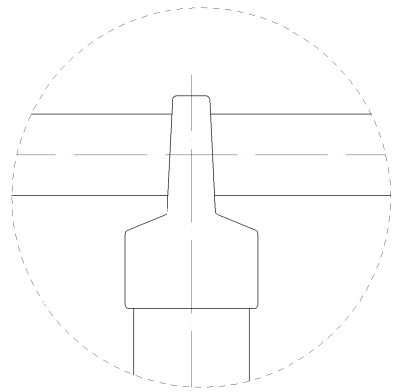

SZCZEGÓŁ "A"

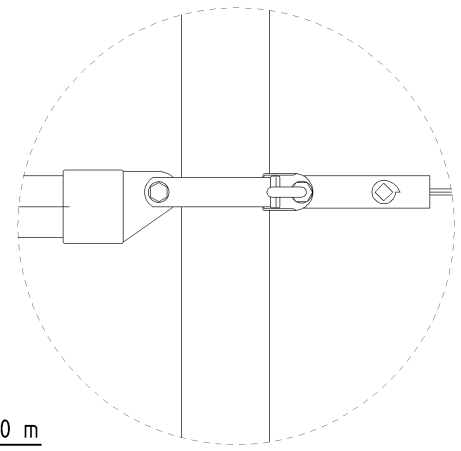

Wypełnienie furtki stanowi panel zgrzewany bez przegięć, wspawny w ramę.

	Biuro Realizacji Inwestycji inż. Sławomir Sobusiak ul. Plac Zwycięstwa 6/1 58–330 Jedlina–Zdrój	
Projektan:::	mgr inż. arch. Agnieszka Kwaśniak	UAN.V–7324/6/3/80/92
Projektan:::	mgr inż. Piotr Rajca	NBP.V.734/3/75/98
Asystent:	Inż. Sławomir Sobusiak	26/DOŚ/03
Asystent:	Piotr Namysło	
Temat:	Budowa boisk sportowych przy Szkole Podstawowej im. Janusza Korczaka w Gniewkowie, gmina Dobromierz	
Adres:	58–173 Roztoka Gniewków 3; dz. nr 81 OBRĘB 0006 Gniewków	
Inwestor:	Gmina Dobromierz, Plac Wolności 24, 58–170 Dobromierz	
Tytuł rys.:	FURTKA WEJŚCIOWA	

Data: 16.01.2017

Stadium: PB

Skala: 1:25

Nr rys.: 8

Zastrzega się wszelkie prawa wynikające z Ustawy o prawie autorskim. Rysunek niniejszy nie może być w całości lub w części przerysowany, uzupełniony lub odstąpiony komukolwiek, bez pisemnej zgody firmy projektowej