


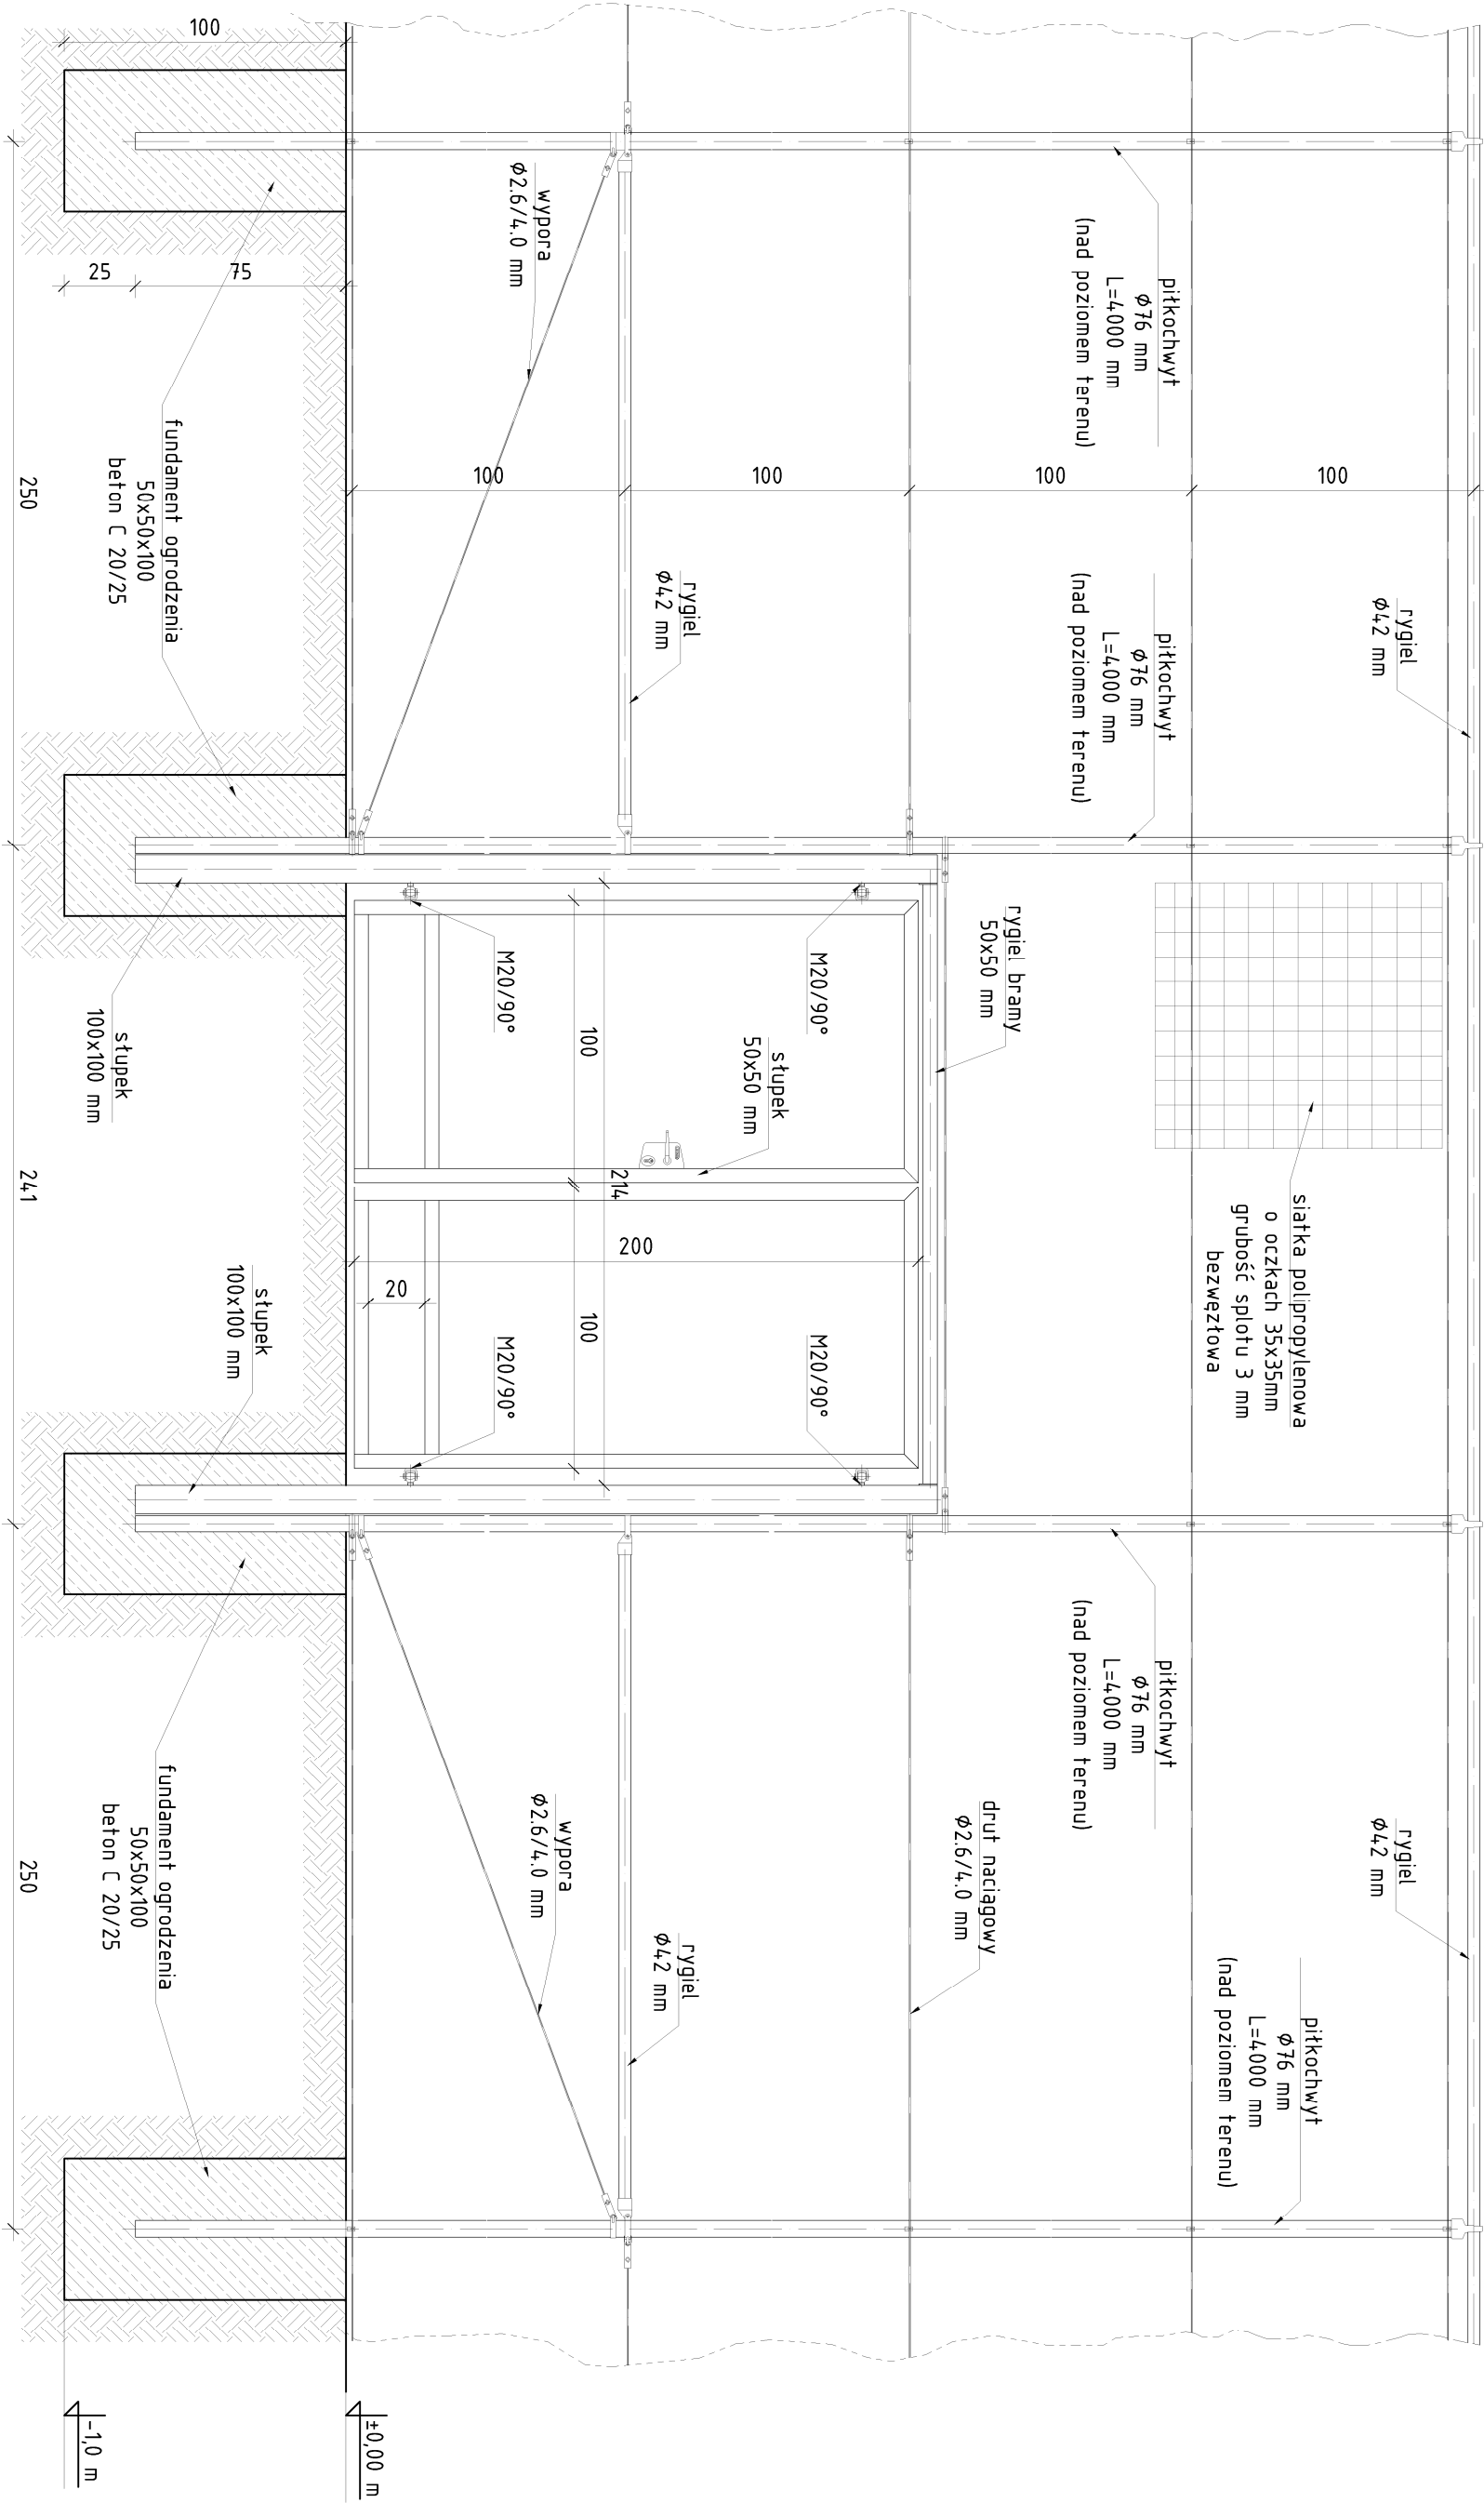

Wypełnienie bramy - panel zgrzewany bez przebiegów, wspawać w ramę.

		Biuro Realizacji Inwestycji	
		inż. Sławomir Sobusiak ul. Plac Zwycięstwa 6/1 58-330 Jedlina-Zdrój	
Projektant::	mgr inż. arch. Agnieszka Kwasniak	UAN.V-7324/6/3/80/92	
Projektant::	mgr inż. Piotr Rojca	NBP.V.734/3/75/98	
Asystent:	inż. Sławomir Sobusiak	26/005/03	Data: 16.01.2017
Asystent:	Piotr Namysło		Stadium: PB
Temat:	Budowa boisk sportowych przy Szkole Podstawowej im. Janusza Korczaka w Gniewkowie, gmina Dobromierz		
Adres:	58-173 Rożółka Gniewków 3; dz. nr 81 OBREB 0006 Gniewków		
Inwestor:	Gmina Dobromierz, Plac Wolności 24, 58-170 Dobromierz		
Typul rys.:	BRAMA WJAZDOWA		Nr rys.: 9
Zobowiązuję się wszelkie prawa wyników z Umowy o prace autorskie, rysunek niniejszy nie może być w całości lub w części przekazywany, uzupełniany lub obsługiwany komputerowo, bez pisemnej zgody (inny projektowej)			