


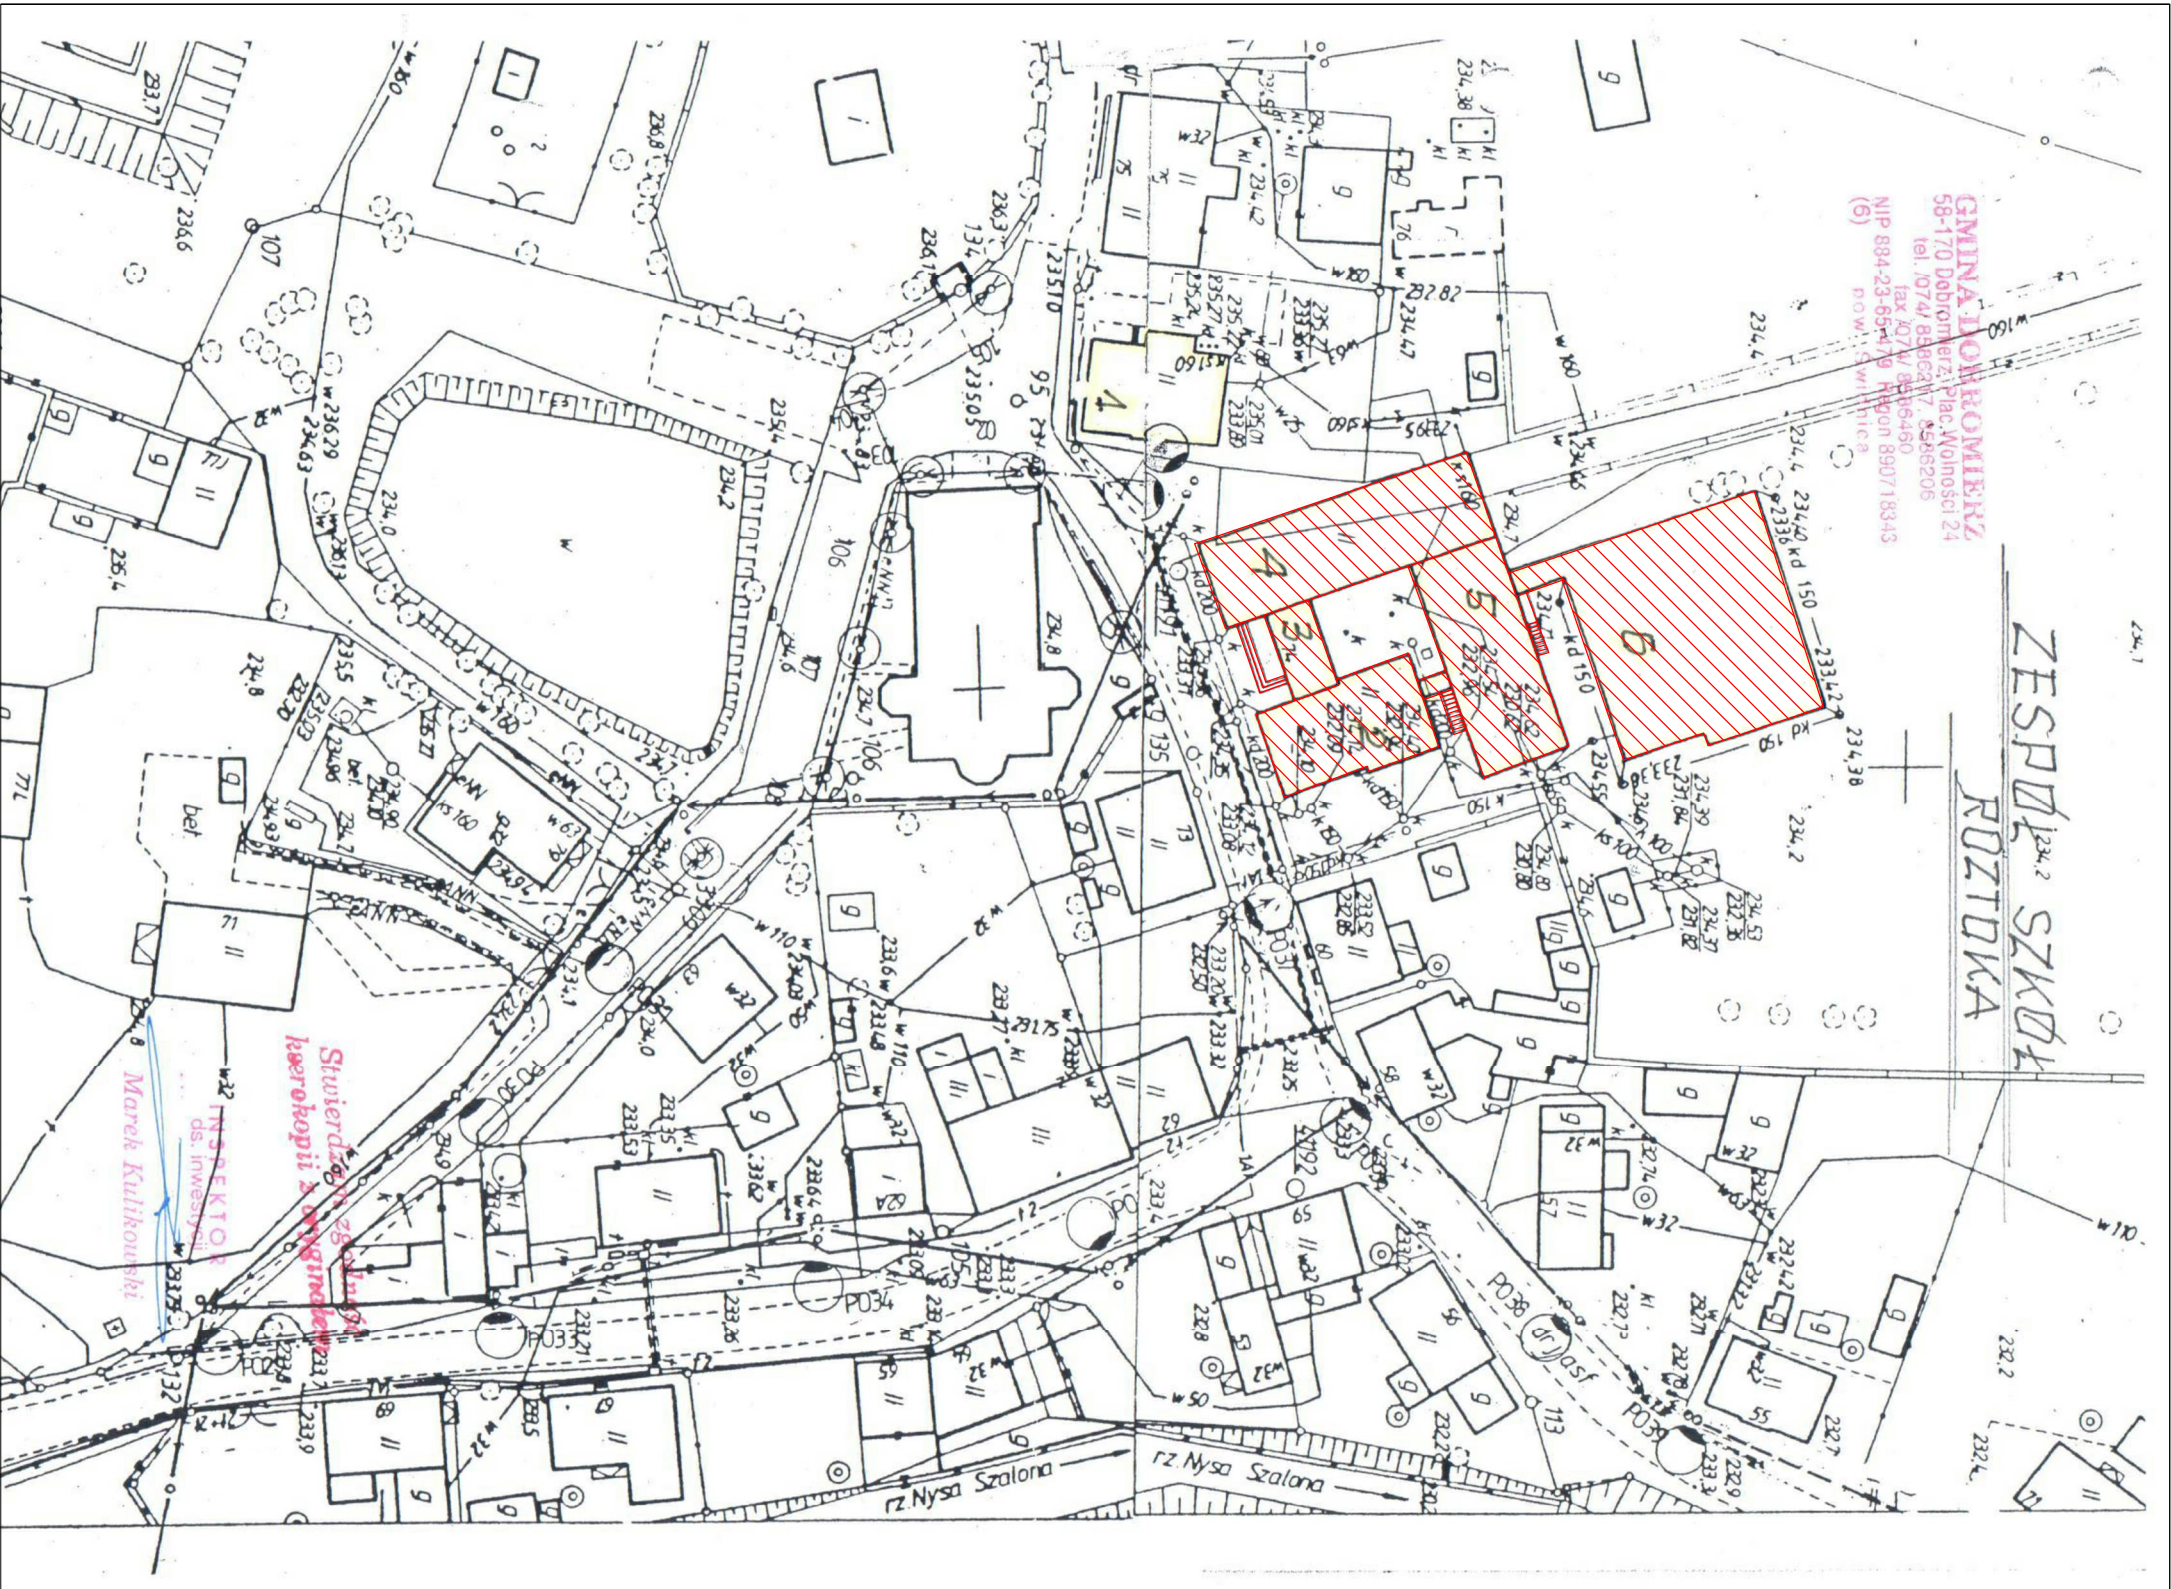

PRACOWNIA PROJEKTOWA KATARZYNA SKAZA-OZIMEK				
UL. MODRZEWIOWA 13, 55-040 BIELANY WROCŁAWSKIE				
TEL. / FAX 71 311 03 47				
TEMAT	TERMOMODERNIZACJA BUDYNKU ZESPOŁU SZKÓŁ W ROZTOCE			
LOKALIZACJA	ul. Jana Pawła II 7 58-173 Roztoka			
INWESTOR	Gmina Dobromierz Plac Wolności 24, 58-170 Dobromierz			
ARCHITEKTURA	PROJEKTANT mgr inż. arch. Radosław Boguszcwski upr. nr 37/D50KK2011			
TEMAT RYSUNKU	SYTUACJA			
DATA	STADIUM	NR RYS.	SKALA	REWIZJA
27.04.2017	PB	01A	1:1000	A

UWAGI:

1 Zakres wykonania i obowiązków przy robotach budowlanych zgodnie ze sztuką budowlaną (Warunki Techniczne Wykonania i Odbioru Robót Budowlano-Montażowych).

2 Wszystkie zastosowane w projekcie materiały, rozwiązania techniczne i urządzenia będą odpowiadały normom bezpieczeństwa p.poz. i bhp (posiadają odpowiednie atesty i aprobaty).

3 Wszystkie rozwiązania techniczne związane z określoną technologią należy wykonać dokładnie wg wytycznych i założeń producenta.

4 Uwagi i opisy zamieszczane w części rys. projektu stanowią integralną część niniejszego opracowania.

5 Ze względu na charakter wymiarów, otwory i rzędne należy sprawdzić na budowie, a w przypadku wystąpienia różnic projektowany układ należy dostosować do stanu istniejącego.

6 Projekt jest chroniony prawem autorskim (Dz.U.94.24.83). Wszystkie informacje zawarte w tym projekcie stanowią własność intelektualną autorów projektu i nie wolno ich użyć ponownie i reprodukcować bez pisemnej zgody autorów.

7. Wszystkie projekty instalacji, wyposażenia, montażu urządzeń technologicznych nie objęte zakresem projektu budowlano - wykonawczego przez jednostkę projektową „Pracownia Projektowa Katarzyna Skaza-Ozimek”, wymagają uzgodnienia z firmą „Pracownia Projektowa Katarzyna Skaza-Ozimek”, wskazanych przez nią projektantów lub jednostek projektowe. Brak uzgodnienia zdejmuje odpowiedzialność z jednostki projektowej „Pracownia Projektowa Katarzyna Skaza-Ozimek” za skutki takiego działania.