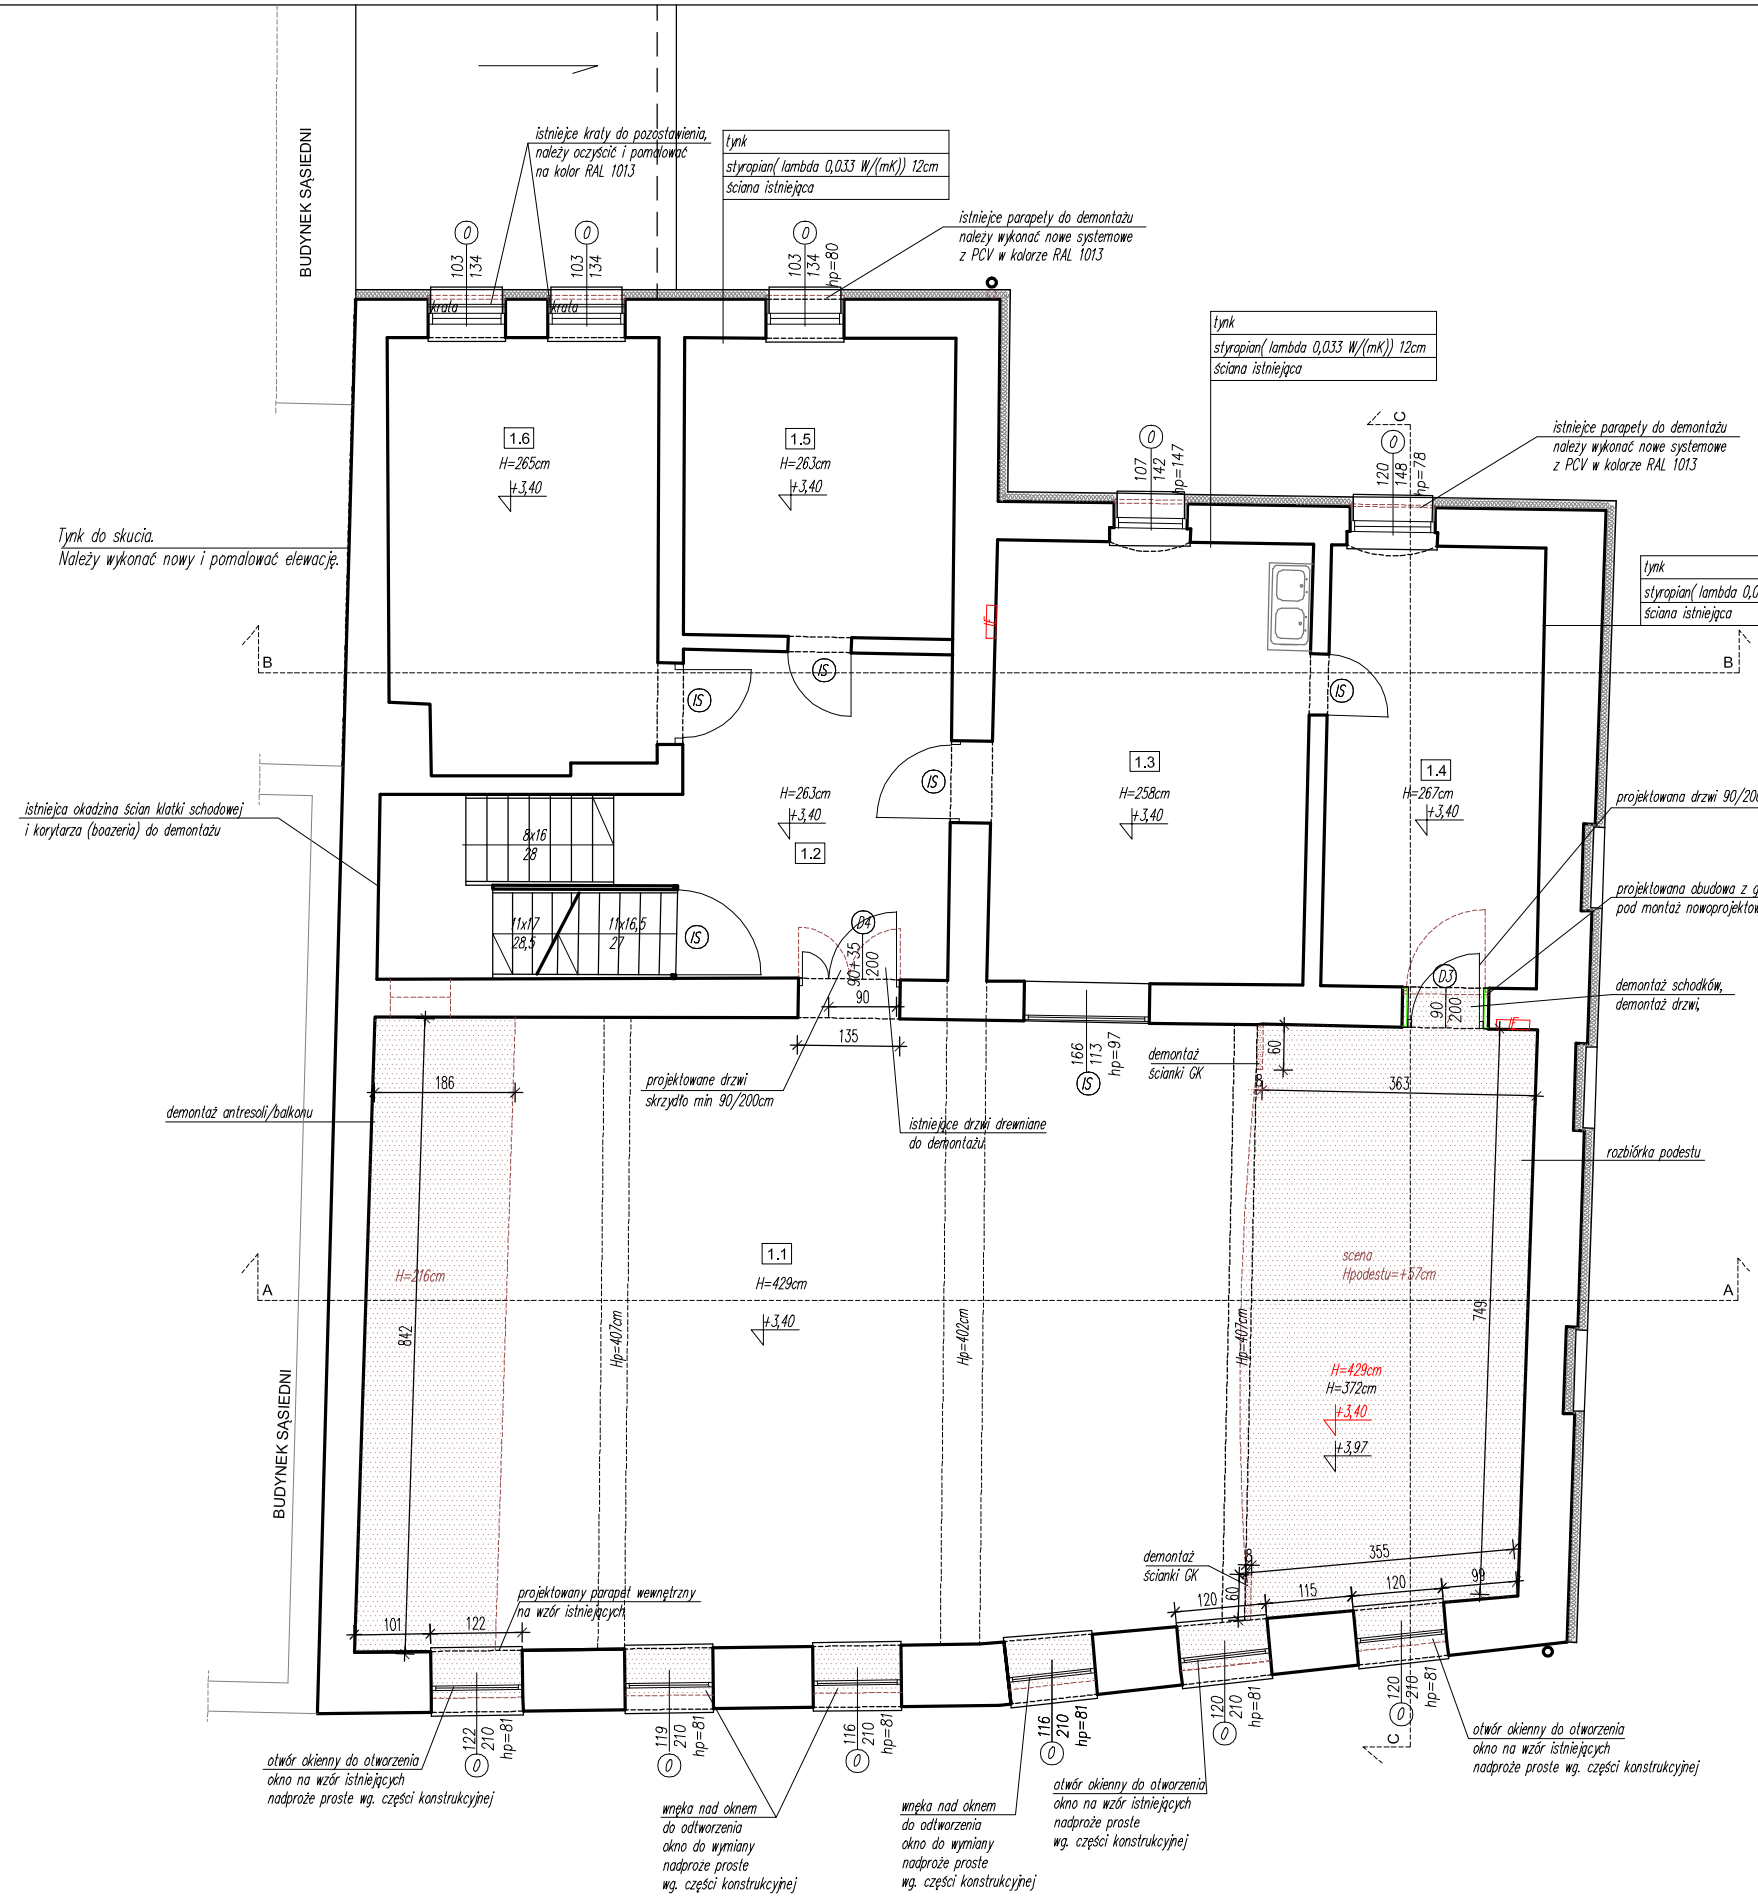

LEGENDA:

- ŚCIANY ISTNIEJĄCE
- WYBURZENIA/DEMONTAŻE/ROZBIÓRKI
- ZAMUROWANIA
- IS — ISTNIEJĄCE DRZWI – BEZ ZMIAN
- D3 — PROJEKTOWANE DRZWI 90/200CM
- D4 — PROJEKTOWANE DRZWI SZER. 90+35CM
- O — PROJEKTOWANE OKNA PCV W KOLORZE RAL 1013
- +0,00 — KOTA WYSOKOŚCIOWA PROJEKTOWANA
- +0,07 — KOTA WYSOKOŚCIOWA ISTNIEJACA

ZESTAWIENIE POWIERZCHNI

Nr	NAZWA POMIESZCZENIA	POW. [m²]
1.1	SALA	124.99
1.2	KORYTARZ	16.59
1.3	KUCHNIA	24.42
1.4	GARDEROBA	16.64
1.5	POM. BIUROWE	14.14
1.6	PRACOWNIA	20.00
K	KLATKA SCHODOWA	8,57
RAZEM POWIERZCHNIA:		225.35

UWAGI:

1. Zakres wykonania i obowiązki przy robotach budowlanych zgodnie ze sztuką budowlaną (Warunki Techniczne Wykonania i Odbioru Robót Budowlano-Montażowych).
2. Wszystkie zastosowane w projekcie materiały, rozwiązania techniczne i urządzenia będą odpowiadały normom bezpieczeństwa p/poż. i bhp (posiadają odpowiednie atesty i aprobaty).
3. Wszystkie rozwiązania techniczne związane z określoną technologią należy wykonać dokładnie wg wytycznych i zaleceń producenta.
4. Uwagi i opisy zamieszczane w części rys. projektu stanowią integralną część niniejszego opracowania.
5. Ze względu na charakter wymiary, otwory i rzędne należy sprawdzić na budowie, a w przypadku wystąpienia różnic projektowany układ należy dostosować do stanu istniejącego.
6. Projekt jest chroniony prawem autorskim (Dz.U.94.24.83). Wszystkie informacje zawarte w tym projekcie stanowią własność intelektualną autorów projektu i nie wolno ich użyć ponownie i reprodukować bez pisemnej zgody autorów.
7. Wszystkie projekty instalacji, wyposażenia, montażu urządzeń technologicznych nie objęte zakresem projektu budowlano – wykonawczego przez jednostkę projektową „Pracownia Projektowa Katarzyna Skaza-Ozimek", wymagają uzgodnienia z firmą „Pracownia Projektowa Katarzyna Skaza-Ozimek", wskazanych przez nią projektantów lub jednostki projektowe. Brak uzgodnienia zdejmuje odpowiedzialność z jednostki projektowej „Pracownia Projektowa Katarzyna Skaza-Ozimek" za skutki takiego działania.

PRACOWNIA PROJEKTOWA KATARZYNA SKAZA-OZIMEK
UL. MODRZEWIOWA 13, 55-040 BIELANY WROCŁAWSKIE
TEL. / FAX 71 311 03 47

TEMAT	TERMOMODERNIZACJA GMINNEGO OŚRODKA KULTURY, SPORTU I REKREACJI			
LOKALIZACJA	GOKSiR W DOBROMIERZU Pl. Wolności 19, 58-170 Dobromierz, działka 137/33, obręb Dobromierz, powiat świdnicki			
INWESTOR	Gmina Dobromierz Pl. Wolności 24, 58-170 Dobromierz			
ARCHITEKTURA	PROJEKTANT mgr inż. arch. Radosław Boguszewski upr. nr 37/DSOKK/2011	OPRACOWAŁ mgr inż. Justyna Kościuk		
ARCHITEKTURA	PROJEKTANT SPRAWDZAJĄCY mgr inż. arch. Jarosław Kmiak upr. nr 334/87/UW			
TEMAT RYSUNKU	RZUT I PIĘTRA			
DATA	STADIUM	NR RYS.	SKALA	REWIZJA
03.2016	PB	03A	1:100	A