

LEGENDA:

ŚCIANY ISTNIEJĄCE

WYBURZENIA/DEMONIAŁE/ROZBÓRKI

ZAMIEROWANIA

①

PROJEKTOWANE OKNA PCV W KOLORZE RAL 1013

⑤

ISTNIEJĄCE DRZWI – BEZ ZMIAN

4400

4400

KOTŁA WYSOKOŚCIOWA PROJEKTOWANA


4402

4402

KOTŁA WYSOKOŚCIOWA ISTNIEJĄCA

ZESTAWIENIE POMIĘRZANI		
Nr	NAZWA POMIESZCZENIA	POW. [m ²]
2.1	PRACOWNIA	20,34
2.2	KORYTARZ	8,97
2.3	PRACOWNIA	44,66
2.40	PRACOWNIA	211,0000
0000		
K	KŁATKA SCHODOWA	9,35
RAZEM POMIĘRZANIA:		104,43

- UWAGA:
1. Zakres wykonania i obowiązki przy robotach budowlanych zgodnie ze sztuką budowlaną (Wzrostki Techniczne Wykonania i Obmiar Robót Budowlano-Montażowych).
 2. Wszystkie zastosowane w projekcie materiały, rozwiązania techniczne i urządzenia będą odpowiadały normom bezpieczeństwa p.poż. i bhp (posiadając odpowiednie atesty i aprobaty).
 3. Wszystkie rozwiązania techniczne związane z określonym technologią należy wykonać dokładnie wg wyliczeń i zaleceń producenta.
 4. Liniami i opisy zamieszczone w części rys. projektu stanowią integralną część niniejszego opracowania.
 5. Ze względu na charakter wyników, odcior i rzędy należy sporządzić na budowie, a w przypadku wystąpienia różnic projektowany układ należy dostosować do stanu istniejącego.
 6. Projekt jest chroniony prawem autorskim (Dz.U. 94.24.83). Wszystkie informacje zawarte w tym projekcie stanowią własność intelektualną autorów projektu i nie wolno ich użyć ponownie i reprodukować bez pisemnej zgody autorów.
 7. Wszystkie projekty instalacji, wyposażenia, montażu urządzeń technologicznych nie objęte zakresem projektu budowlano – wykonawczego przez jednostkę projektową „Pracownia Projektowa Katarzyna Skaza-Ożimek”, wynagrodzić uzgodnienie z firmą „Pracownia Projektowa Katarzyna Skaza-Ożimek”, wskazanych przez nią projektantów lub jednostki projektowe. Brak uzgodnienia zabraniają odpowiedzialność z jednostki projektowej „Pracownia Projektowa Katarzyna Skaza-Ożimek” ze skutki takiego działania.

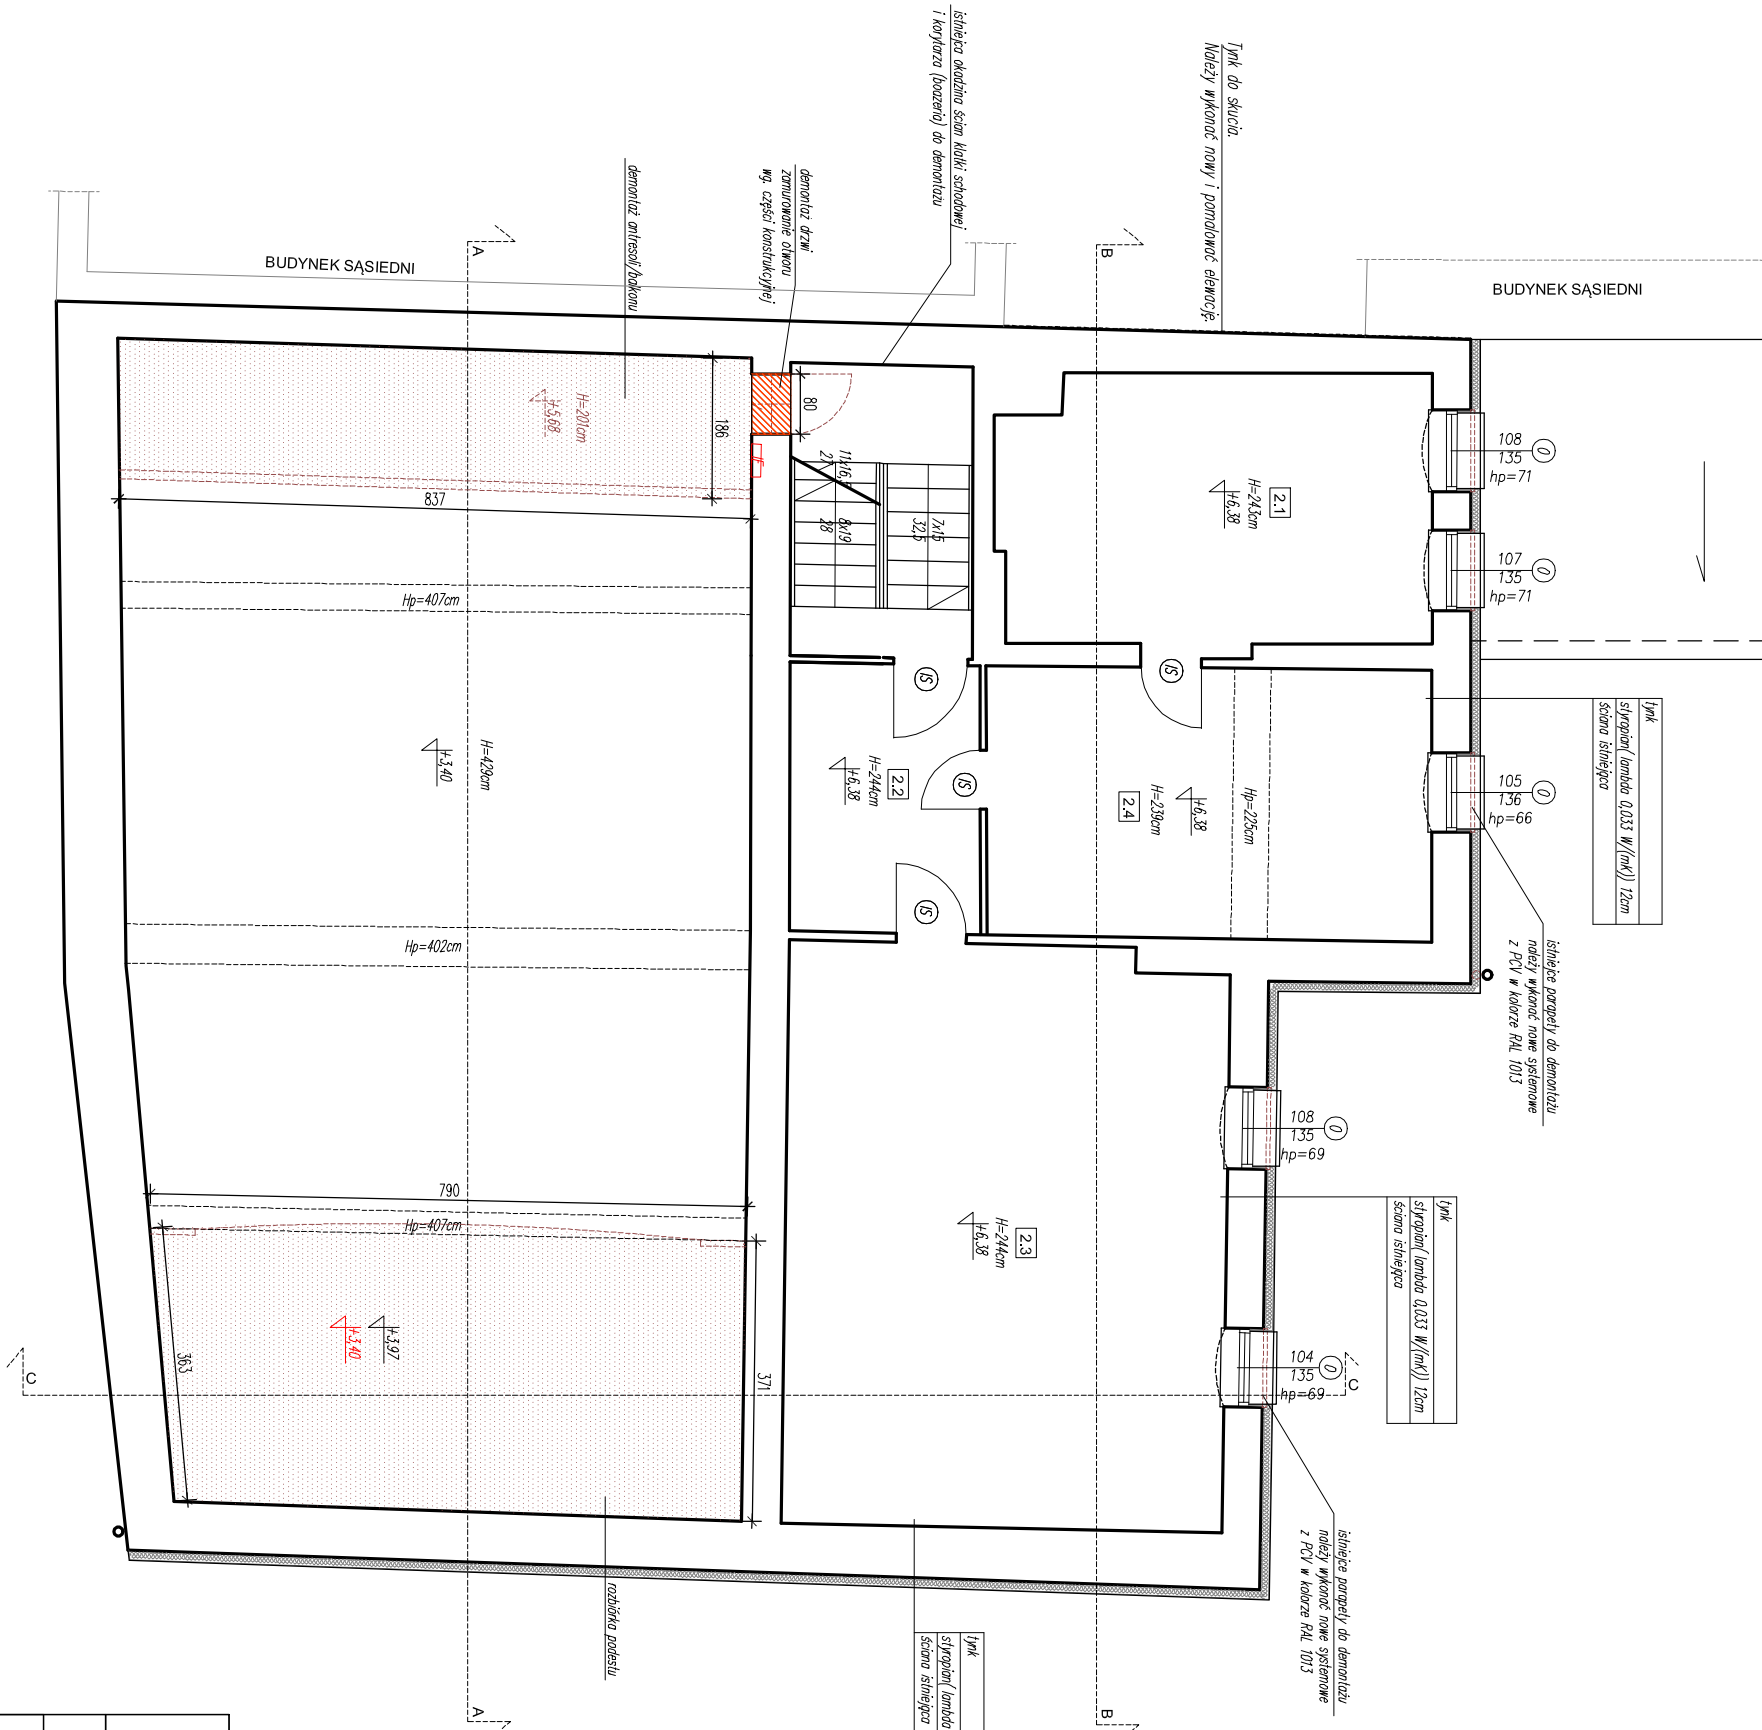

PRACOWNIA PROJEKTOWA KATARZYNA SKAZA-OZIMEK

UL. MODRZEWIOWA 13, 55-040 BIELANY WROCŁAWSKIE

TEL. / FAX 71 311 03 47

TEMAT	TERMOMODERNIZACJA GMINNEGO OŚRODKA KULTURY, SPORTU I REKREACJI			
LOKALIZACJA	GOKSIR W DOBROMIERZU Pl. Wolności 19, 58-170 Dobromierz, działka 137/33, obręb Dobromierz, powiat świdnicki			
INWESTOR	Gmina Dobromierz Pl. Wolności 24, 58-170 Dobromierz			
ARCHITEKTURA	PROJEKTANT mgr inż. arch. Radosław Boguszewski upr. nr 37/DOSOK2011	OPRACOWAŁ mgr inż. Justyna Kościak		
ARCHITEKTURA	PROJEKTANT SPRACOWUJĄCY mgr inż. arch. Jarosław Komlak upr. nr 334/87/UW			
TEMAT RYSUNKU	RZUT II PIĘTRA			
DATA	STADIUM	NR RYS.	SKALA	REWIZJA
03.2016	PB	04A	1:100	A