


LEGENDA:

- == ŚCIANY ISTNIEJĄCE
- ↑4007 KOTA WYSOKOŚCIOWA ISTNIEJĄCA
- ⑤ ISTNIEJĄCE DRZWI – BEZ ZMIAN
- ① PROJEKTOWANE OKNA PCV W KOLORZE RAL 1013

ZESTAWIENIE POWIERZCHNI		
Nr	NAZWA POMIESZCZENIA	POM. [m ²]
3.1	POM. GOSPODARCZE	1,66
3.2	POM. NIEUŻYTKOWE	64,00
3.2	POM. NIEUŻYTKOWE	5,89
K	KLATKA SCHODOWA	3,33
RAZEM POWIERZCHNIA:		74,88

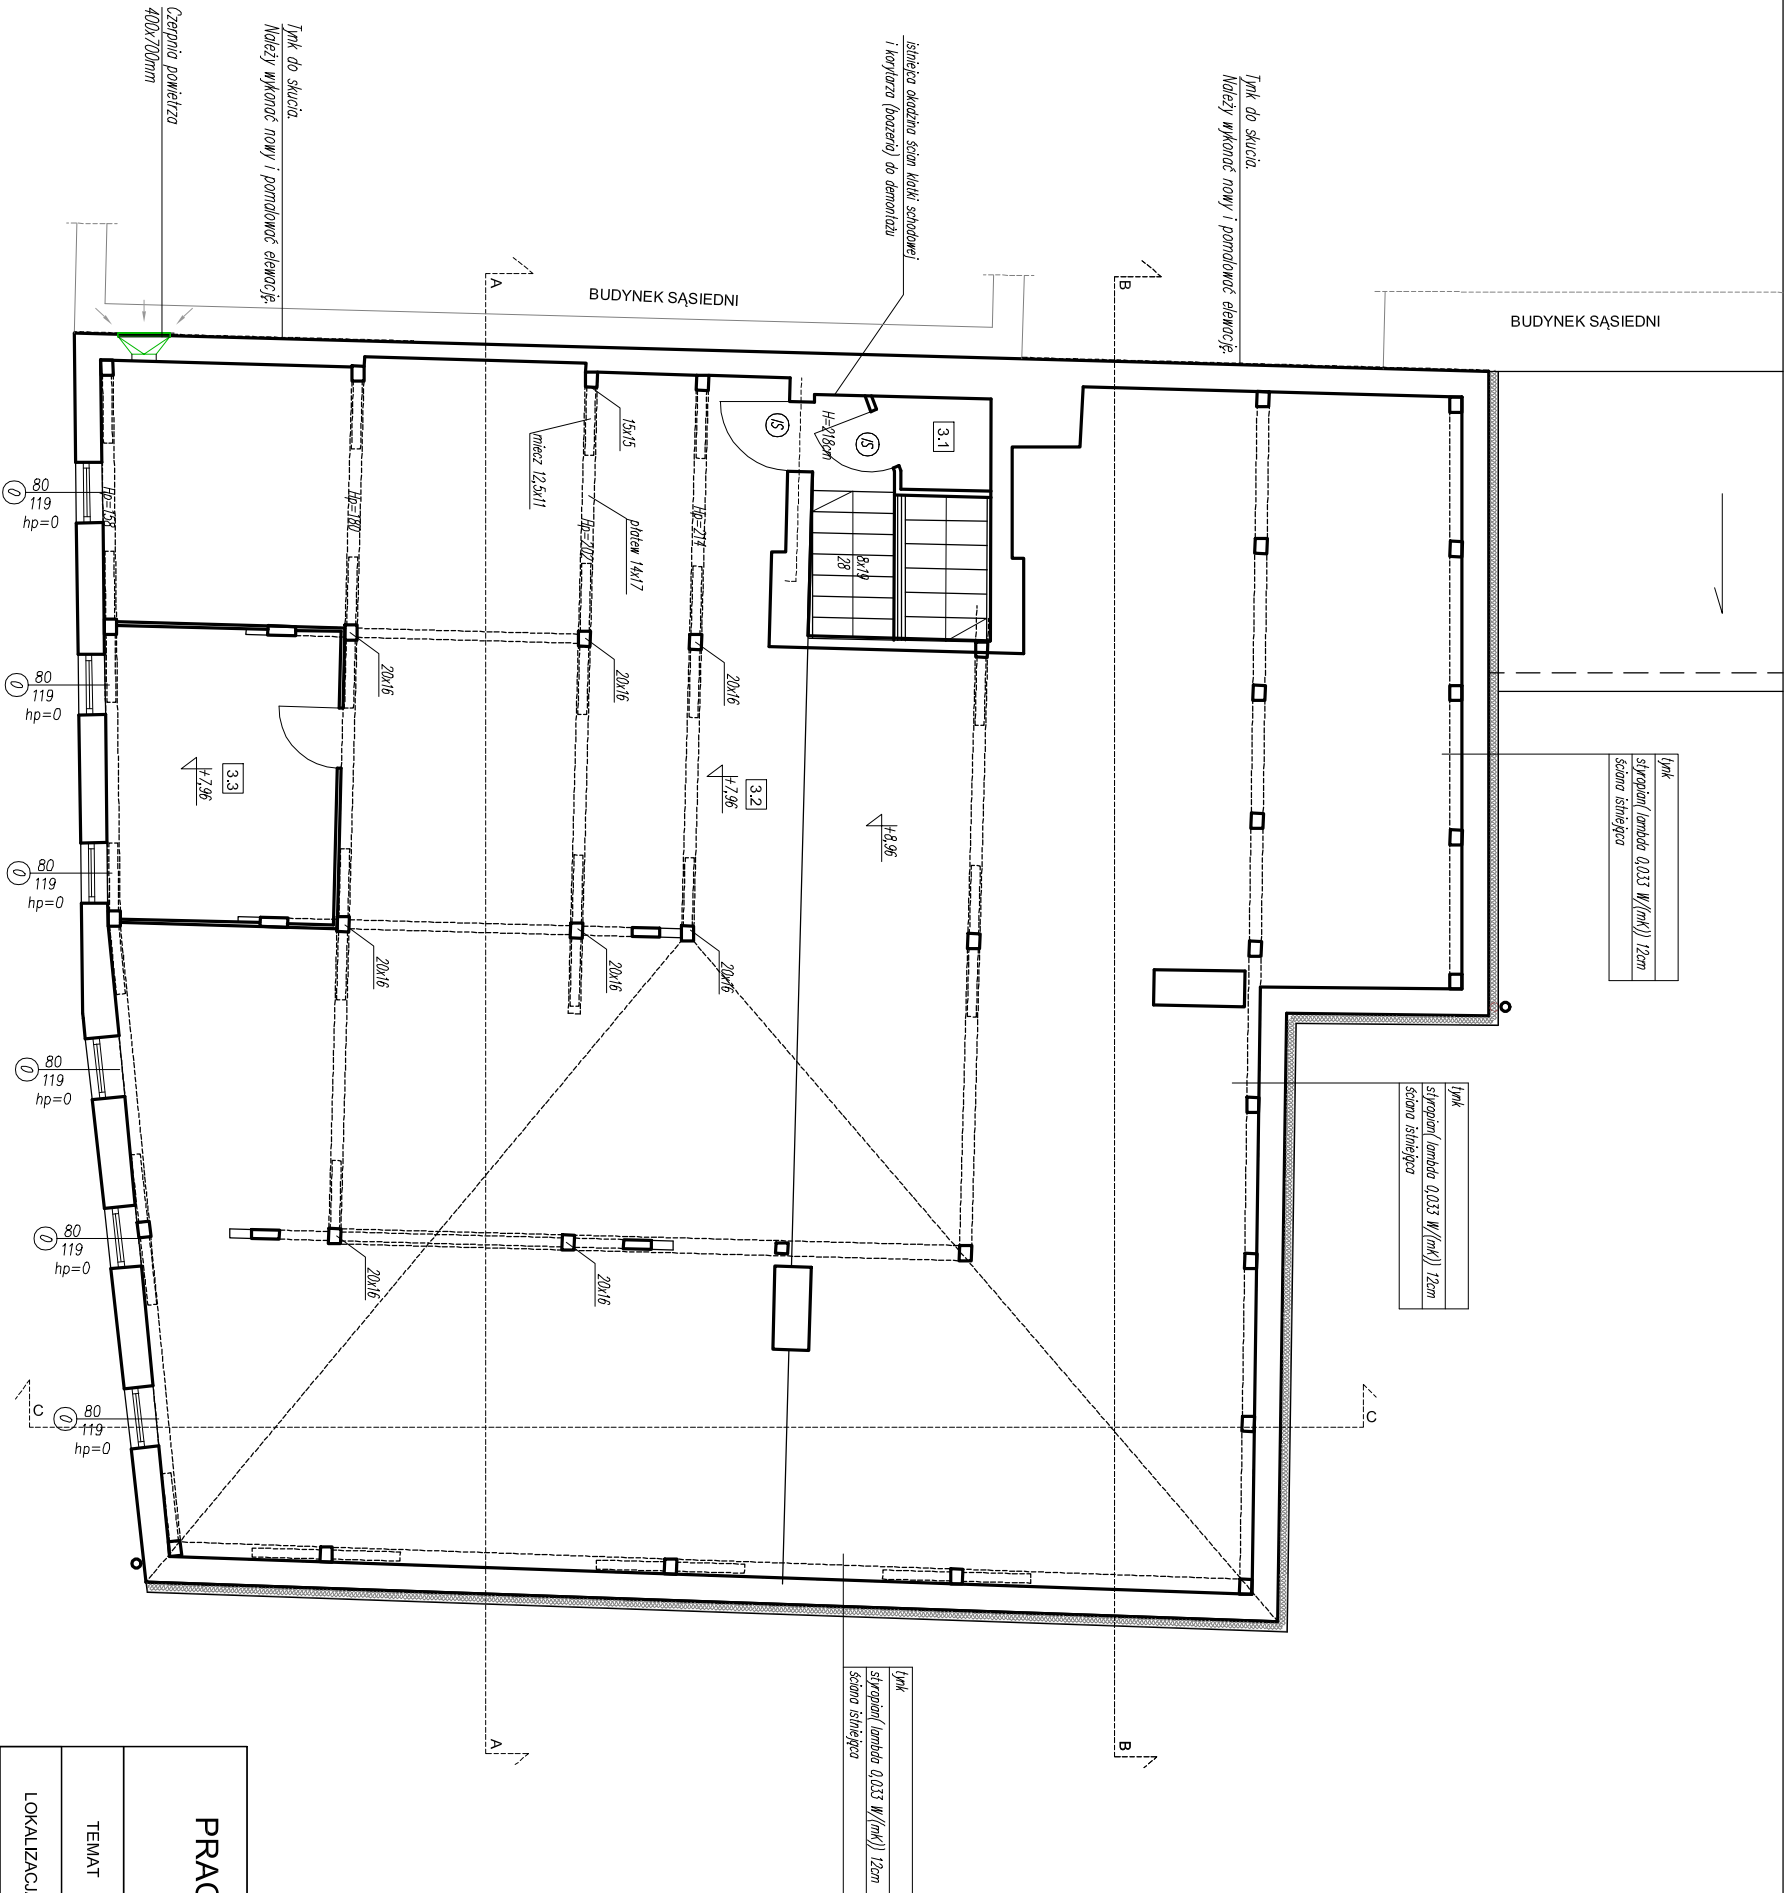

- UWAGI:
1. Zakres wykonania i obowiązków przy robotach budowlanych zgodnie ze sztuką budowlaną (Warunki Techniczne Wykonania i Obmiar Robót Budowlano-Montażowych).
2. Wszystkie zasłusowane w projekcie materiały, rozwiązania techniczne i urządzenia będą odpowiadały normom bezpieczeństwa p.poż. i dbp (posadową odpowiedzialność artystyczną i projektową).
3. Wszystkie rozwiązania techniczne związane z określoną technologią należy wykonać dokładnie wg wytycznych i zaleceń producenta.
4. Uwagi i opisy zamieszczone w części rys. projektu stanowią integralną część niniejszego opracowania.
5. Ze względu na charakter wykopów, otworów i rzędów należy sprawdzić na budowie, o w przypadku wystąpienia różnic projektowany układ należy dostosować do stanu istniejącego.
6. Projekt jest chroniony prawem autorskim (Dz.U.94.24.83). Wszystkie informacje zawarte w tym projekcie stanowią własność intelektualną autorów projektu i nie wolno ich użyć ponownie i reprodukować bez pisemnej zgody autorów.
7. Wszystkie projekty instalacji, wyposażenia, montażu urządzeń technologicznych nie objęte zakresem projektu budowlanego – wykonawczego przez jednostkę projektową „Pracownia Projektowa Katarzyna Skaza-Ożimek”, wymagają uzgodnienia z firmą „Pracownia Projektowa Katarzyna Skaza-Ożimek”, wskazanych przez nią projektantów lub jednostki projektowe. Błąd uzgodnienia zabrania odpowiedzialności z jednostki projektowej „Pracownia Projektowa Katarzyna Skaza-Ożimek” za skutki takiego działania.

PRACOWNIA PROJEKTOWA KATARZYNA SKAZA-OZIMEK			
UL. MODRZEWIOWA 13, 55-040 BIELANY WROCŁAWSKIE			
TEL. / FAX 71 311 03 47			
TEMAT	TERMOMODERNIZACJA GMINNEGO OŚRODKA KULTURY, SPORTU I REKREACJI		
LOKALIZACJA	GOKSIR W DOBROMIERZU		
INWESTOR	Gmina Dobromierz		
ARCHITEKTURA	mgr inż. arch. Radosław Boguszewski		
ARCHITEKTURA	mgr inż. arch. Jarosław Komlak		
TEMAT RYSUNKU	STADIUM		
DATA	PB	NR RYS. 05A	SKALA 1:100
REWIZJA A			