


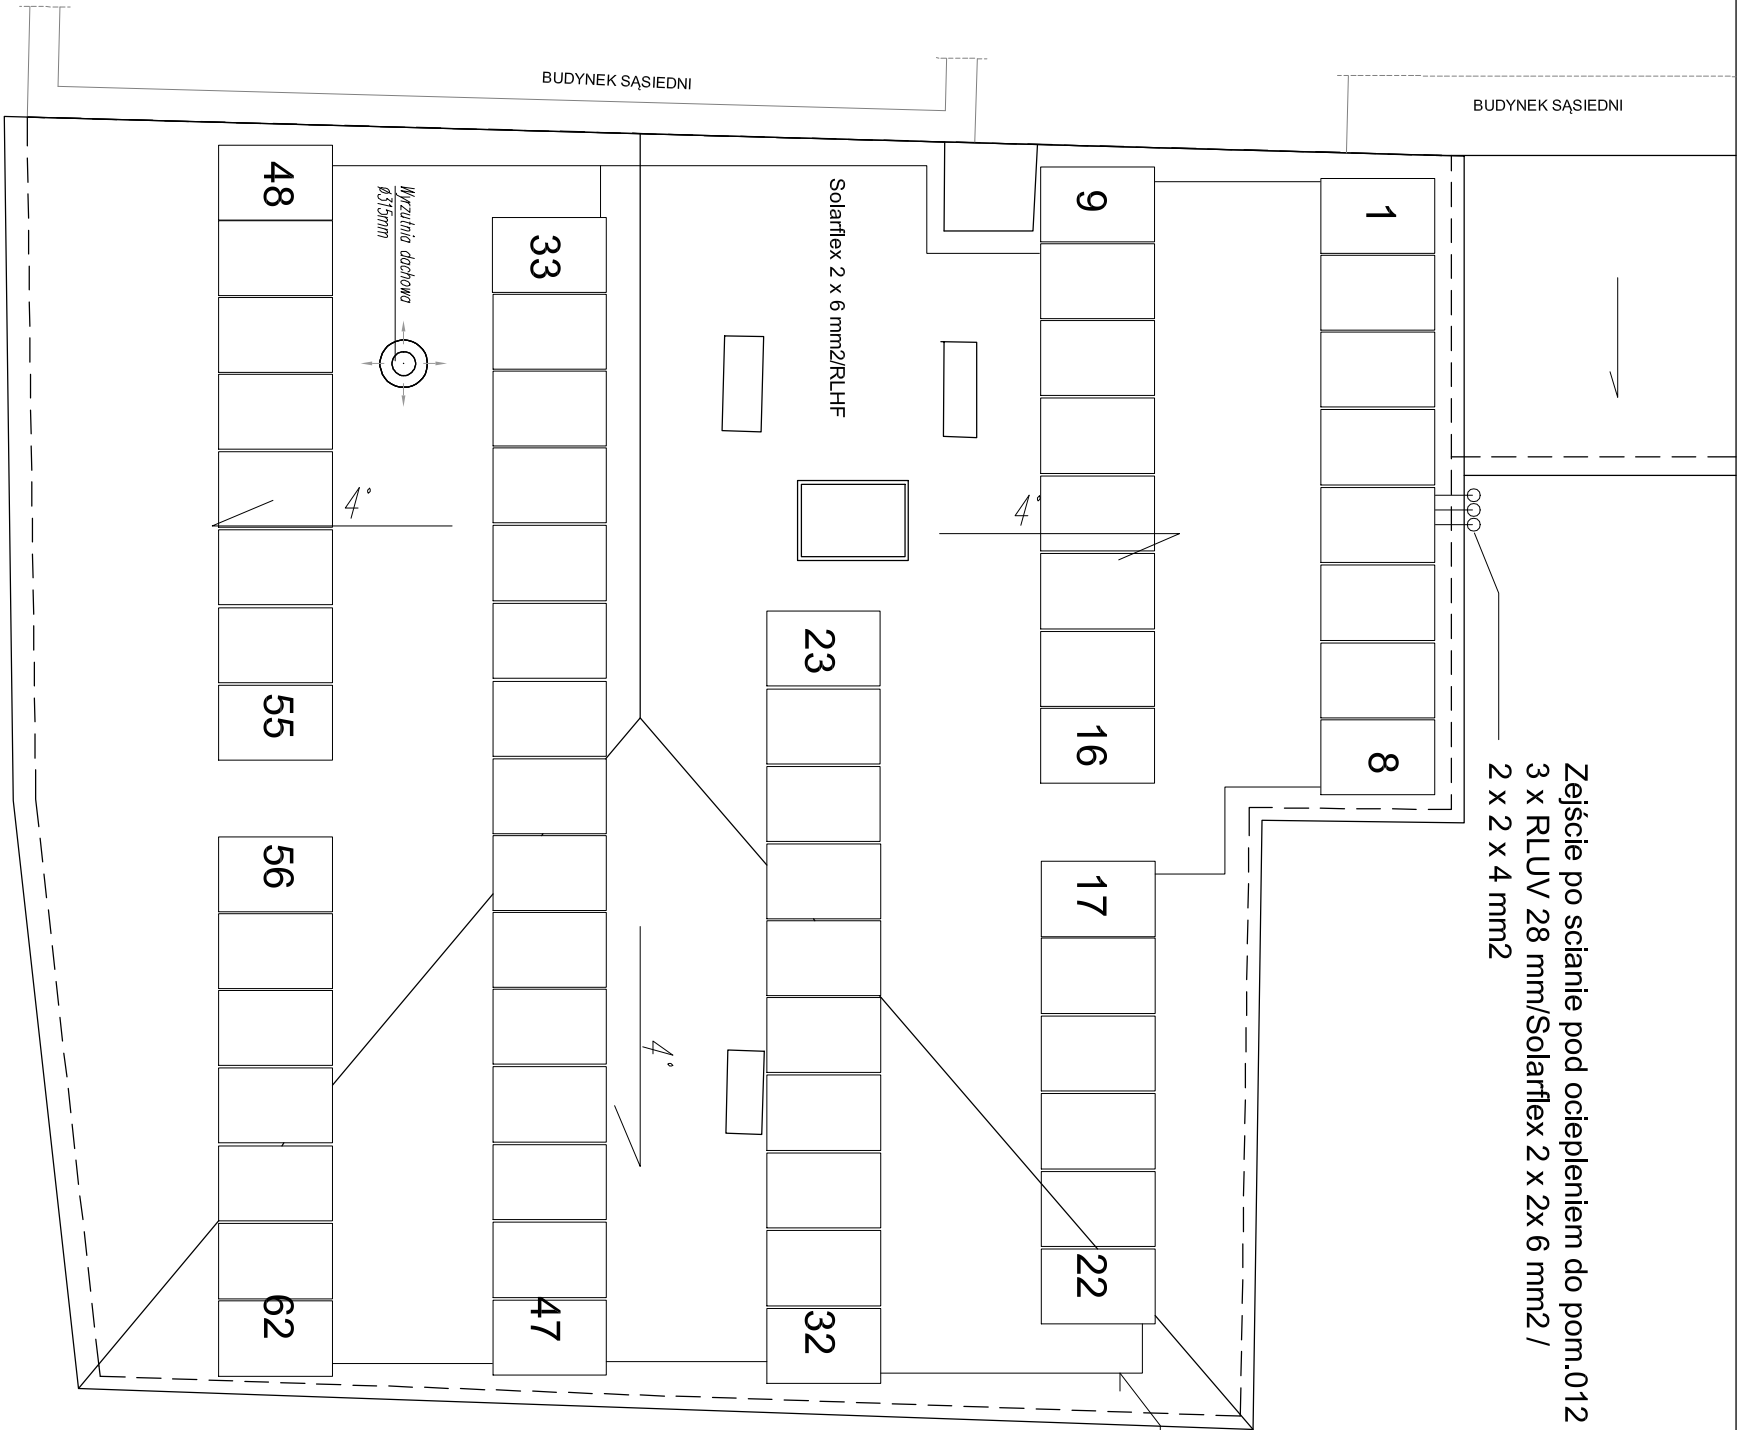

Zejście po scianie pod ociepleniem do pom.012
3 x RLUV 28 mm/Solarflex 2 x 2x 6 mm2 /
2 x 2 x 4 mm2

UWAGA:
1.Zakres wykonania i obowiązków przy robotach budowlanych zgodnie ze sztuką budowlaną (Normami Technicznymi Wykonania i Doboru Robót Budowlano-Montażowych).
2.Wszystkie zastosowane w projekcie materiały, rozwiązania techniczne i urządzenia będą odpowiadały normom bezpieczeństwa p.poż. i bhp (gwarantując odpowiednie atesty i aprobaty).
3.Wszystkie rozwiązania techniczne związane z określoną technologią należy wykonać dokładnie wg wytycznych i założeń producenta.
4.Uwagi i opisy zamieszczone w części rys. projektu stanowią integralną część niniejszego opracowania.
5.Ze względu na charakter wyminy, otwory i rzeźby należy sporządzić na budowie, a w przypadku wystąpienia różnic projektowany układ należy dostosować do stanu istniejącego.
6.Projekt jest chroniony prawem autorskim (Dz.U.94.24.83). Wszystkie informacje zawarte w tym projekcie stanowią własność intelektualną autorów projektu i nie wolno ich użyć ponownie i reprodukcować bez pisemnej zgody autorów.
7. Wszystkie projekty instalacji, wyposażenia, montażu urządzeń technologicznych nie objęte zakresem projektu budowlano – wykonawczego przez jednostkę projektową „Pracownia Projektowa Katarzyna Skaza-Ożimek”, wymagają uzgodnienia z firmą „Pracownia Projektowa Katarzyna Skaza-Ożimek”, wskazanych przez nią projektantów lub jednostki projektowe. Brak uzgodnienia zdejmuje odpowiedzialność z jednostki projektowej „Pracownia Projektowa Katarzyna Skaza-Ożimek” za skutki takiego działania.

Łącznie 62 szt paneli PV P265 Wp = 16430 Wp
Pochylenie paneli 22° (1-32) i 12° (33-62) w stosunku do horyzontu pld
Odstęp między panelami 210 cm.

PRACOWNIA PROJEKTOWA KATARZYNA SKAZA-OZIMEK				
UL. MODRZEWIOWA 13. 55-040 BIELANY WROCŁAWSKIE				
TEL. / FAX 71 311 03 47				
TEMAT	TERMOMODERNIZACJA GMINNEGO OŚRODKA KULTURY, SPORTU I REKREACJI			
LOKALIZACJA	GOKSIR W DOBROMIERZU Pl. Wolności 19, 58-170 Dobromierz, działka 137/33, obręb Dobromierz, powiat świdnicki			
INWESTOR	Gmina Dobromierz Pl. Wolności 24, 58-170 Dobromierz			
ARCHITEKTURA	PROJEKTANT mgr inż. arch. Radosław Boguszewski upr. nr 37/DOSOKC/2011	OPRACOWAŁ mgr inż. Justyna Kościak		
ARCHITEKTURA	PROJEKTANT SPRAWOZDAWCY mgr inż. arch. Jarosław Komlak upr. nr 334/87/UW			
TEMAT RYSUNKU	RZUT DACHU			
DATA	STADIUM	NR RYS.	SKALA	REWIZJA
03.2016	PB	06A	1:100	A