


LEGENDA:

SCANY ISTNIEJACE

WYBURZENIA/DEMONTAŻE/ROZBIÓRKI
ZAMUROWANIA

4	4,00	KOTA WYSOKOŚCIOWA PROJEKTOWANA
1	1,07	KOTA WYSOKOŚCIOWA ISTNIEJĄCA

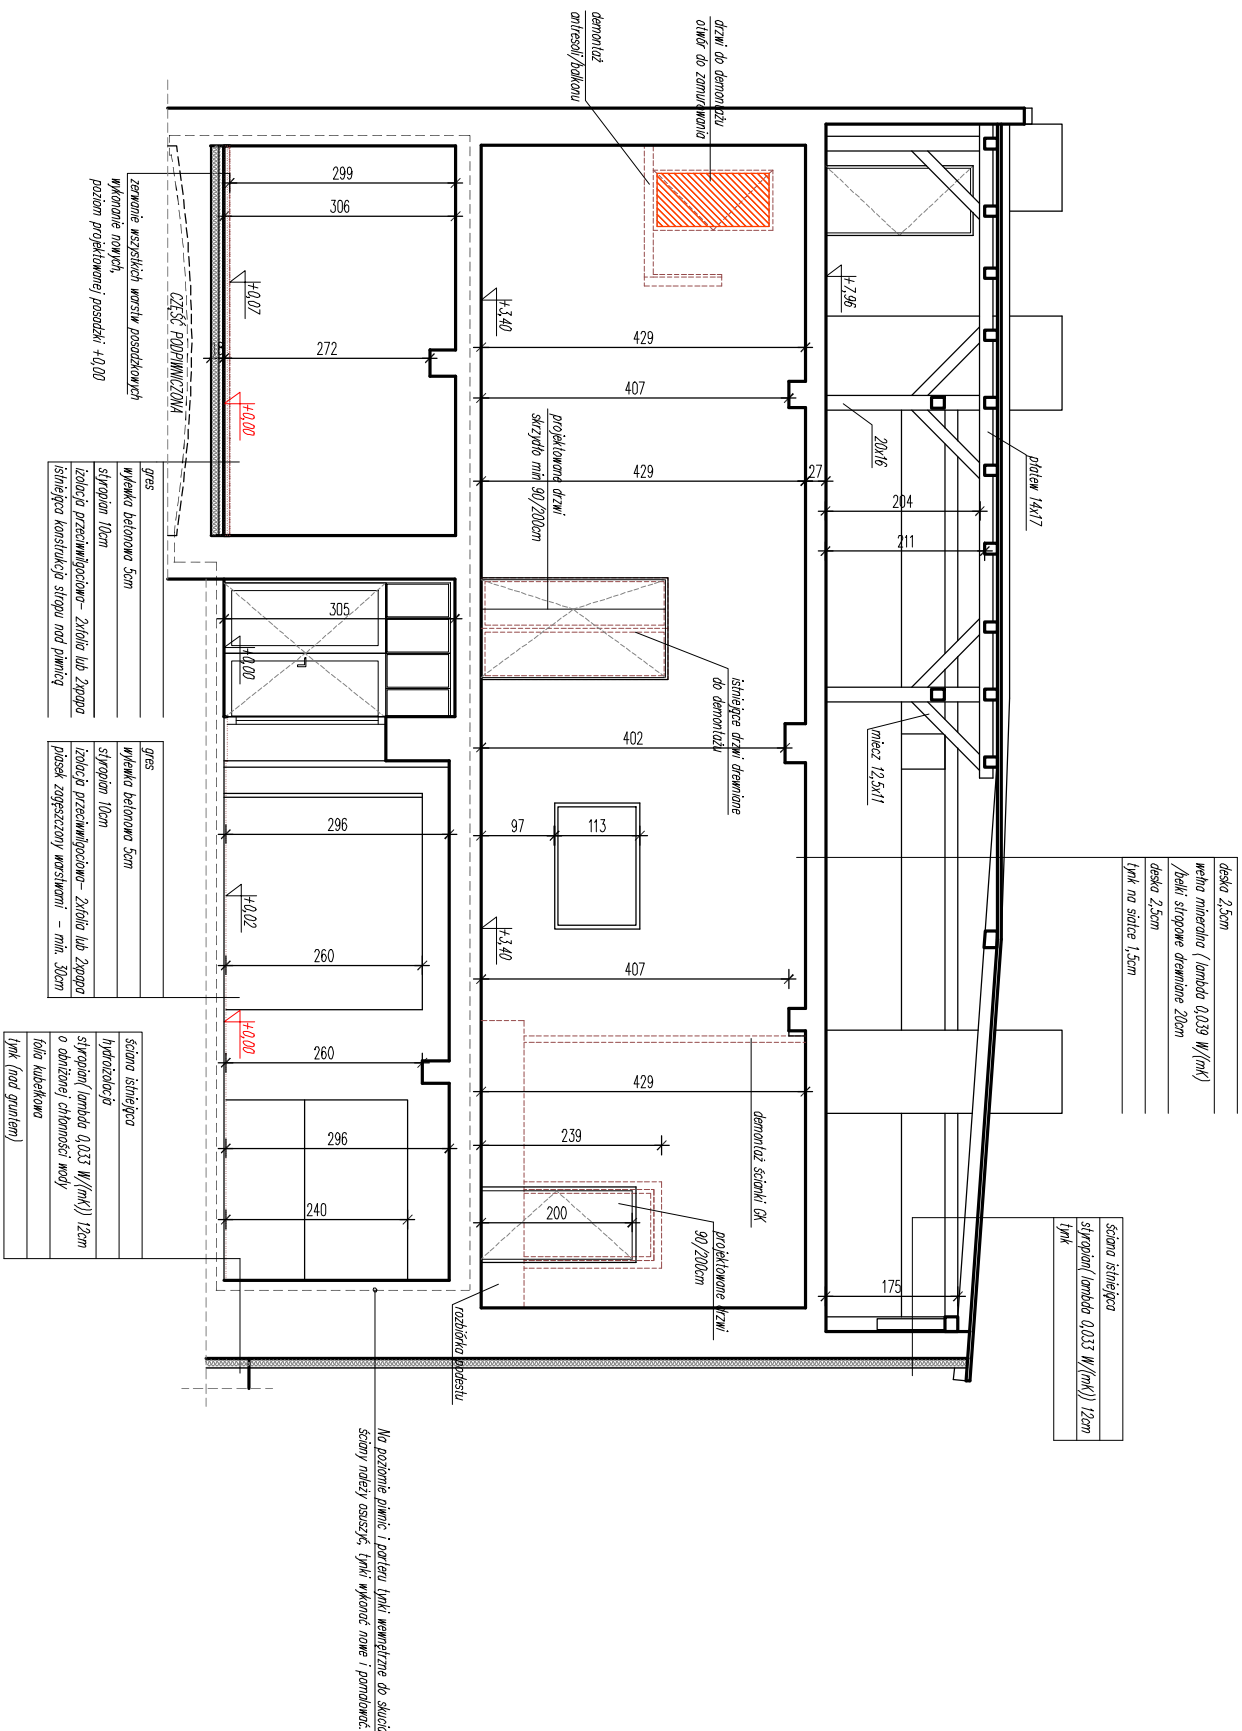

UWAGI:

1. Zakres wykonania i obowiązków przy robotach budowlanych zgodnie ze sztuką budowlaną (Warunki Techniczne Wykonania i Odbioru Robót Budowlano-Montażowych).

Montażowych,

2. Wszyskie zastosowane w projekcie materiały, rozwiązania techniczne i urządzenia będą odpowiadały normom bezpieczeństwa p.poż. i bhp (posiadają odpowiednie atesty i aprobaty).

3. Wszystkie rozwiązania techniczne

wykonać dokładnie wg wytycznych i zaleceń producenta.

4. Uwagi i opisy zamieszczone w części rys. projektu stanowią integralną część niniejszego opracowania.

5.7z względu na charakter wymiary, otwory i izępane należy sprawdzić na budowie, a w przypadku występienia różnic projektowany układ należy

dotychczasowe do stanu istniejącego

6. Projekt jest chroniony prawem autorskim (Dz.U.94.24.85). Wszystkie informacje zawarte w tym projekcie stanowią własność intelektualną autorów projektu i nie wolno ich użyć ponownie i reprodukowować bez pisemnej zgody autorów.

7. Wskazywano projekty instalacji, wyposażenia, montaż urządzeń technologicznych nie objęte zakresem projektu budowlanego – wykonawczego przez jednostkę projektującą – Zakresom Projektów Kształtowania Sztaż–Dłmek winny być uzgodnieniem z firmą „Procamio Projektów Kształtowania Sztaż–Dłmek”, wskazanych przez nią projektantów lub jednostki projektowe. Brak uzgodnienia stanowi odpowiedź na zażalenie. Projektantów Kształtowania Sztaż–Dłmek, na skutek takiego działania.

PRACOWNIA PROJEKTOWA KATARZYNA SKAZA-OZIMEK				
UL. MODRZEWOWA 13, 55-040 BIELANY WROCŁAWSKIE				
TEL. / FAX 71 311 03 47				
TEMAT	TERMOMODERNIZACJA GMINNEGO OŚRODKA KULTURY, SPORTU I REKREACJI			
LOKALIZACJA	GOKSIR W DOBROMIERZU Pl. Wolności 19, 55-170 Dobromierz, działka 137/33, obręb Dobromierz, powiat świdnicki			
INWESTOR	Gmina Dobromierz Pl. Wolności 24, 58-170 Dobromierz			
ARCHITEKTURA	PROJEKTANT mgr inż. arch. Radosław Boguszewski upr. nr 3710SOKK2011	OPRACOWAŁ mgr inż. Justyna Kościuk		
ARCHITEKTURA	PROJEKTANT SPRACOWUJĄCY mgr inż. arch. Jacek Komlak upr. nr 334/87/LUV			
TEMAT RYSUNKU	PRZEKROJ A-A			
DATA	STADIUM	NR RYS.	SKALA	REWIZJA
03.2016	PB	07A	1:100	A