LEGENDA:


ŚCIANY ISTNIEJĄCE

WYBURZENIA/DEMONTAŻE/ROZBIÓRKI

ZAMUROWANIA

+0,00 KOTA WYSOKOŚCIOWA PROJEKTOWANA

+0,07 KOTA WYSOKOŚCIOWA ISTNIEJACA

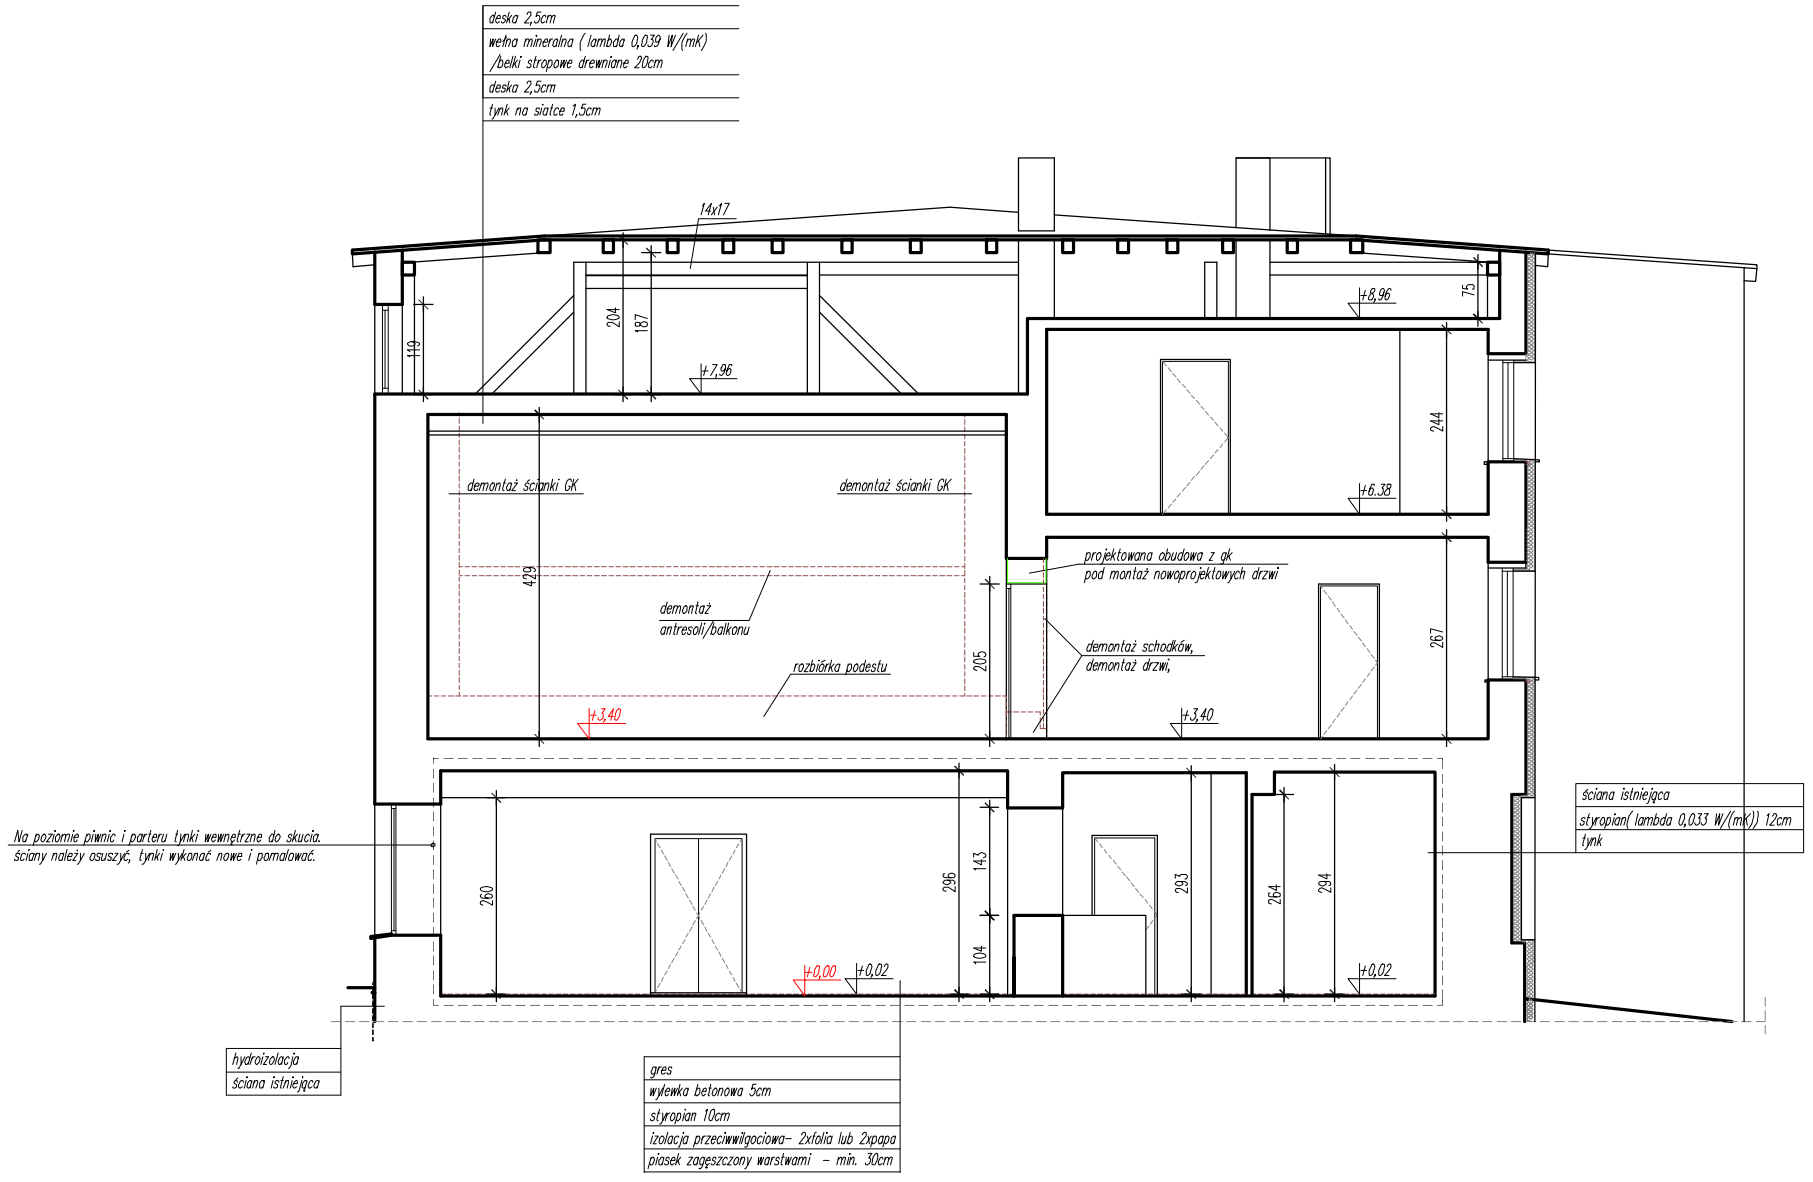

UWAGI:

1.Zakres wykonania i obowiązki przy robotach budowlanych zgodnie ze sztuką budowlaną (Warunki Techniczne Wykonania i Odbioru Robót Budowlano-Montażowych).

2.Wszystkie zastosowane w projekcie materiały, rozwiązania techniczne i urządzenia będą odpowiadały normom bezpieczeństwa p/poż. i bhp (posiadają odpowiednie atesty i aprobaty).

3.Wszystkie rozwiązania techniczne związane z określoną technologią należy wykonać dokładnie wg wytycznych i zaleceń producenta.

4.Uwagi i opisy zamieszczane w części rys. projektu stanowią integralną część niniejszego opracowania.

5.Ze względu na charakter wymiary, otwory i rzędne należy sprawdzić na budowie, a w przypadku wystąpienia różnic projektowany układ należy dostosować do stanu istniejącego.

6.Projekt jest chroniony prawem autorskim (Dz.U.94.24.83). Wszystkie informacje zawarte w tym projekcie stanowią własność intelektualną autorów projektu i nie wolno ich użyć ponownie i reprodukować bez pisemnej zgody autorów.

7. Wszystkie projekty instalacji, wyposażenia, montażu urządzeń technologicznych nie objęte zakresem projektu budowlano – wykonawczego przez jednostkę projektową „Pracownia Projektowa Katarzyna Skaza-Ozimek", wymagają uzgodnienia z firmą „Pracownia Projektowa Katarzyna Skaza-Ozimek", wskazanych przez nią projektantów lub jednostki projektowe. Brak uzgodnienia zdejmuje odpowiedzialność z jednostki projektowej „Pracownia Projektowa Katarzyna Skaza-Ozimek" za skutki takiego działania.

PRACOWNIA PROJEKTOWA KATARZYNA SKAZA-OZIMEK

UL. MODRZEWIOWA 13, 55-040 BIELANY WROCŁAWSKIE

TEL. / FAX 71 311 03 47

TEMAT	TERMOMODERNIZACJA GMINNEGO OŚRODKA KULTURY, SPORTU I REKREACJI			
LOKALIZACJA	GOKSiR W DOBROMIERZU Pl. Wolności 19, 58-170 Dobromierz, działka 137/33, obręb Dobromierz, powiat świdnicki			
INWESTOR	Gmina Dobromierz Pl. Wolności 24, 58-170 Dobromierz			
ARCHITEKTURA	PROJEKTANT mgr inż. arch. Radosław Boguszewski upr. nr 37/DSOKK/2011	OPRACOWAŁ mgr inż. Justyna Kościuk		
ARCHITEKTURA	PROJEKTANT SPRAWDZAJĄCY mgr inż. arch. Jarosław Komiak upr. nr 334/87/UW			
TEMAT RYSUNKU	PRZEKRÓJ C-C			
DATA 03.2016	STADIUM PB	NR RYS. 09A	SKALA 1:100	REWIZJA A