


Łącznie 62 szt paneli PV P265 Wp = 16430 Wp
Pochylenie paneli: 22° (1–32), 12° (33–62) w
stosunku do poziomu, pól
Odstęp między panelami 210 cm.

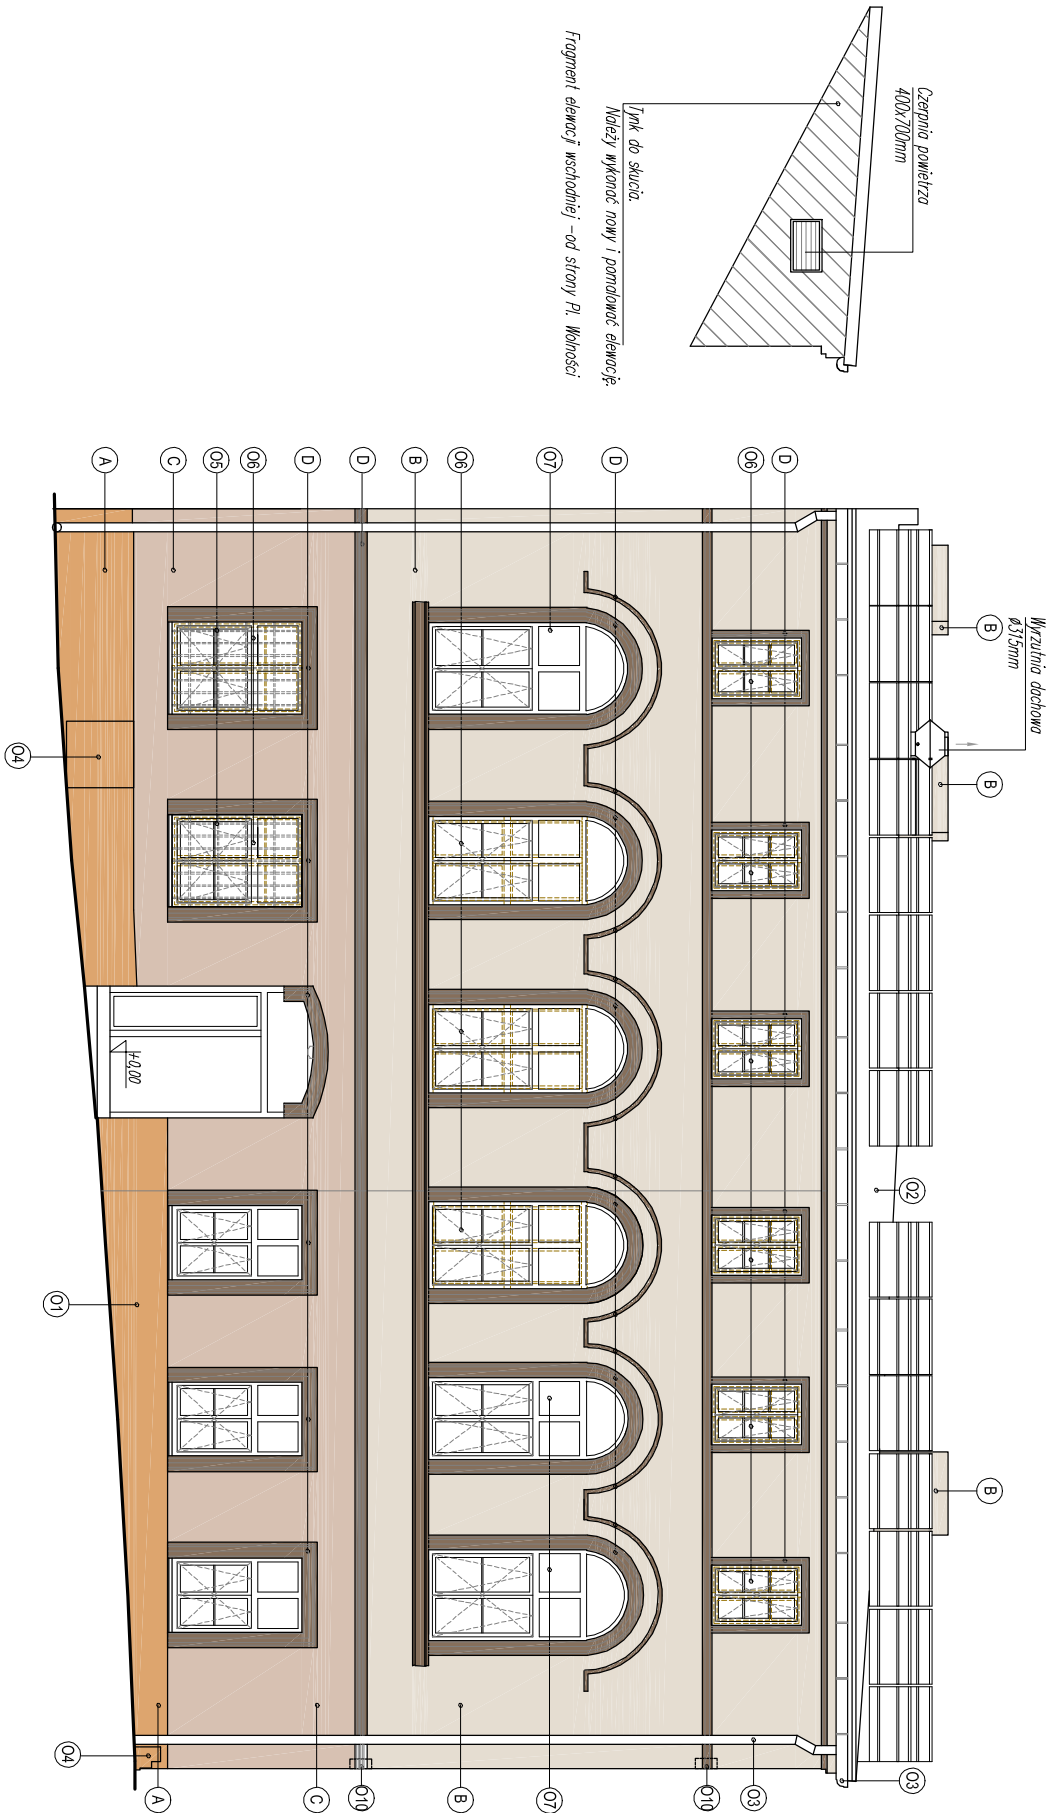

- UWAGI:
- Zakres wykonania i obowiązków przy robotach budowlanych zgodnie ze sztuką budowlaną (Warunki Techniczne Wykonania i Odbioru Robót Budowlano-Montażowych).
 - Wszystkie zastosowane w projekcie materiały, rozwiązania techniczne i urządzenia będą odpowiadały normom bezpieczeństwa p.poż. i dbp (posiadają odpowiednie atesty i aprobaty).
 - Wszystkie rozwiązania techniczne związane z określą technologią należy wykonać dokładnie wg wytycznych i zaleceń producenta.
 - Umowy i opisy zamieszczone w części rys. projektu stanowią integralną część niniejszego opracowania.
 - Ze względu na charakter wymiarów, otworów i rzędnę należy sprawdzić na budowie, o w przypadku wystąpienia różnic projektowany układ należy dostosować do stanu istniejącego.
 - Projekt jest chroniony prawem autorskim (Dz.U. 94.24.83). Wszystkie informacje zawarte w tym projekcie stanowią własność intelektualną autorów projektu i nie wolno ich użyć ponownie i reprodukcję bez pisemnej zgody autorów.
 - Wszystkie projekty instalacji, wyposażenia, montażu urządzeń technologicznych nie objęte zakresem projektu budowlano – wykonawczego przez jednostkę projektową „Pracownia Projektowa Katarzyna Skaza-Ozimek”, wynagrodzić uzgodniono z firmą „Pracownia Projektowa Katarzyna Skaza-Ozimek”, wskazanych przez nią projektantów lub jednostki projektowe. Błąd uzgodniono zdejmuje odpowiedzialność z jednostki projektowej „Pracownia Projektowa Katarzyna Skaza-Ozimek” za skutki takiego działania.

LEGENDA:

OKNA DO DEMONTAŻU / ISTNIEJĄCY PODZIAK

- Istniejące tynki.
Ściany odizolowane i zamontowane fragmenty istniejącego tynku. Pozostałe oczyścić.
Wykonawca powinien ocenić zakres tynku do skucia i oczyszczenia o następnym w miejscach skucia wykonanie nowych.
W przypadku występowania pęknięć grzybnia rozkładu pleśniowego, odgoni, grzybem darnym, należy na powierzchni muru przeprowadzić prace odciekające. W przypadku stwierdzenia wysokiego zosolenia ścian należy wykonać skucia tynku i ponownie wykonać skucia tynku.
Główny, opaski okienne i parapety zewnętrzne oczyścić, uzupełnić ubytki i ponownie wykonać skucia ścian – wykonanie elektroosmozę. Wg. ekspertyzy konstrukcyjnej zaleca się skucie wszystkich tynków zewnętrznych.

- Dach kryty papką – bez zmian.
Pakiet papowy do wymiany.
- Istniejące rynnki i rury spustowe wymienić na nowe z blachy cynkowej – tytanowej, średnice zgodnie z istniejącymi.
- Istniejące drzwi drewniane miodowe w kolorze RAL 1013.
- Istniejące kraty w oknach oczyścić i ponownie farby na kolor RAL 1013.

- Kraty w oknach elewacji frontowej do usunięcia.
- Wymiana istniejących okien na nowe – PCV RAL 1013, podział zgodny z rys. elewacji.
Przed zamontowaniem okien sprawdzić wymiary słabek na budowie.
Wymiana istniejących drzwi na nowe (zuchować istniejący rysunek podziału) PCV RAL 1019.
- Projektowane nowe okna w miejscu istniejących węgł – PCV RAL 1013, podział zgodny z rys. elewacji.

- Wymiana parapetów na nowe systemowe PCV w kolorze RAL 1013.

- Przed skuciem wszelkiego rodzaju elementów ozdobnych elewacji, należy wykonać ich odlew w celu wykonania ich na nowo po odciepleniu elewacji.

- W miejscach docieplenie należy odtworzyć istniejące grzymsy.

- Elewacja frontowa – Po osuszeniu ścian należy wykonać hydroizolację ściany pionowej na wys. 2m (sprawdzić w trakcie realizacji) Przy wykonaniu prac należy zdemontować istniejący ciodnik i odtworzyć go na nowo.

- Należy skucie wszystkie tynki zewnętrzne na całej wysokości budynku

- Elewacja frontowa – należy odtworzyć tynk wapienny, zatarły na gładko.

KOLORYSTYKA:

- | | |
|--|--------------------------------------|
| | A – TYNK W KOLORZE RAL MCS 2010–120R |
| | B – TYNK W KOLORZE RAL MCS 0903–120R |
| | C – TYNK W KOLORZE RAL MCS 1005–120R |
| | D – TYNK W KOLORZE RAL MCS 4005–120R |

PRACOWNIA PROJEKTOWA KATARZYNA SKAZA-OZIMEK				
UL. MODRZEWIOWA 13, 55-040 BIELANY WROCŁAWSKIE				
TEL. / FAX 71 311 03 47				
TEMAT	TERMOMODERNIZACJA GMINNEGO OŚRODKA KULTURY, SPORTU I REKREACJI			
LOKALIZACJA	GOKSIR W DOBROMIERZU Pl. Wolności 19, 58-170 Dobromierz, działka 137/33, obręb Dobromierz, powiat świdnicki			
INWESTOR	Gmina Dobromierz Pl. Wolności 24, 58-170 Dobromierz			
ARCHITEKTURA	PROJEKTANT mgr inż. arch. Radosław Boguszcwski upr. nr 371DSOKC/2011	OPRACOWAŁ mgr inż. Justyna Kościak		
ARCHITEKTURA	PROJEKTANT SPRZĄDAJĄCY mgr inż. arch. Jarosław Komlek upr. nr 334187UW			
TEMAT RYSUNKU	ELEWACJA PÓŁNOCNA			
DATA	STADIUM	NR RYS.	SKALA	REWIZJA
03.2016	PB	10A	1:100	A