


Licznie 62 szt paneli PV 265 Wp = 16430 Wp
Pochylenie paneli:22° (1-32), 12° (33-62) w
stosunku do poziomu pól
Dostęp między panelami 210 cm.

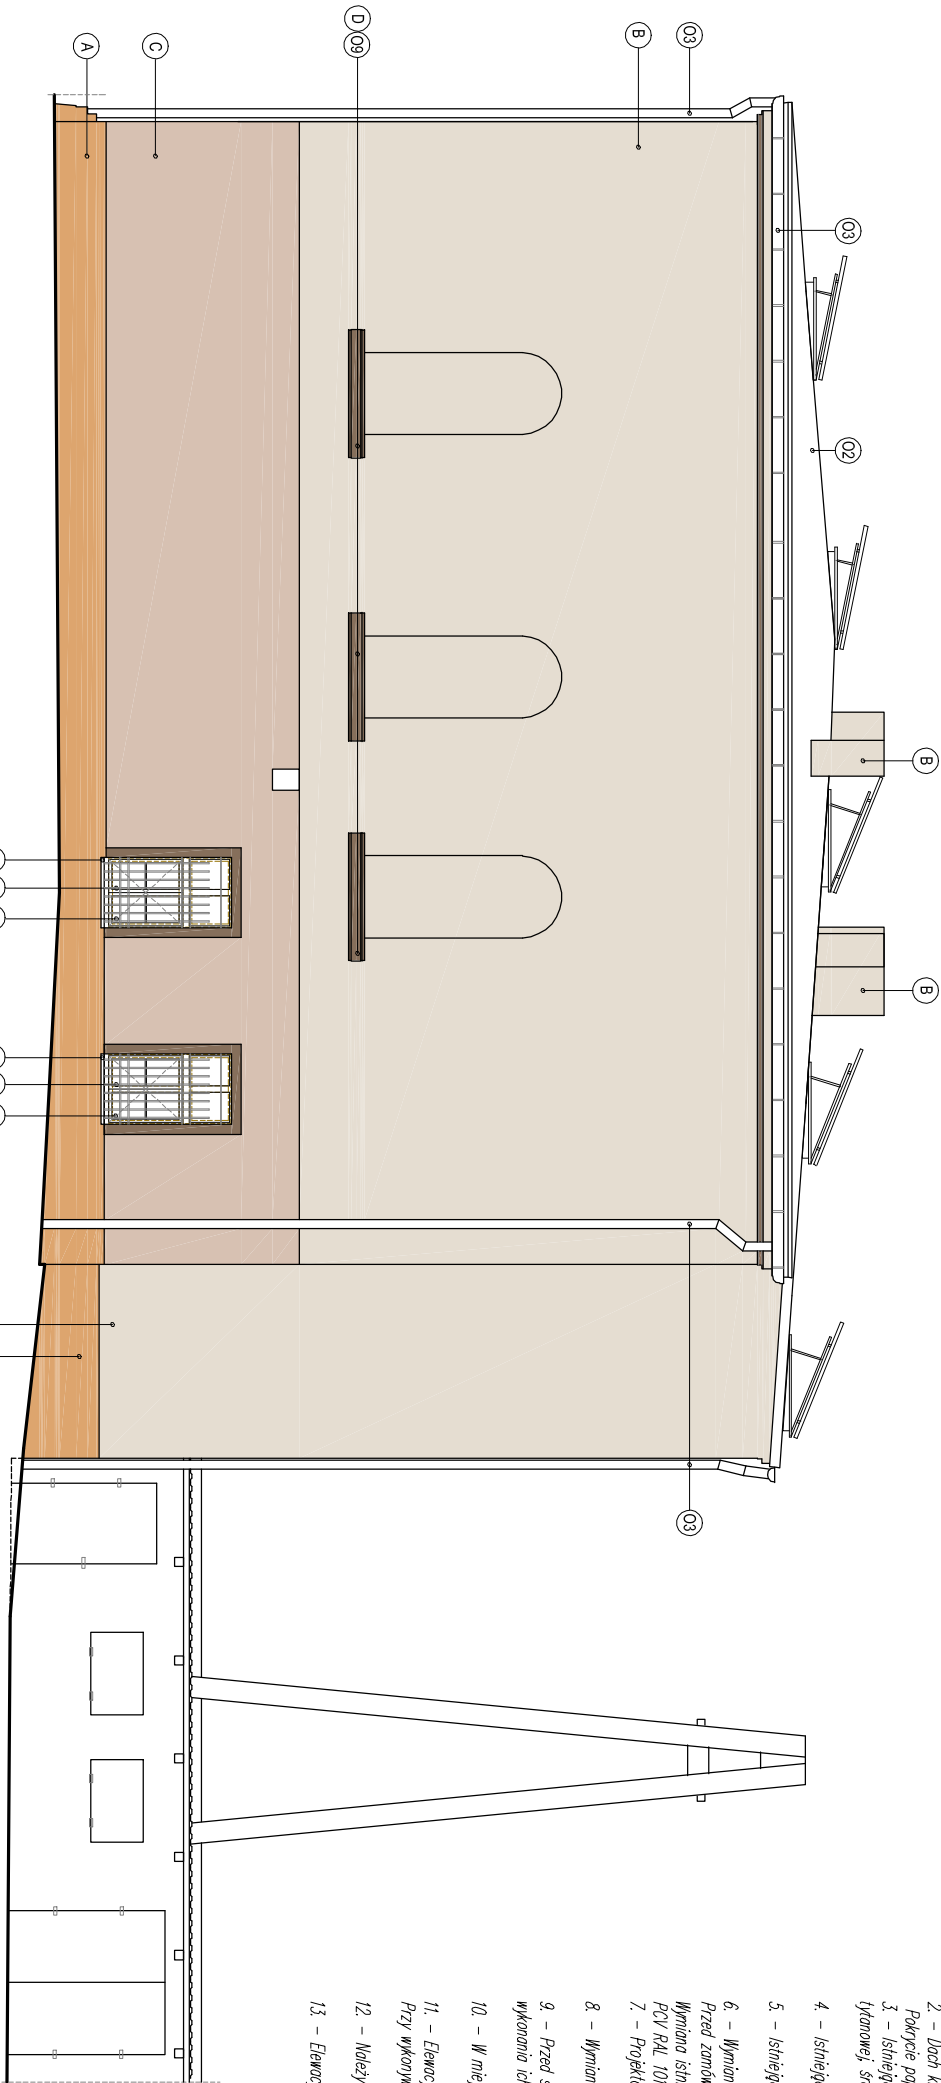

- LEGENDA:
- OKNA DO DEMONTAŻU / ISTNIEJĄCY PODZIAK
- Istniejące tynki.
Ściece odizolowanych i zmurszonych fragmentów istniejącego tynku. Pozostałe oczyszczyć.
Wykonawca powinien ocenić zakres tynku do skucia i oczyszczenia o następnym w miejscach skucia wykonanie nowy.
W przypadku występowania pęknięć grzybówi rozkładu pleśniowego, algami, grzybem domowym,
należy na powierzchni muru przeprowadzić prace odtworzące. W przypadku stwierdzenia wysokiego zosolenia ścian należy wykonać tynk
remontowy. Główny, opaski okienne i parapety zewnętrzne oczyszczyć, uzupełnić ubytki i pomalować. Odsuszyć ściany
– wykonać elektroosmozę. Wyk. ekspertyzy konstrukcyjnej zaleca się skucie wszystkich tynków zewnętrznych.

- Dach kryty papką – bez zmian.
Pakiecie papowe do wymiany.
- Istniejące rynn i rury spustowe wymienić na nowe z blachy cynkowej – tytanowej, średnice zgodnie z istniejącymi.
- Istniejące drzwi metalowe malowane w kolorze RAL 1013.
- Istniejące kraty w oknach oczyścić i pomalować farbą na kolor RAL 1013.
- Wymiana istniejących okien na nowe – PCV RAL 1013, podział zgodny z rys. elewacji.
Przed zamontowaniem okien sprawdzić wymiary słodaki na budowie.
Wymiana istniejących drzwi na nowe (zachować istniejący rysunek podziału)
PCV RAL 1019
- Projektowane nowe okna w miejscu istniejących wnęk – PCV RAL 1013, podział zgodny z rys. elewacji.
- Wymiana parapetów na nowe systemowe PCV w kolorze RAL 1013.
- Przed skuciem wszelkiego rodzaju elementów ozdobnych elewacji, należy wykonać ich odlew w celu wykonania ich na nowo po odciepleniu elewacji.
- W miejscach docieplenie należy odtworzyć istniejące gzymsy.
- Elewacja frontowa – Po osuszeniu ściany należy wykonać hydroizolację ściany pionicznej na wys. 2m (sprawdzić w trakcie realizacji)
Przy wykonaniu prac należy zdemontować istniejący chodnik i odtworzyć go na nowo.
- Należy skuć wszystkie tynki zewnętrzne na całej wysokości budynku
- Elewacja frontowa – należy odtworzyć tynk wapienny, zlatary na gładko.

KOLORYSTYKA:

- A – TYNK W KOLORZE RAL MCS 2010-120R
- B – TYNK W KOLORZE RAL MCS 0903-120R
- C – TYNK W KOLORZE RAL MCS 1005-120R
- D – TYNK W KOLORZE RAL MCS 4005-120R

UWAGI:

- Zakres wykonania i obowiązków przy robotach budowlanych zgodnie ze sztuką budowlaną (Wzrostki techniczne wykonania i odbioru robót Budowlano-Montażowych).
- Wszystkie zastosowane w projekcie materiały, rozwiązania techniczne i urządzenia będą odpowiadały normom bezpieczeństwa p.poz. i dbp (posiadając odpowiednie atesty i aprobaty).
- Wszystkie rozwiązania techniczne związane z określonej technologią należy wykonać dokładnie wg wytycznych i zaleceń producenta.
- Uwagi i opisy zamieszczone w części rys. projektu stanowią integralną część niniejszego opracowania.
- Ze względu na charakter wyników, otwory i rzędy należy sprawdzić na budowie, a w przypadku występowania różnic projektowany układ należy dostosować do stanu istniejącego.
- Projekt jest chroniony prawem autorskim (02.09.24.83). Wszystkie informacje zawarte w tym projekcie stanowią własność intelektualną autorów projektu i nie wolno ich użyć ponownie i reprodukcje bez pisemnej zgody autorów.
- Wszystkie projekty instalacji, wyposażenia, montażu urządzeń technologicznych nie objęte, zakresom projektu budowlanego – wykonawczego przez jednostkę projektową „Pracownia Projektowa Katarzyna Skaza-Ozimek”, wynagrodzić uzgodnioną z firmą „Pracownia Projektowa Katarzyna Skaza-Ozimek”, wskazanych przez nią projektantów lub jednostki projektowe. Błąd uzgodnienia zdejmuje odpowiedzialność z jednostki projektowej „Pracownia Projektowa Katarzyna Skaza-Ozimek” ze skutki takiego działania.

PRACOWNIA PROJEKTOWA KATARZYNA SKAZA-OZIMEK				
UL. MODRZEWIOWA 13, 55-040 BIELANY WROCŁAWSKIE				
TEL. / FAX 71 311 03 47				
TEMAT	TERMOMODERNIZACJA GMINNEGO OŚRODKA KULTURY, SPORTU I REKREACJI			
LOKALIZACJA	GOKSIR W DOBROMIERZU Pl. Wolności 19, 58-170 Dobromierz, działka 137/33, obręb Dobromierz, powiat świdnicki			
INWESTOR	Gmina Dobromierz Pl. Wolności 24, 58-170 Dobromierz			
ARCHITEKTURA	PROJEKTANT mgr inż. arch. Radosław Boguszewski upr. nr 371DSOKKZ2011	OPRACOWAŁ mgr inż. Justyna Kościak		
ARCHITEKTURA	PROJEKTANT SPRAWOZDAJĄCY mgr inż. arch. Jarosław Komlek upr. nr 334187UW			
TEMAT RYSUNKU	ELEWACJA ZACHODNIA			
DATA	STADIUM	NR RYS.	SKALA	REWIZJA
03.2016	PB	11A	1:100	A