


Łącznie 62 szt paneli PV P265 Wp = 16430 Wp
Pochylenie paneli: 22° (1-32), 12° (33-62) w
stosunku do poziomu pd
Odstęp między panelami 210 cm.

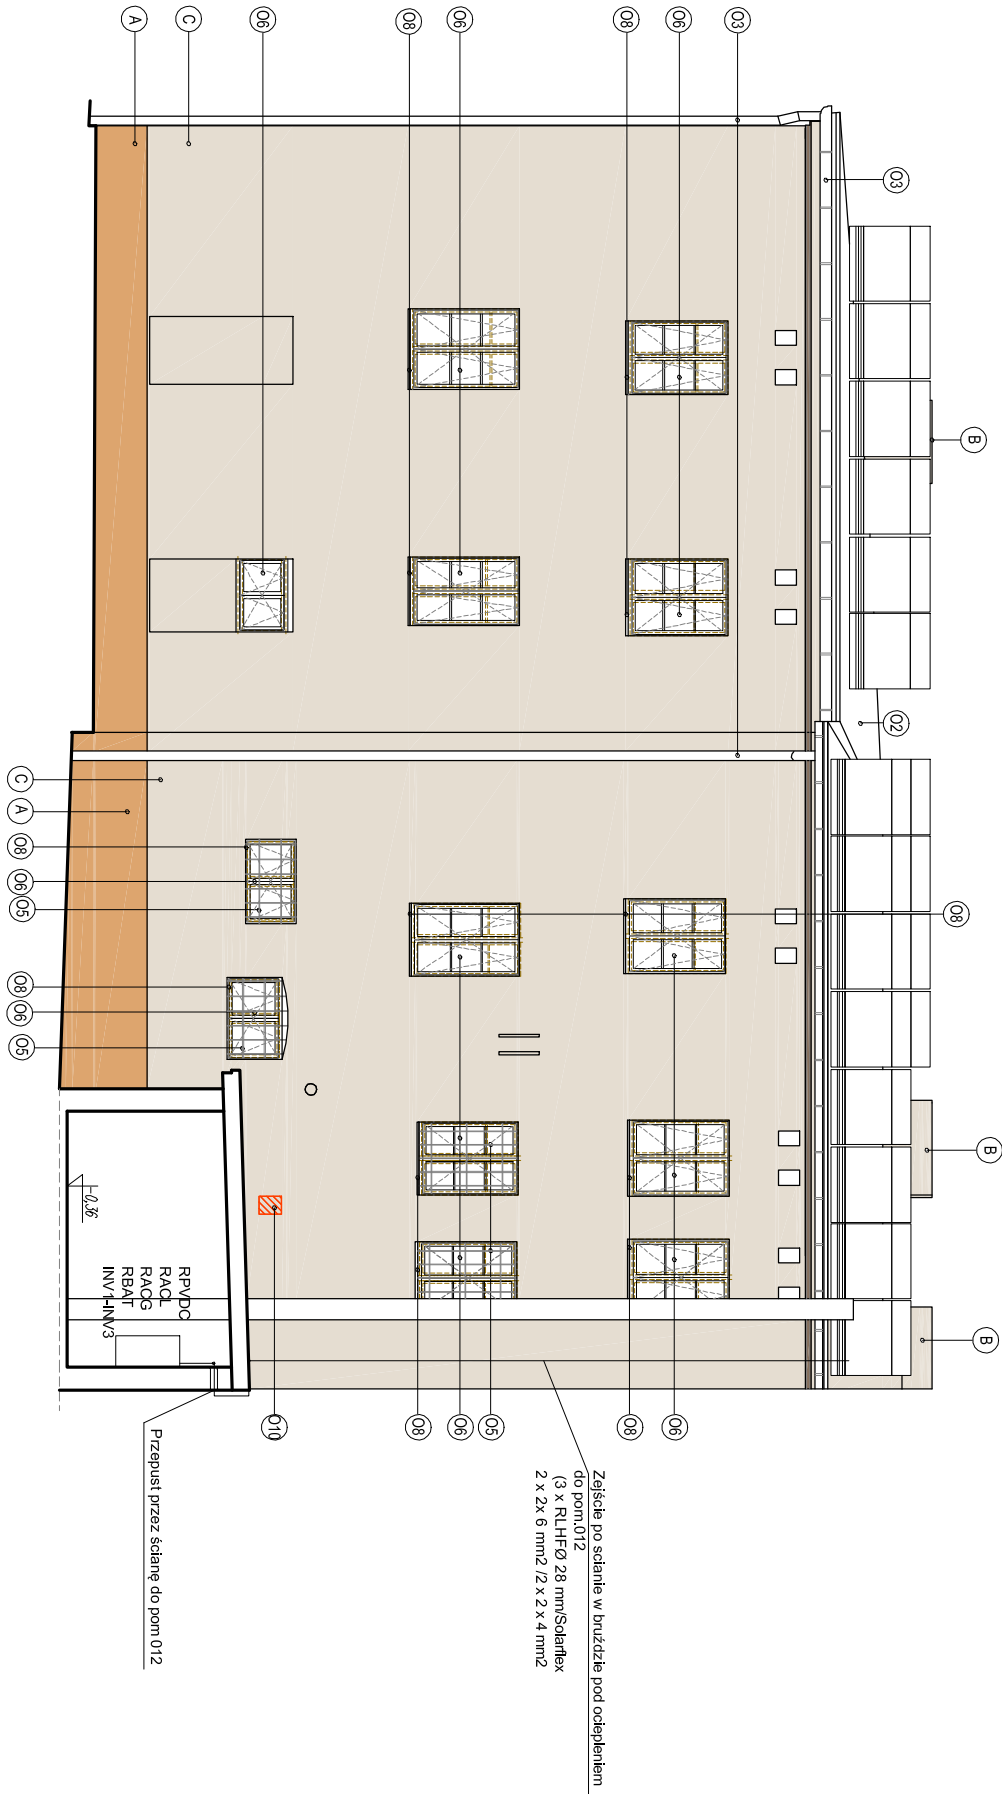

- UWAGI:
1. Zakres wykonania i obowiązków przy robotach budowlanych zgodnie ze sztuką budowlaną (Warunki Techniczne Wykonania i Obmiar Robót Budowlano-Montażowych).
 2. Wszystkie zastosowane w projekcie materiały, rozwiązania techniczne i urządzenia będą odpowiednio normom bezpieczeństwa p.poż. i bhp (posiadaczy odpowiednich atestów i aprobat).
 3. Wszystkie rozwiązania techniczne związane z określonym technologią należy wykonać dokładnie wg wytycznych i zaleceń producenta.
 4. Linijki i opisy zamieszczone w części rys. projektu stanowią integralną część niniejszego opracowania.
 5. Ze względu na charakter wyników, odczyty i rzędy należy sporządzić na budowie, a w przypadku wystąpienia różnic projektowych układ należy dostosować do stanu istniejącego.
 6. Projekt jest chroniony prawem autorskim (02.11.94.24.83). Wszystkie informacje zawarte w tym projekcie stanowią własność intelektualną autorów projektu i nie wolno ich użyć ponownie i reprodukcję bez pisemnej zgody autorów.
 7. Wszystkie projekty instalacji, wyposażenia, montażu urządzeń technologicznych nie objęte zakresem projektu budowlanego – wykonawczego przez jednostkę projektową „Pracownia Projektowa Katarzyna Skaza-Ożimek”, wynagrodzić uzgodnienia z linijką „Pracownia Projektowa Katarzyna Skaza-Ożimek”, wskazanych przez nią projektantów lub jednostki projektowe. Brak uzgodnienia zabrania odpowiedzialności z jednostki projektowej „Pracownia Projektowa Katarzyna Skaza-Ożimek” ze skutki takiego działania.

LEGENDA:

----- OKNA DO DEMONTAŻU / ISTNIEJĄCY PODZIAK

1. – Istniejące tynki:
Skute odporzonej i zmuszonych łopienków istniejącego tynku. Pozostałe oczyścić. Wykonawca powinien ocenić zakres tynku do skucia i oczyszczenia o następnym w miejscach skucia wykonanie nowu. W przypadku występowania pęknięć grzybkami rozkładu pleśniowego, odgrzybnąć, grzybem darnym, należy na powierzchni muru przeprowadzić prace odczyniowe. W przypadku stwierdzenia wysokiego zosolenia ścian należy wykonać skucia i porządki zewnętrzne oczyścić, uzupełnić ubytki i pomalować. Odsuszyć ściany renowacyjnie. Grzybnąć, opaski okienne i porządki zewnętrzne oczyścić, uzupełnić ubytki i pomalować. Odsuszyć ściany – wykonać elektroosmozę. Wg. ekspertyzy konstrukcyjnej zaleca się skucie wszystkich tynków zewnętrznych.

2. – Dach kryty papką – bez zmian.
Pokrycie papowe do wymiany.
3. – Istniejące rury i rury spustowe wymienić na nowe z blochy cegłowo-tytanowej, średnice zgodnie z istniejącymi.
4. – Istniejące drzwi melonowe malowane w kolorze RAL 1013.
5. – Istniejące kraty w oknach oczyścić i pomalować farbą na kolor RAL 1013.
6. – Wymiana istniejących okien na nowe – PCV RAL 1013, podział zgodny z rys. elewacji.
Przed zamówieniem okien sprawdzić wymiary słupki na budowie.
Wymiana istniejących drzwi na nowe (zachować istniejący rysunek podziału) PCV RAL 1013.
7. – Projektowane nowe okna w miejscu istniejących wnek – PCV RAL 1013, podział zgodny z rys. elewacji.
8. – Wymiana porządków na nowe systemowe PCV w kolorze RAL 1013.
9. – Przed skuciem wszelkiego rodzaju elementów ozdobnych elewacji, należy wykonać ich odczyt w celu wykonania ich na nowo po odczyszczeniu elewacji.
10. – W miejscach doczepienia należy odizolować istniejące grzybnę.
11. – Elewacja frontowa – Po osuszeniu ściany należy wykonać hydroizolację ściany pianicznej na wys. 2m (sprawdzić w trakcie realizacji) Przy wykonaniu prac należy zdemontować istniejący chodnik i odizolować go na nowo.
12. – Należy skucie wszystkie tynki zewnętrzne na całej wysokości budynku
13. – Elewacja frontowa – należy odizolować tynk wapienny, zlatary na gładko.

KOLORYSTKA:

- | | |
|--|--------------------------------------|
| | A – TYNK W KOLORZE RAL MCS 2010-120R |
| | B – TYNK W KOLORZE RAL MCS 0903-120R |
| | C – TYNK W KOLORZE RAL MCS 1005-120R |
| | D – TYNK W KOLORZE RAL MCS 4005-120R |

PRACOWNIA PROJEKTOWA KATARZYNA SKAZA-OZIMEK				
UL. MODRZEWIOWA 13, 55-040 BIELANY WROCŁAWSKIE				
TEL. / FAX 71 311 03 47				
TEMAT	TERMOMODERNIZACJA GMINNEGO OŚRODKA KULTURY, SPORTU I REKREACJI			
LOKALIZACJA	GOKSIR W DOBROMIERZU			
INWESTOR	Gmina Dobromierz Pl. Wolności 24, 58-170 Dobromierz			
ARCHITEKTURA	PROJEKTANT mgr inż. arch. Radosław Boguszewski upr. nr 3710SKOKZ2011	OPRACOWAŁ mgr inż. Justyna Kościak		
ARCHITEKTURA	PROJEKTANT SPRAWOZDAJĄCY mgr inż. arch. Jacek Kominek upr. nr 334187UW			
TEMAT RYSUNKU	ELEWACJA POŁUDNIOWA			
DATA	STADIUM	NR RYS.	SKALA	REWIZJA
03.2016	PB	12A	1:100	A