


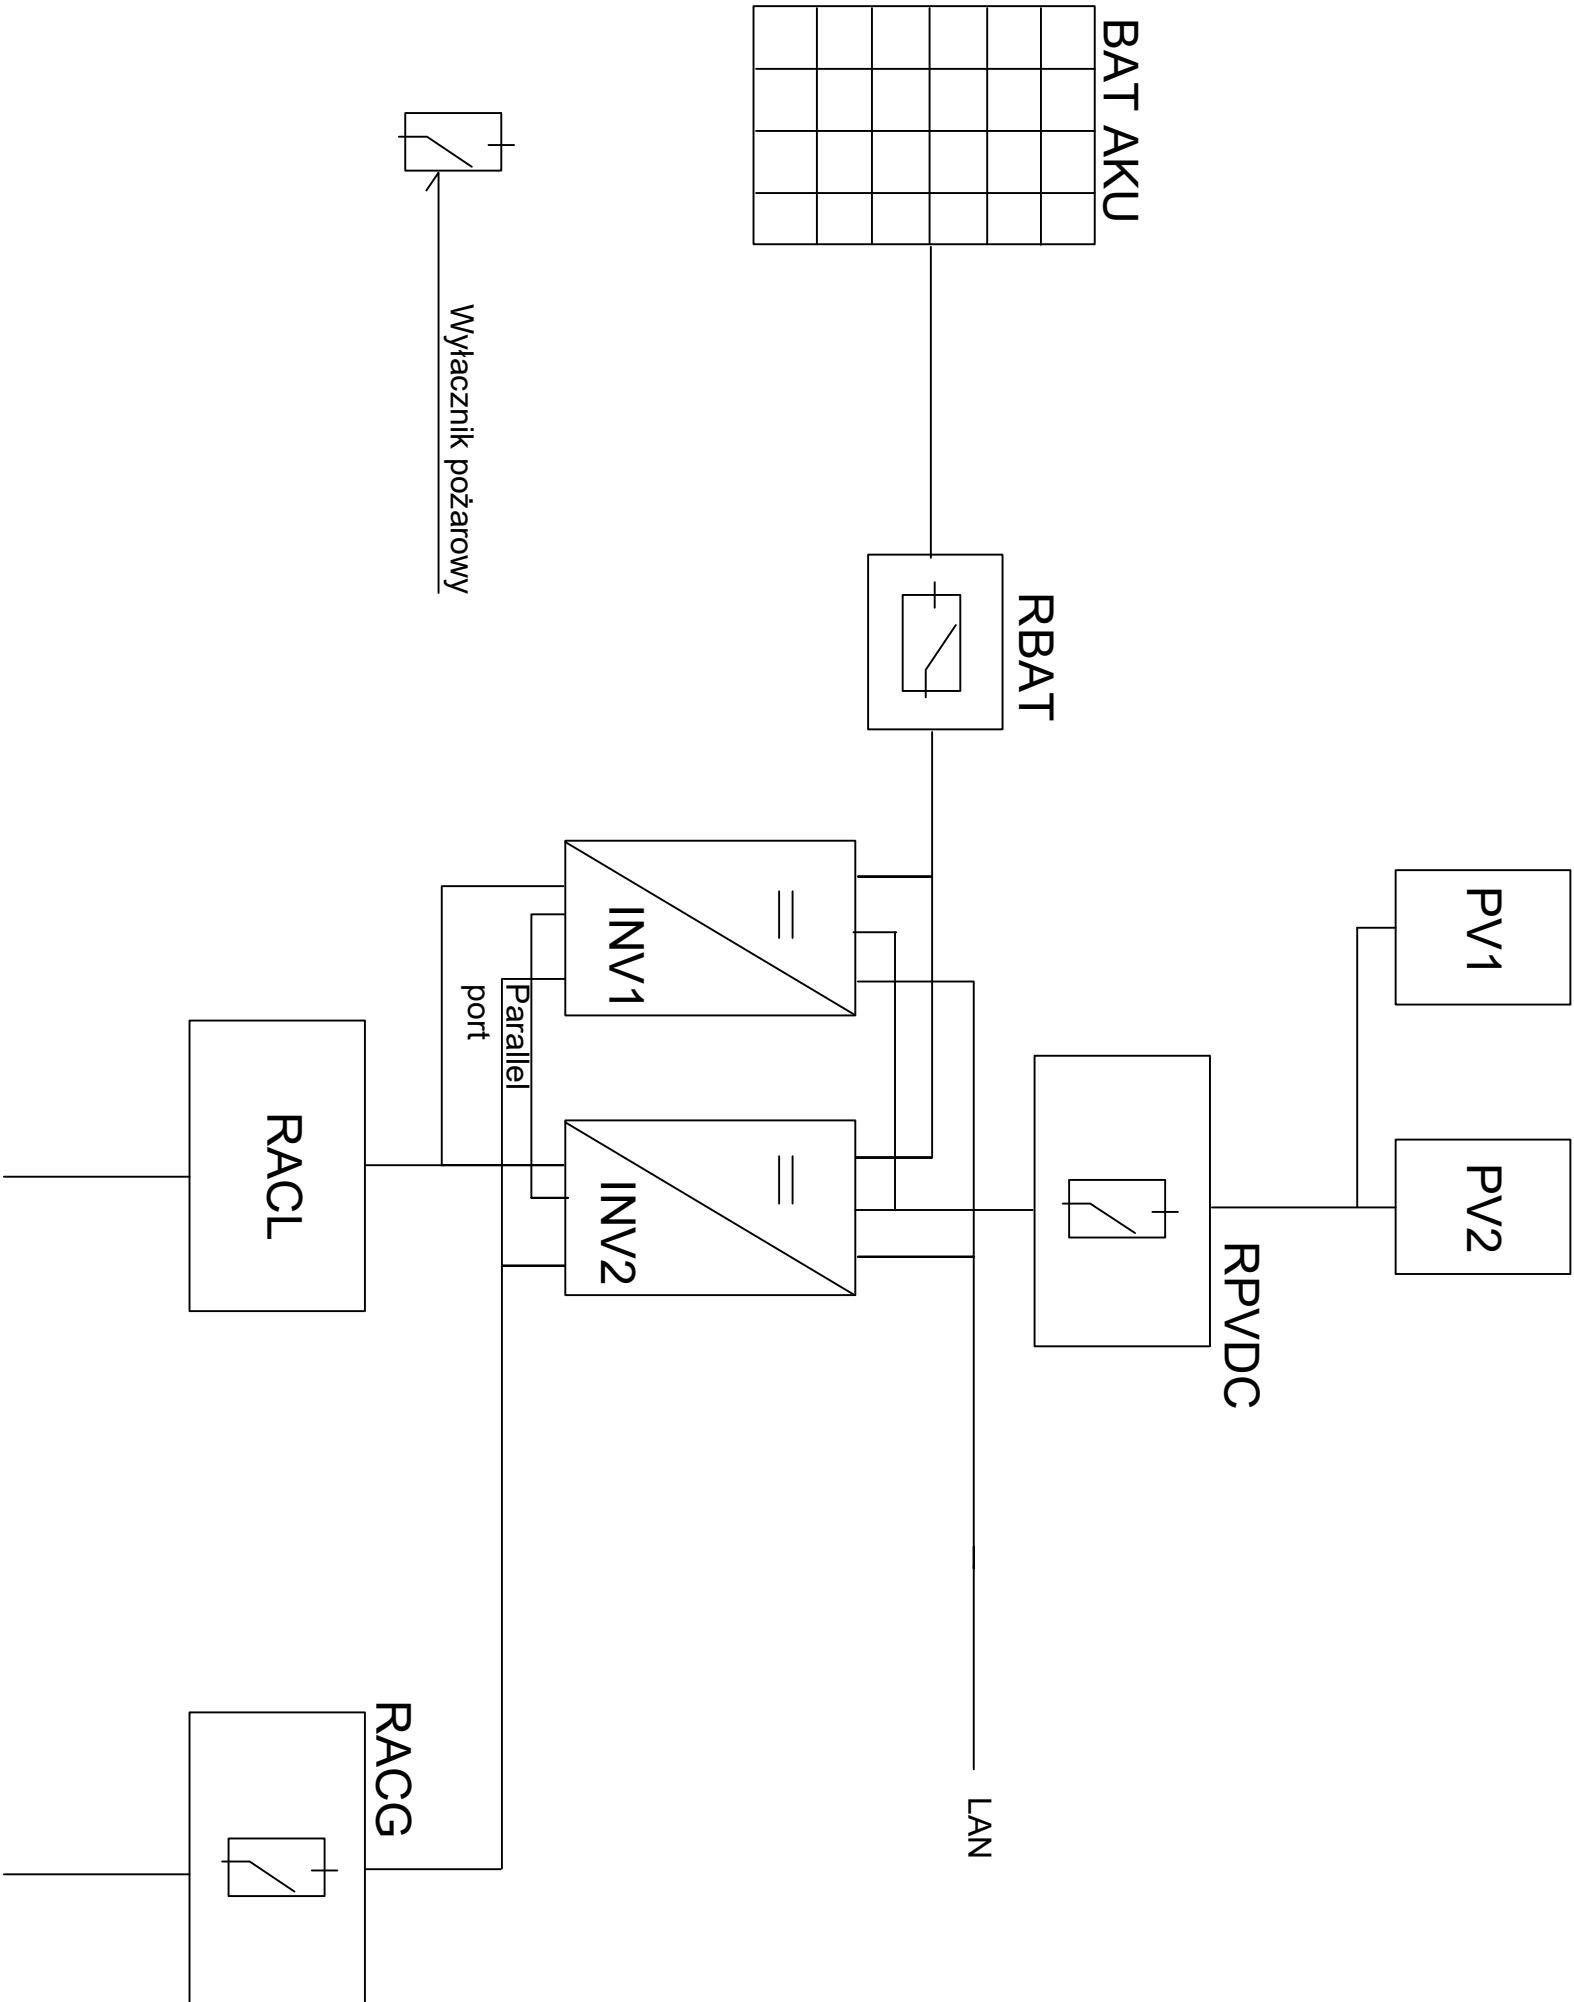

ZAMÓWIENIE PROJEKTOWA	PRACOWNIA PROJEKTOWA KATARZYNA SKAZA-OZIMEK ul. Modrzewowa 13, 55-040 Bielany Wrocławskie tel.+48602638208 katarzyna.skaza-ozimek@skazo.com.pl				
TEMAT	Instalacja fotowoltaiczna na budynku Gminnego Ośrodka Kultury Sportu i Rekreacji w Dobromierzu				
LOKALIZACJA	58-170 Dobromierz ul. Plac Wolności 19 dz. nr 137/33 Obręb Dobromierz pow. Świdnica				
INWESTOR	GMINA DOBROMIERZ 58-170 Dobromierz ul. Pl. Wolności 24				
INSTALACJE ELEKTRYCZNE	PROJEKTANT	mgr inż. Dariusz Kociemba uprawnienia budowlane nr 129/005/06 w spec. II, bez ograniczeń			
	SPRACOWUJĄCY	inż. Andrzej Bróński uprawnienia budowlane nr 59/90/DLW w spec. II			
	OPRACOWNIK	mgr inż. Lucjan Łopuszański			
INFORMACJE	NR PROJEKTU	STADIUM	SKALA	DATA	REKWIZITA
	PB			03.2016	A
TEMAT PRACOWNI	SCHEMAT BLOKOWO – FUNKCYJONALNY INSTALACJI PV				