



SKALA 1:50

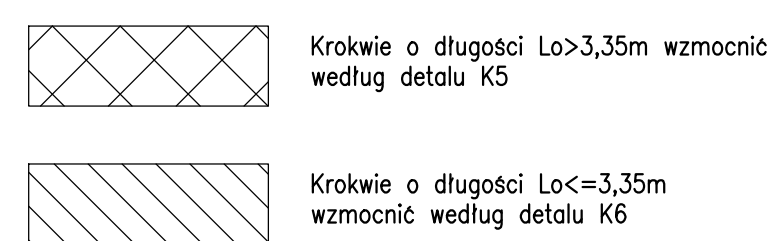


SKALA 1:10

[wymiar podany w mm]

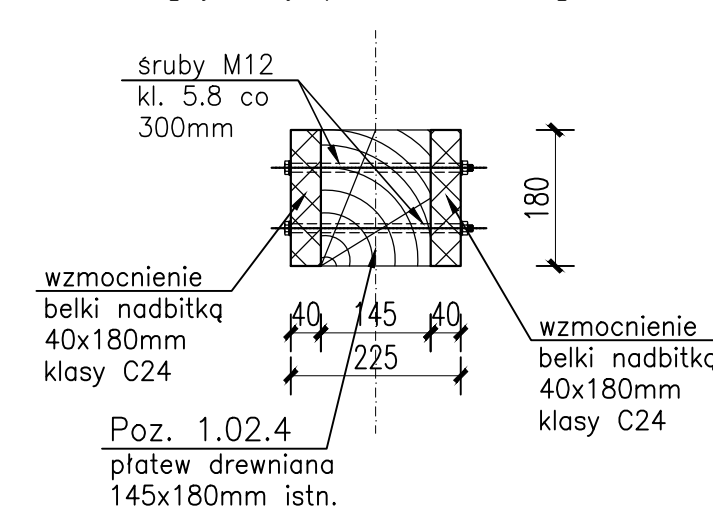


SKALA 1:10

[wymiały podano w mm]

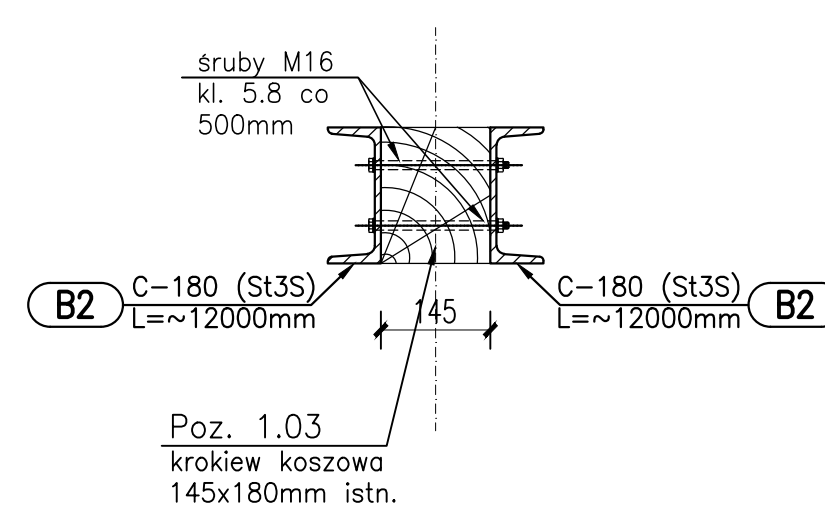


SKALA 1:10

[wymiar podano w mm]

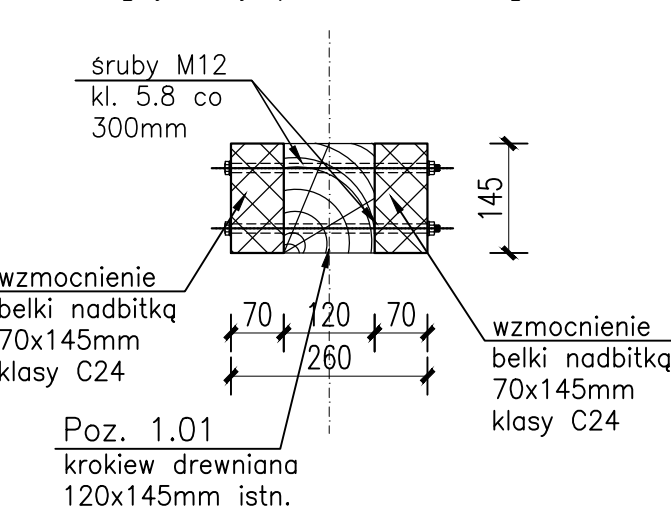

SKALA 1:10

[wymiały podano w mm]

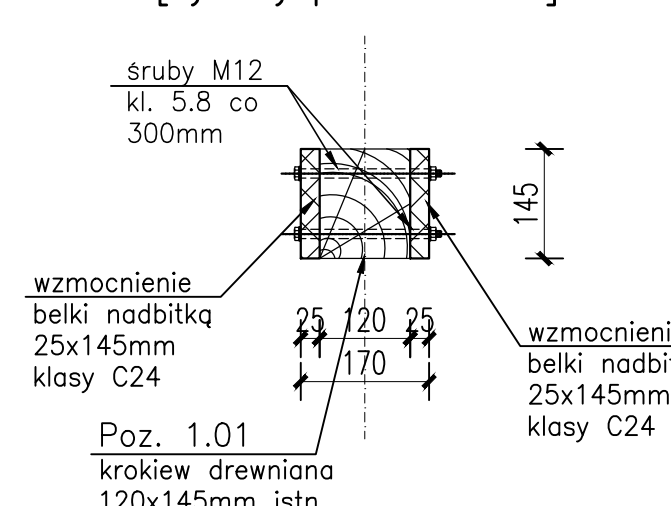

w poziomie więźby dachowej

Nr elementu	Sztuk	Oznaczenie	Długość mm	Cieężar 1 metr kg/m	Cieężar sztuki kg	Cieężar całości kg	Materia
B2	4	C-180	12 000	22,00	264,00	1056,0	St3S
dodatek na spoinę – 2%							21,1

ŁĄCZNIE	1 077
---------	-------

1. Konstrukcje fotowoltaiki mocować do konstrukcji drewnianej istniejącej według rozwiązań podanych przez producenta.
2. W celu zapewnienia bezpieczeństwa i poprawy jakości w trakcie remontu usunąć zasyski z powierzchni i zamienić je na welne mineralne.
3. Belki stropu operować minimum 30cm na skrajania istniejącej konstrukcji.
4. Długość wystających elementów stałowych należy sprawdzić na miejscu według po skutecznego istniejącego, a w razie konieczności należy wprowadzić korektę długości belki w zestawieniu.
5. Wszystkie belki należy zabezpieczyć przeciwpożarowo według opis technicznego oraz ekspertyzy.
6. Podłogę należy wykonać z kostki, w zależności od rodzaju zieleni. W trakcie remontu należy sprawdzić przekrój belki stałowych i drewnianych oraz ich stan techniczny. Po wykonaniu odkrywek należy przekazać dane autorowi projektu konstrukcyjnego.
7. Nie dozwolacz na to zmian: klasy stali profilowej oraz przekrój belki stałowych bez zgody autora niniejszego opracowania.
8. Rysunek należy rozpatrywać łącznie z opisem technicznym oraz ekspertyzą. Wymaga, techniczny oraz ekspertyza stałowych integralną część projektu.
9. Nie dozwolacza się na wprowadzania zmian do projektu bez zgody autora konstrukcji.
10. Autor projektu nie ponosi odpowiedzialności za elementy wykonania niezgodnie z projektem.
11. Działanie w zakresie wykonania projektu należy wykonać w ramach nadzoru autorskiego.
12. Wszelkie wątpliwości wyjaśnić z autoru projektu w ramach nadzoru autorskiego.
13. Za wszelkie nieprawidłowości powstałe w wyniku wykonania innego i niezgodnego z niniejszymi rozwiązaniami, autor niniejszego opracowania nie bierze odpowiedzialności.

PRACOWNIA PROJEKTOWA KATAZYNA SKAZA-OZIMEK UL. MODRZEJOWA 13, 25-000 BIELANY WYDROZARZE TEL./FAX 731 31 03 47					
TEMAT	TERMOANALIZA GMINNEGO OŚRODKA KULTURY, SPORTU I REKREACJI				
LOKALIZACJA	GOSKOWIE W DOLNYCH KOSZOWACH Pl. Wolności 19, 56-700 Dobromierz, działka 137/33, obwód Dobromierz, powiat kaliszki				
INWESTOR	Gmina Dobromierz Pl. Wolności 24, 56-700 Dobromierz				
KONSTRUKTOR	dr inż. Katarzyna Skaza-Ozimek		mgr inż. Mariusz Kaniński		
KONSTRUKTOR	mgr inż. Katarzyna Skaza-Ozimek		mgr inż. Mariusz Kaniński		
DATA 03.03.2016	STATUS P	WZROST 1,04	NR WPŁAT 1	SKŁAFA 1:200	SEKCYJA A