


PRZEKRÓJ A-A

Pz1

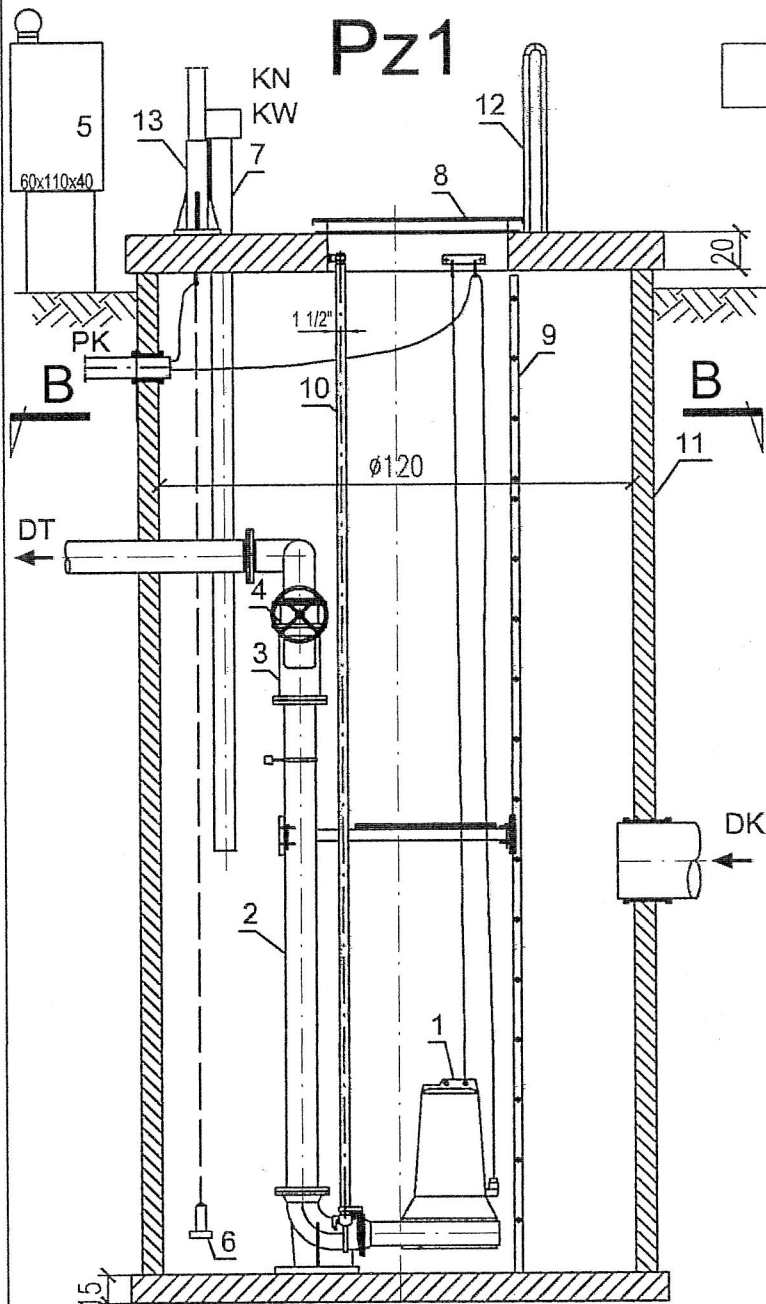

Pz1

Pompownia przydomowa nr 1, dwupompowa, włącz stal nierdzewna

WYPOSAŻENIE PRZEPOMPOWNI

Pompa 2x	1	UFK 20/2 M plus
Orurowanie	2	Ø - stal nierdzewna kwasoodporna
Zawór zwrotny	3	Kulowy
Zawór odcinający	4	Zasuwa
Szafa sterująca	5	-
Czujnik poziomu	6	Sonda hydrostatyczna
Wywietrzniki	7	Stal nierdzewna lub PVC + biofiltry
Włącz	8	Stal nierdzewna kwasoodporna
Drabina	9	Stal nierdzewna kwasoodporna
Prowadnica pompy	10	Dwie rury stal.nierdz.kwodp.
Zbiornik polimerobeton	11	DN 1200
Poręcz	12	Stal nierdzewna
Żurawik	13	żurawik


TABELA KRÓĆCÓW

Oznac.	Przyłącze	Przeznaczenie króćca
DK	DN 200	Włot ścieków
DT	PE Ø63	Króciec tłoczny
KW	DN 150	Kanał wywiewny
KN	DN 150	Kanał nawiewny
PK	PCV 110	Przepust kablowy

CHARAKTERYSTYKA UKŁADU POMPOWEGO

wykonanie	-	EX
Ilość pomp		2 szt.
Typ pomp		

PRZEKRÓJ B-B

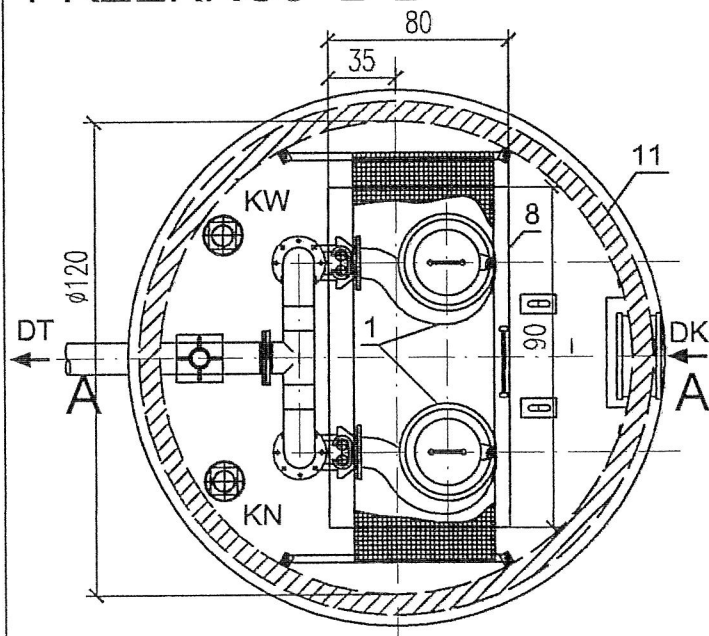

PROJEKT BUDOWLANY ZAMIENNY

P. I. O. Ś. EKOWOD® Sp. z o. o.

51-608 Wrocław, ul. Al. L. Różyckiego 1c, tel.: (71) 348 63 17

Nazwa i adres obiektu budowlanego:	Sieć kanalizacji sanitarnej z przyłączami w miejscowościach Jaskulin, Siódkowice i Szymanów wraz z przesyłem do oczyszczalni ścieków w Serwinowie Gmina Dobromierz Powiat Świdnicki, woj. dolnośląskie	Data: 08.2016r.
------------------------------------	--	--------------------

Specjalności i numery uprawnień budowlanych do sporządzania projektów:	Podpis	Nr rys.:
--	--------	----------

Projektant: mgr inż. Wojciech MICHALAK Spec. instalacyjno-inżynierska w zakresie: *sieci wodociąg. i kanalizac. 454/94/UW		23
---	--	----

Sprawdzający: mgr inż. Szymon KARBOWIAK Spec. instalacyjna w zakresie sieci, instalacji i urządzeń cieplnych, went., gazowych, wod.-kan. 300/DOŚ/11		
---	--	--

Przedmiot (tytuł) rysunku:	Pompownia przydomowa Pz1 - rzut, przekrój	Skala: 1:20
----------------------------	---	----------------