




1 - 1

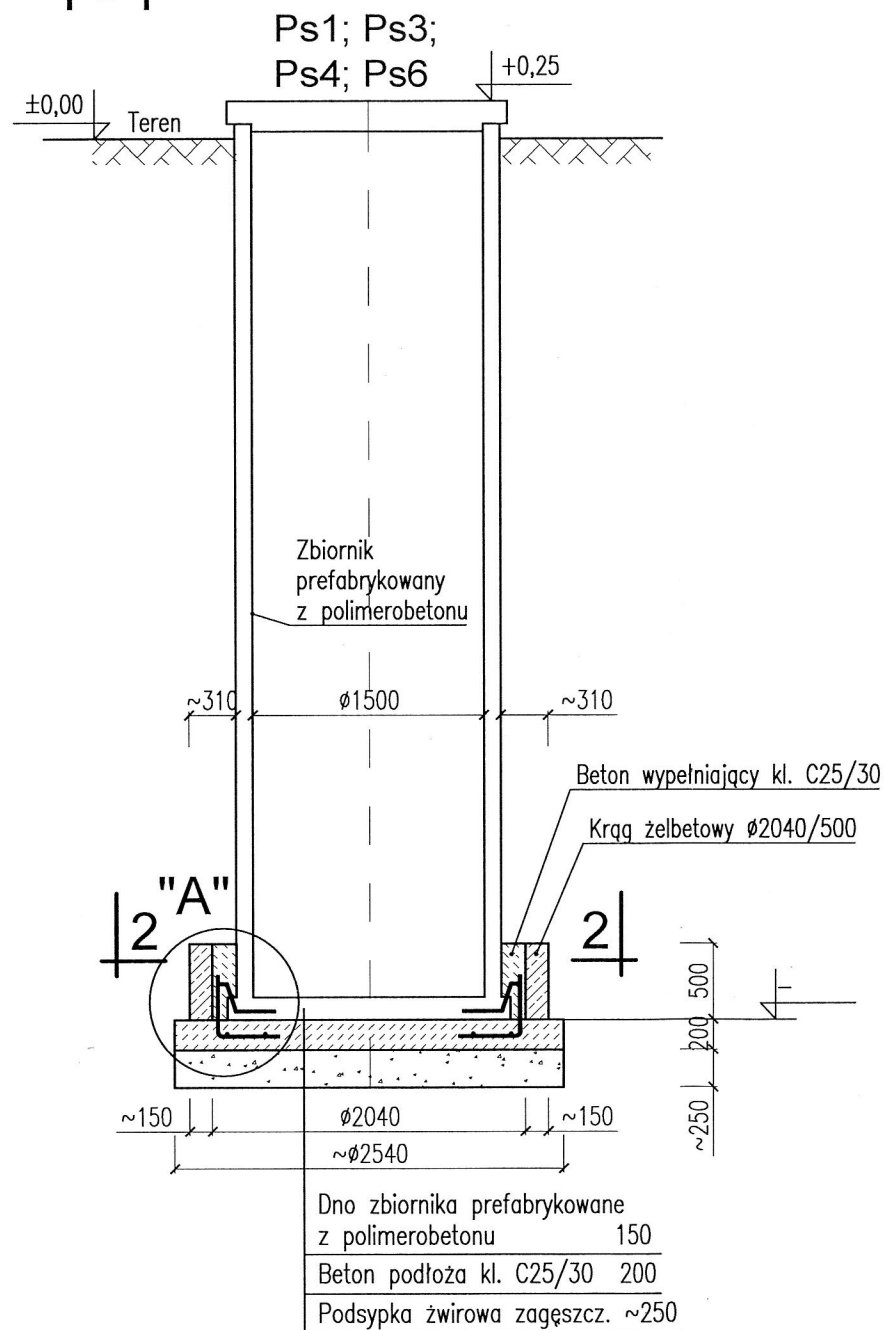

2 - 2

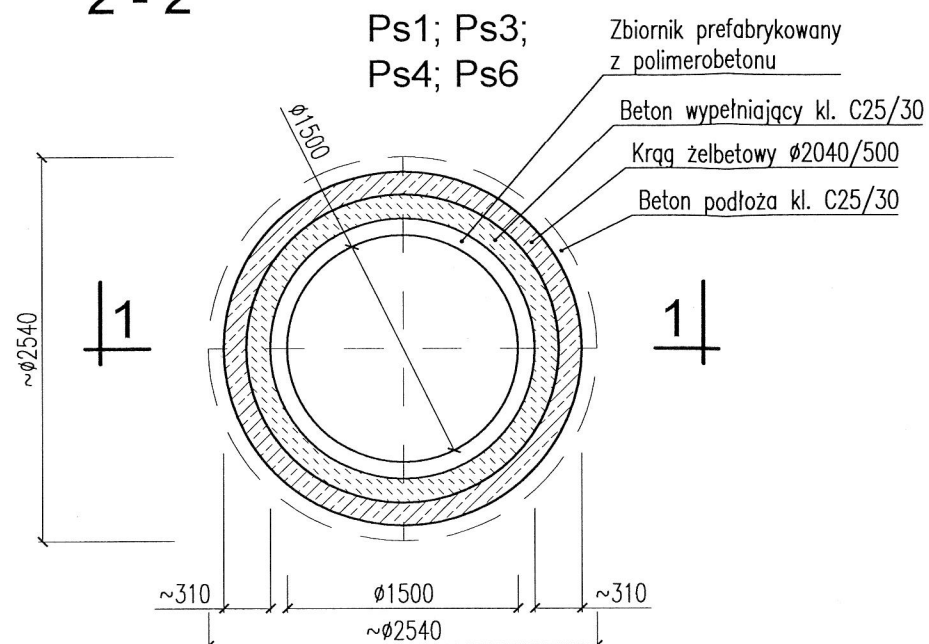

SZCZEGÓŁ "A"

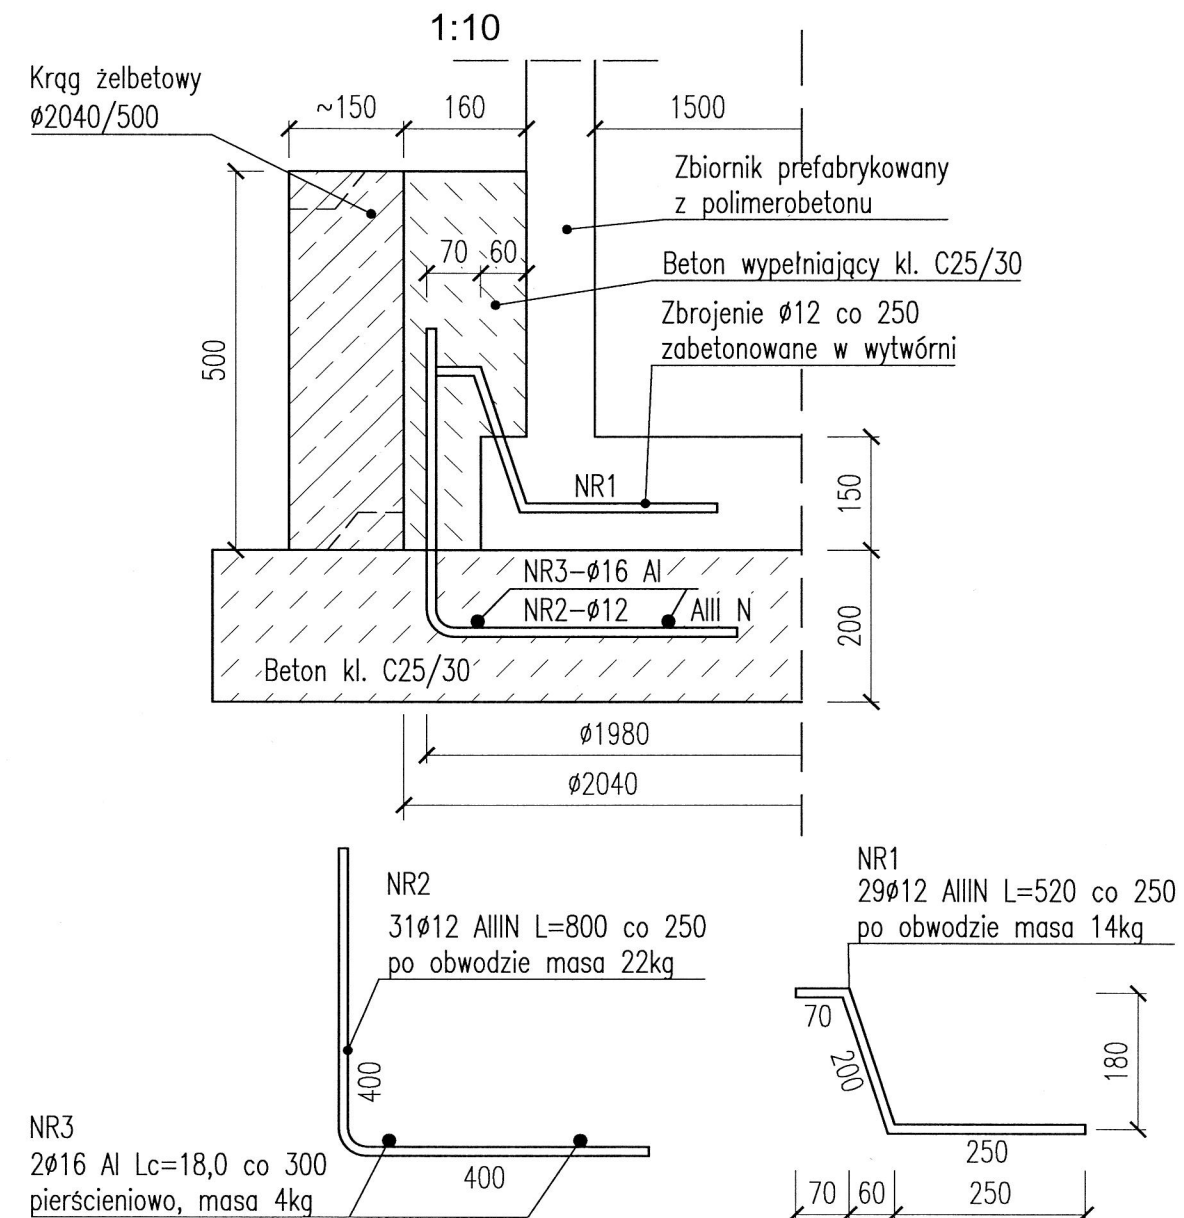

UWAGA:

1. Roboty wykonywać po obniżeniu poziomu wody gruntowej.
2. Obniżony poziom wody gruntowej utrzymywać do czasu zakończenia robót i obsypania zbiornika gruntem.

BETON C25/30
STAL AIIN, AI

PROJEKT BUDOWLANY
ZAMIENNY

P. I. O. Ś. EKOWOD® Sp. z o. o.
51-608 Wrocław, ul. Al. L. Różyckiego 1c, tel.: (71) 348 63 17

Nazwa i adres obiektu budowlanego: Sieć kanalizacji sanitarnej z przyłączami w miejscowościach Jaskulin, Siodlkowice i Szymanów wraz z przesyłem do oczyszczalni ścieków w Serwinowie
Gmina Dobromierz
Powiat świdnicki, woj. dolnośląskie

Data: 08.2016r.

Specjalności i numery uprawnień budowlanych do sporządzania projektów: Podpis Nr rys.:

Projektant: mgr inż. Wojciech MICHALAK
Spec. instalacyjno-inżynieryjna w zakresie: *sieci wodociąg. i kanalizac. 454/94/UW

25

Sprawdzający: mgr inż. Szymon KARBOWIAK
Spec. instalacyjna w zakresie sieci, instalacji i urządzeń cieplnych, went., gazowych, wod.-kan. 300/DOS/11

Przedmiot (tytuł) rysunku: Posadowienie pompowni: Ps1, Ps3, Ps4, Ps6

Skala: 1:50; 1:10