



OZNACZENIA:  
DZ.=działka  
DR.=droga  
SR.=studzienka rozprężna  
ISTN.=istniejące  
PROJ.=projektowane  
ZM.K.=zmiana kierunku trasy  
Ks=proj. rurociąg sanitarny  
RT=proj. rurociąg tłoczny  
P.=proj. przyłącze kanalizacyjne  
Ps=proj. pompownia sieciowa  
Pz=proj. pompownia przydomowa  
N=numer budynku  
RD=rzędna dna  
1.4=numer studzienki rewizyjnej na kanale  
1.10p=numer studzienki rewizyjnej na przyłączu  
R2.9=punkt lokalizacyjny na rurociągu tłocznym

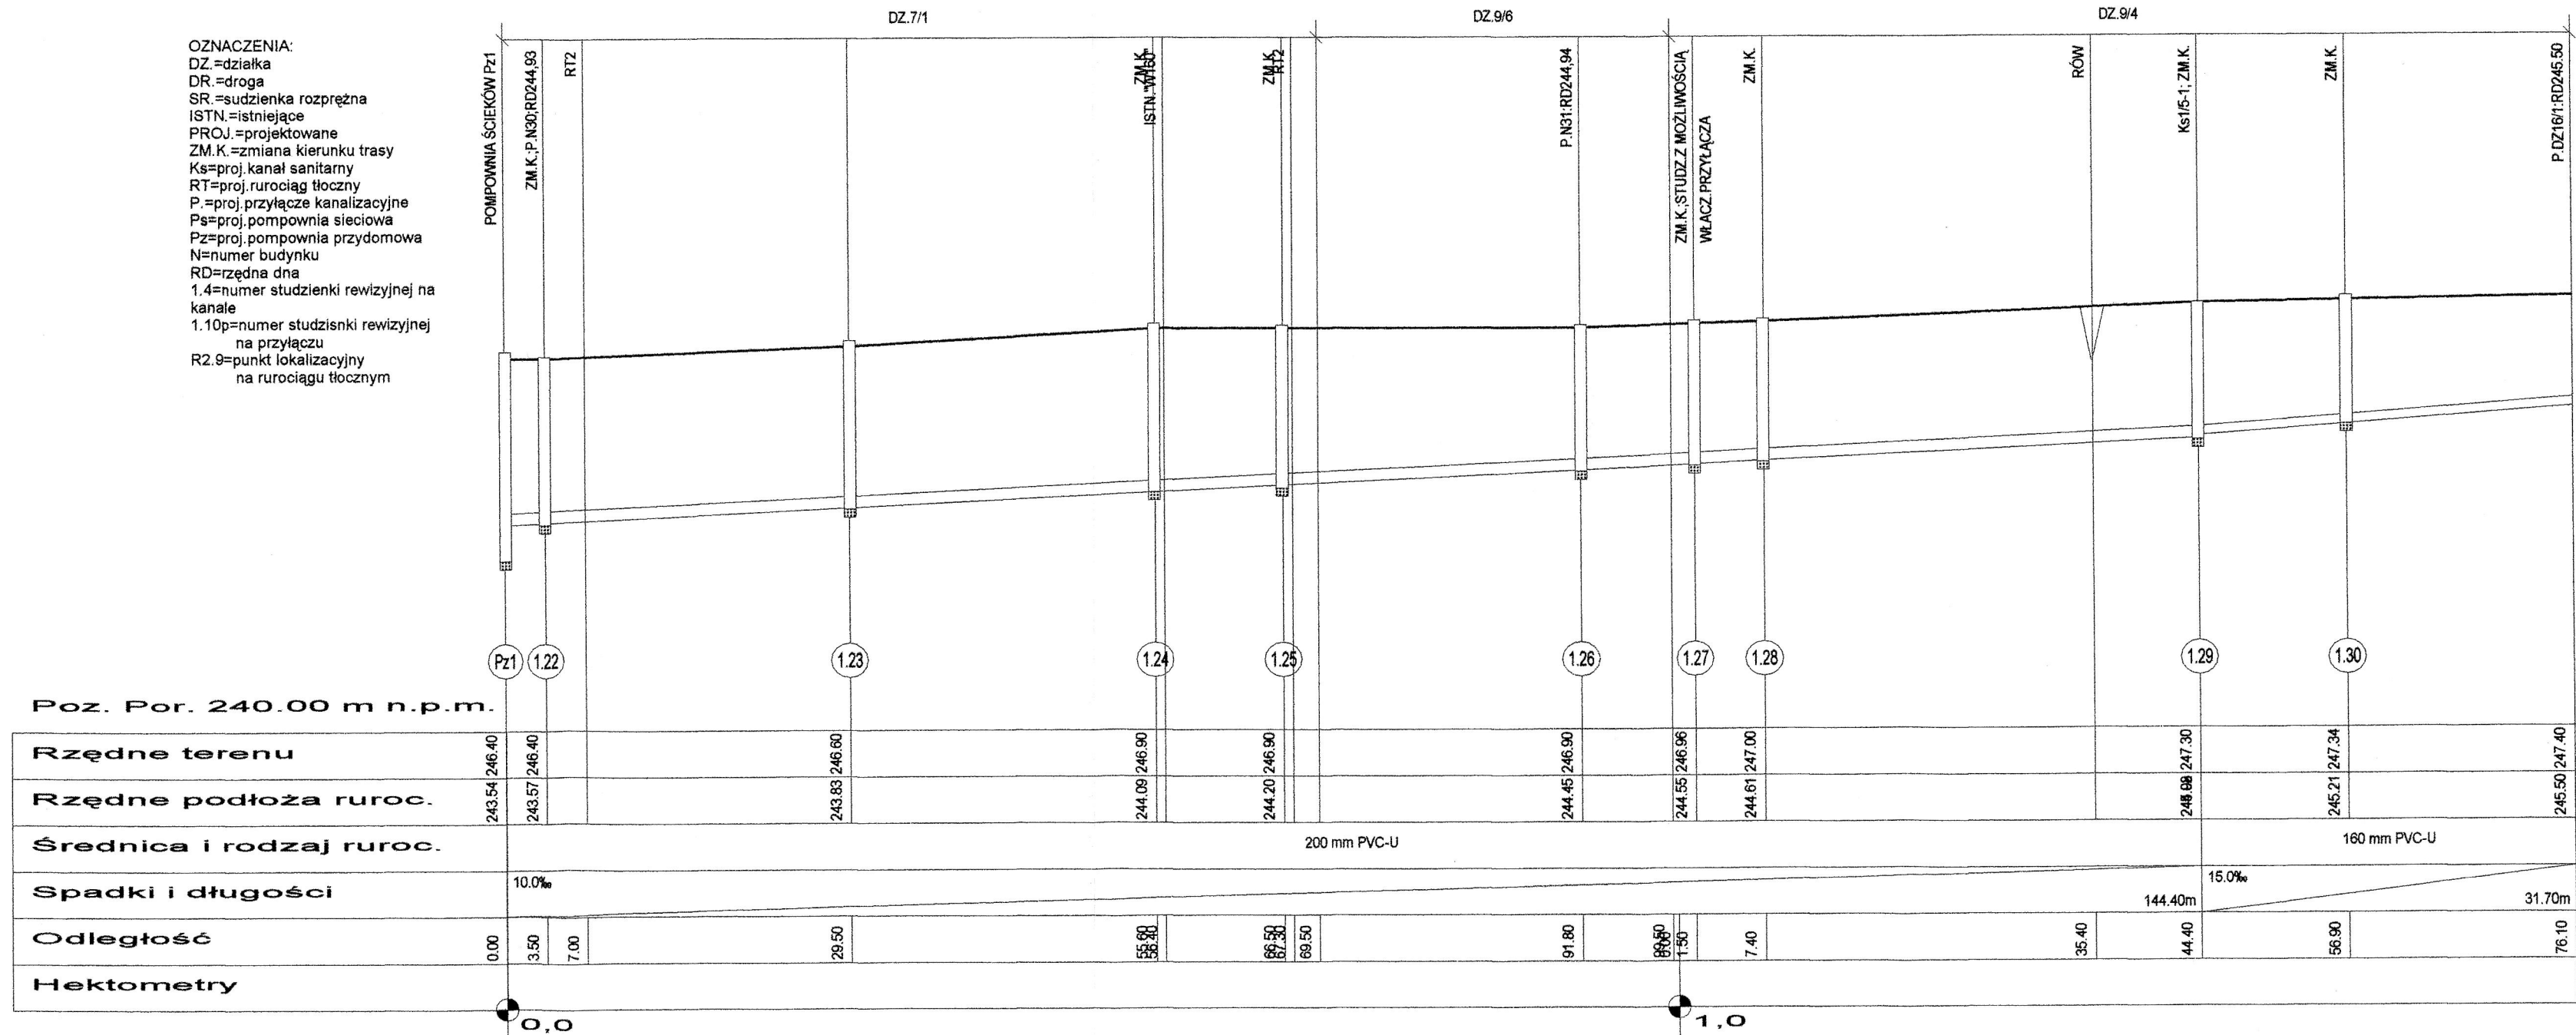

Ks1/5  
1:100  
1:500

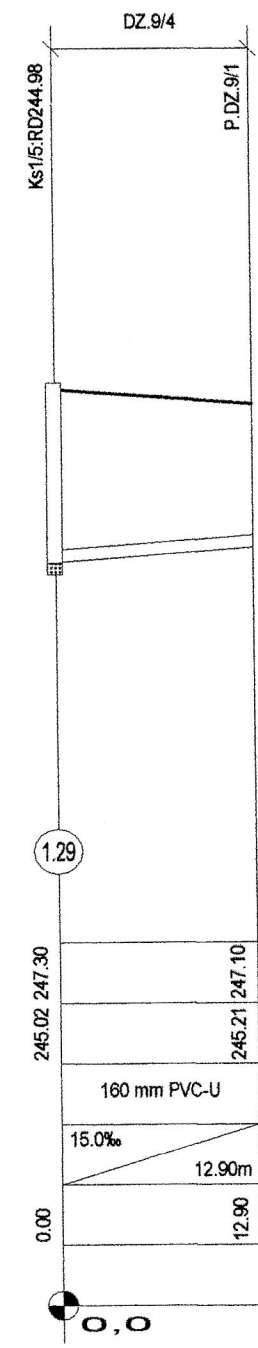

Ks1/5-1  
1:100  
1:500

| PROJEKT BUDOWLANY<br>ZAMIENNY                                                                                                   |   |                |                     |
|---|---|----------------|---------------------|
| P.I.O. S. EKOWOD® Sp. z o.o.<br>51-608 Wrocław, ul. Al. L. Rózyckiego 1c, tel.: (71) 348 63 17                                  |   |                |                     |
| Nazwa i adres obiektu budowlanego:                                                                                              | Sieć kanalizacji sanitarnej z przyłączami w miejscowościach Jaskulin, Siódkowice i Szymanów wraz z przesyłem do oczyszczalni ścieków w Serwinowie Gmina Dobromierz Powiat świdnicki, woj. dolnośląskie |                | Data:<br>08.2016r.  |
| Specjalności i numery uprawnień budowlanych do sporządzania projektów:                                                          | Podpis   | Nr rys.:<br>28 |                     |
| Projektant:<br>mgr inż. Wojciech MICHALAK<br>Spec. instalacyjno-inżynierska w zakresie: *sieci wodociąg. i kanalizac. 454/94/UW | Sprawdzający:<br>mgr inż. Szymon KARBOWIAK<br>Spec. instalacyjna w zakresie sieci, instalacji i urządzeń cieplnych, went., gazowych, wod.-kan. 300/DOS/11                                              |                |                     |
| Przedmiot (tytuł) rysunku:   | Przekrój podłużny kanału zbiorczego Ks1/5   |                | Skala:<br>1:100/500 |