


OZNACZENIA:
DZ.=działka
DR.=droga
SR.=studzienka rozprężna
ISTN.=istniejące
PROJ.=projektowane
ZM.K.=zmiana kierunku trasy
Ks=proj.kanał sanitarny
RT=proj.rurowciąg tłoczny
P=proj.przylącze kanalizacyjne
Ps=proj.pompownia sieciowa
Pz=proj.pompownia przydomowa
N=numer budynku
RD=rzędna dna
1.4=numer studzienki rewizyjnej na kanale
1.10p=numer studzienki rewizyjnej na przyłączy
R2.9=punkt lokalizacyjny na rurowciągu tłocznym


Poz. Por. 241.00 m n.p.m.

Rzędne terenu	245.78	249.10	245.79	249.10	246.04	249.10	246.08	249.10	246.20	249.10
Rzędne podłoża rurowc.	245.78	249.10	245.79	249.10	246.04	249.10	246.08	249.10	246.20	249.10
Średnica i rodzaj rurowc.	200 mm PVC-U									
Spadki i długości	5.0‰									
Odległość	0.00	2.50	4.90		51.90	53.40	59.70		76.80	83.80
Hektometry										

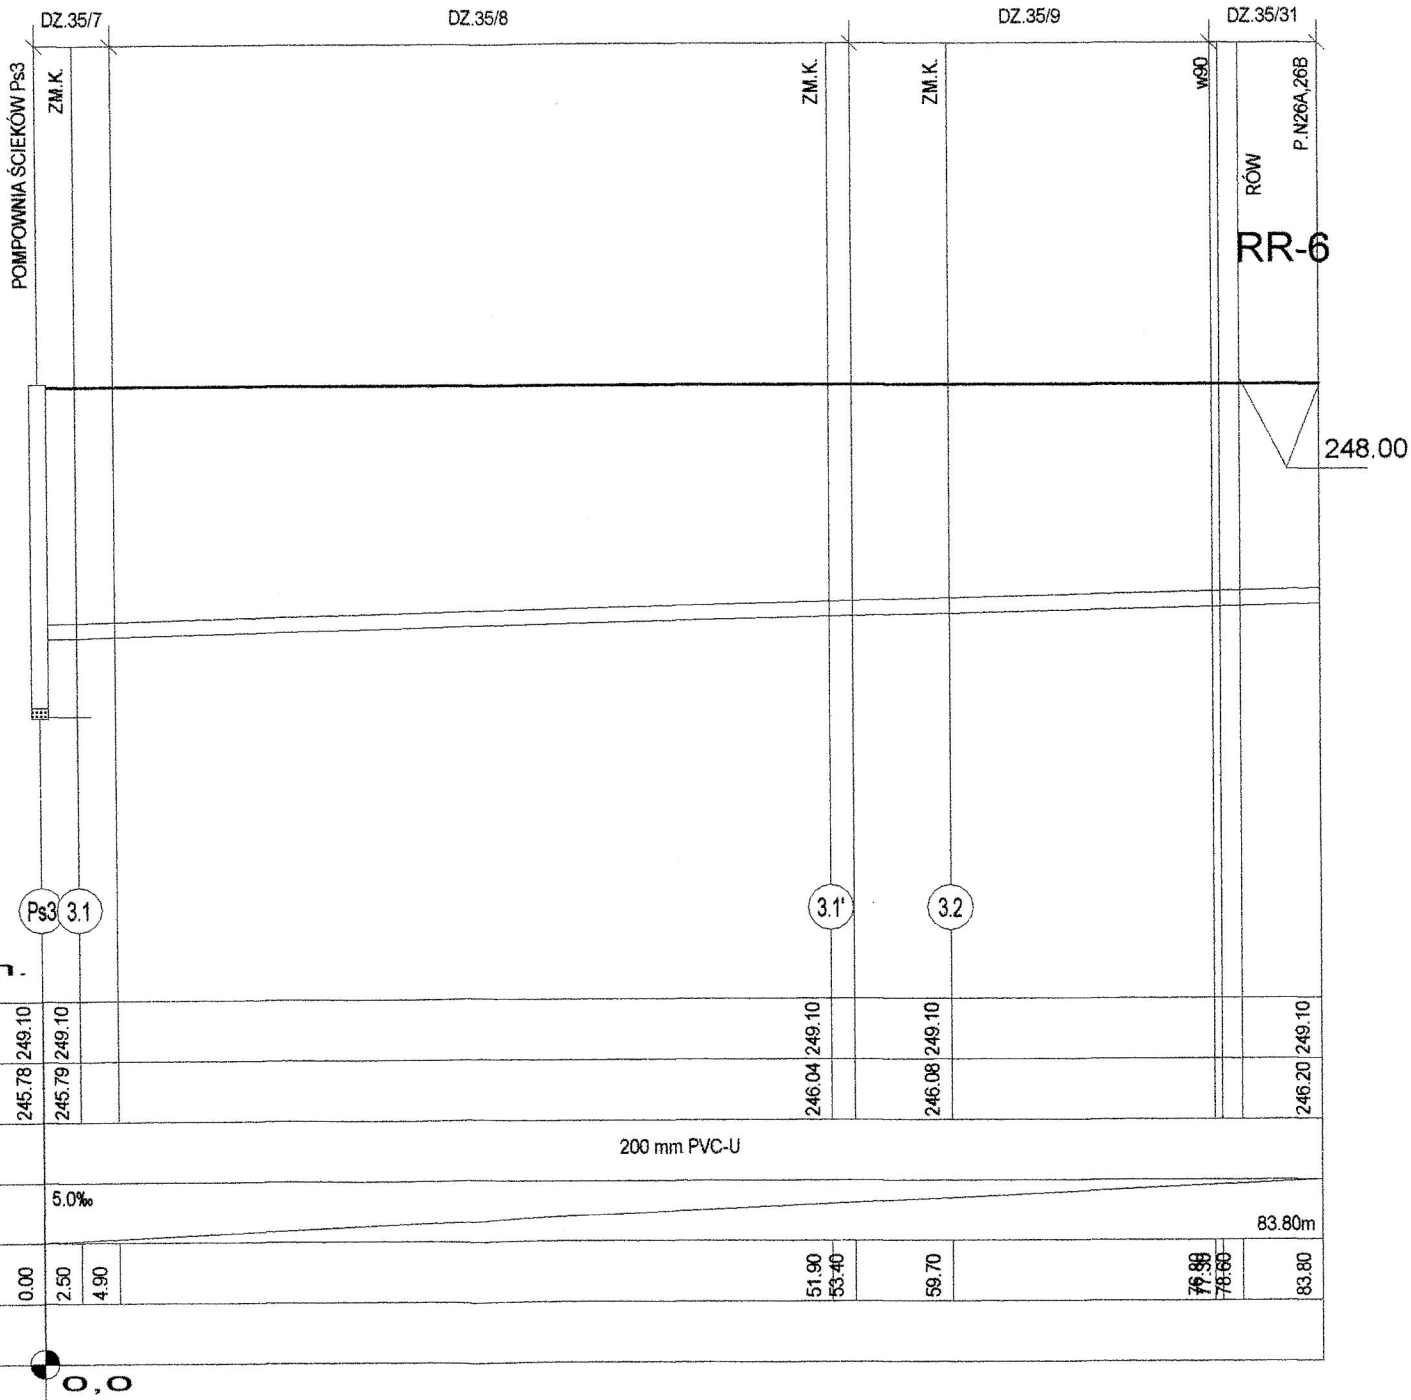

Ks3

1:100
1:500

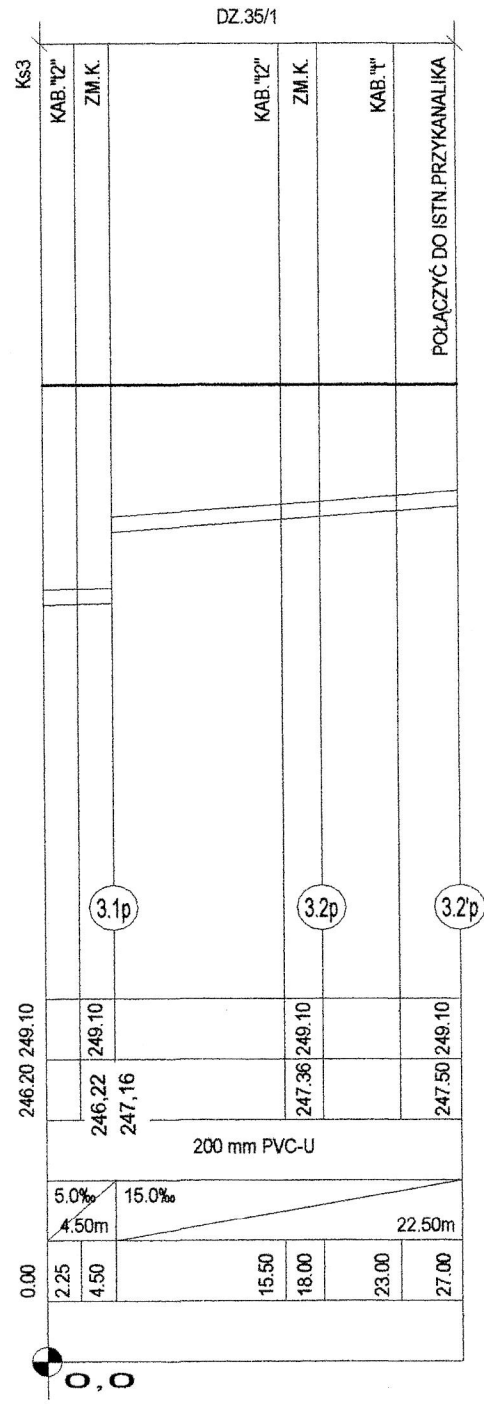

P.N26A,26B

1:100
1:500

PROJEKT BUDOWLANY ZAMIENNY		
P.I.O. Ś. EKOWOD* Sp. z o.o. 51-608 Wrocław, ul. Al. L. Różyckiego 1c, tel.: (71) 348 63 17		
Nazwa i adres obiektu budowlanego:	Sieć kanalizacji sanitarnej z przyłączami w miejscowościach Jaskulin, Siodlkowice i Szymanów wraz z przesylem do oczyszczalni ścieków w Serwinowie Gmina Dobromierz Powiat świdnicki, woj. dolnośląskie	Data: 08.2016r.
Specjalności i numery uprawnień budowlanych do sporządzania projektów:	Podpis	Nr rys.:
Projektant: mgr inż. Wojciech MICHAŁAK Spec. instalacyjno-inżynierska w zakresie: *sieci wodociąg. i kanalizac. 454/94/UW		30
Sprawdzający: mgr inż. Szymon KARBOWIAK Spec. instalacyjna w zakresie sieci, instalacji i urządzeń cieplnych, went., gazowych, wod.-kan. 300/DOŚ/11		
Przedmiot (tytuł) rysunku:	Przekrój podłużny kanału zbiorczego Ks3	Skala: 1:100/500