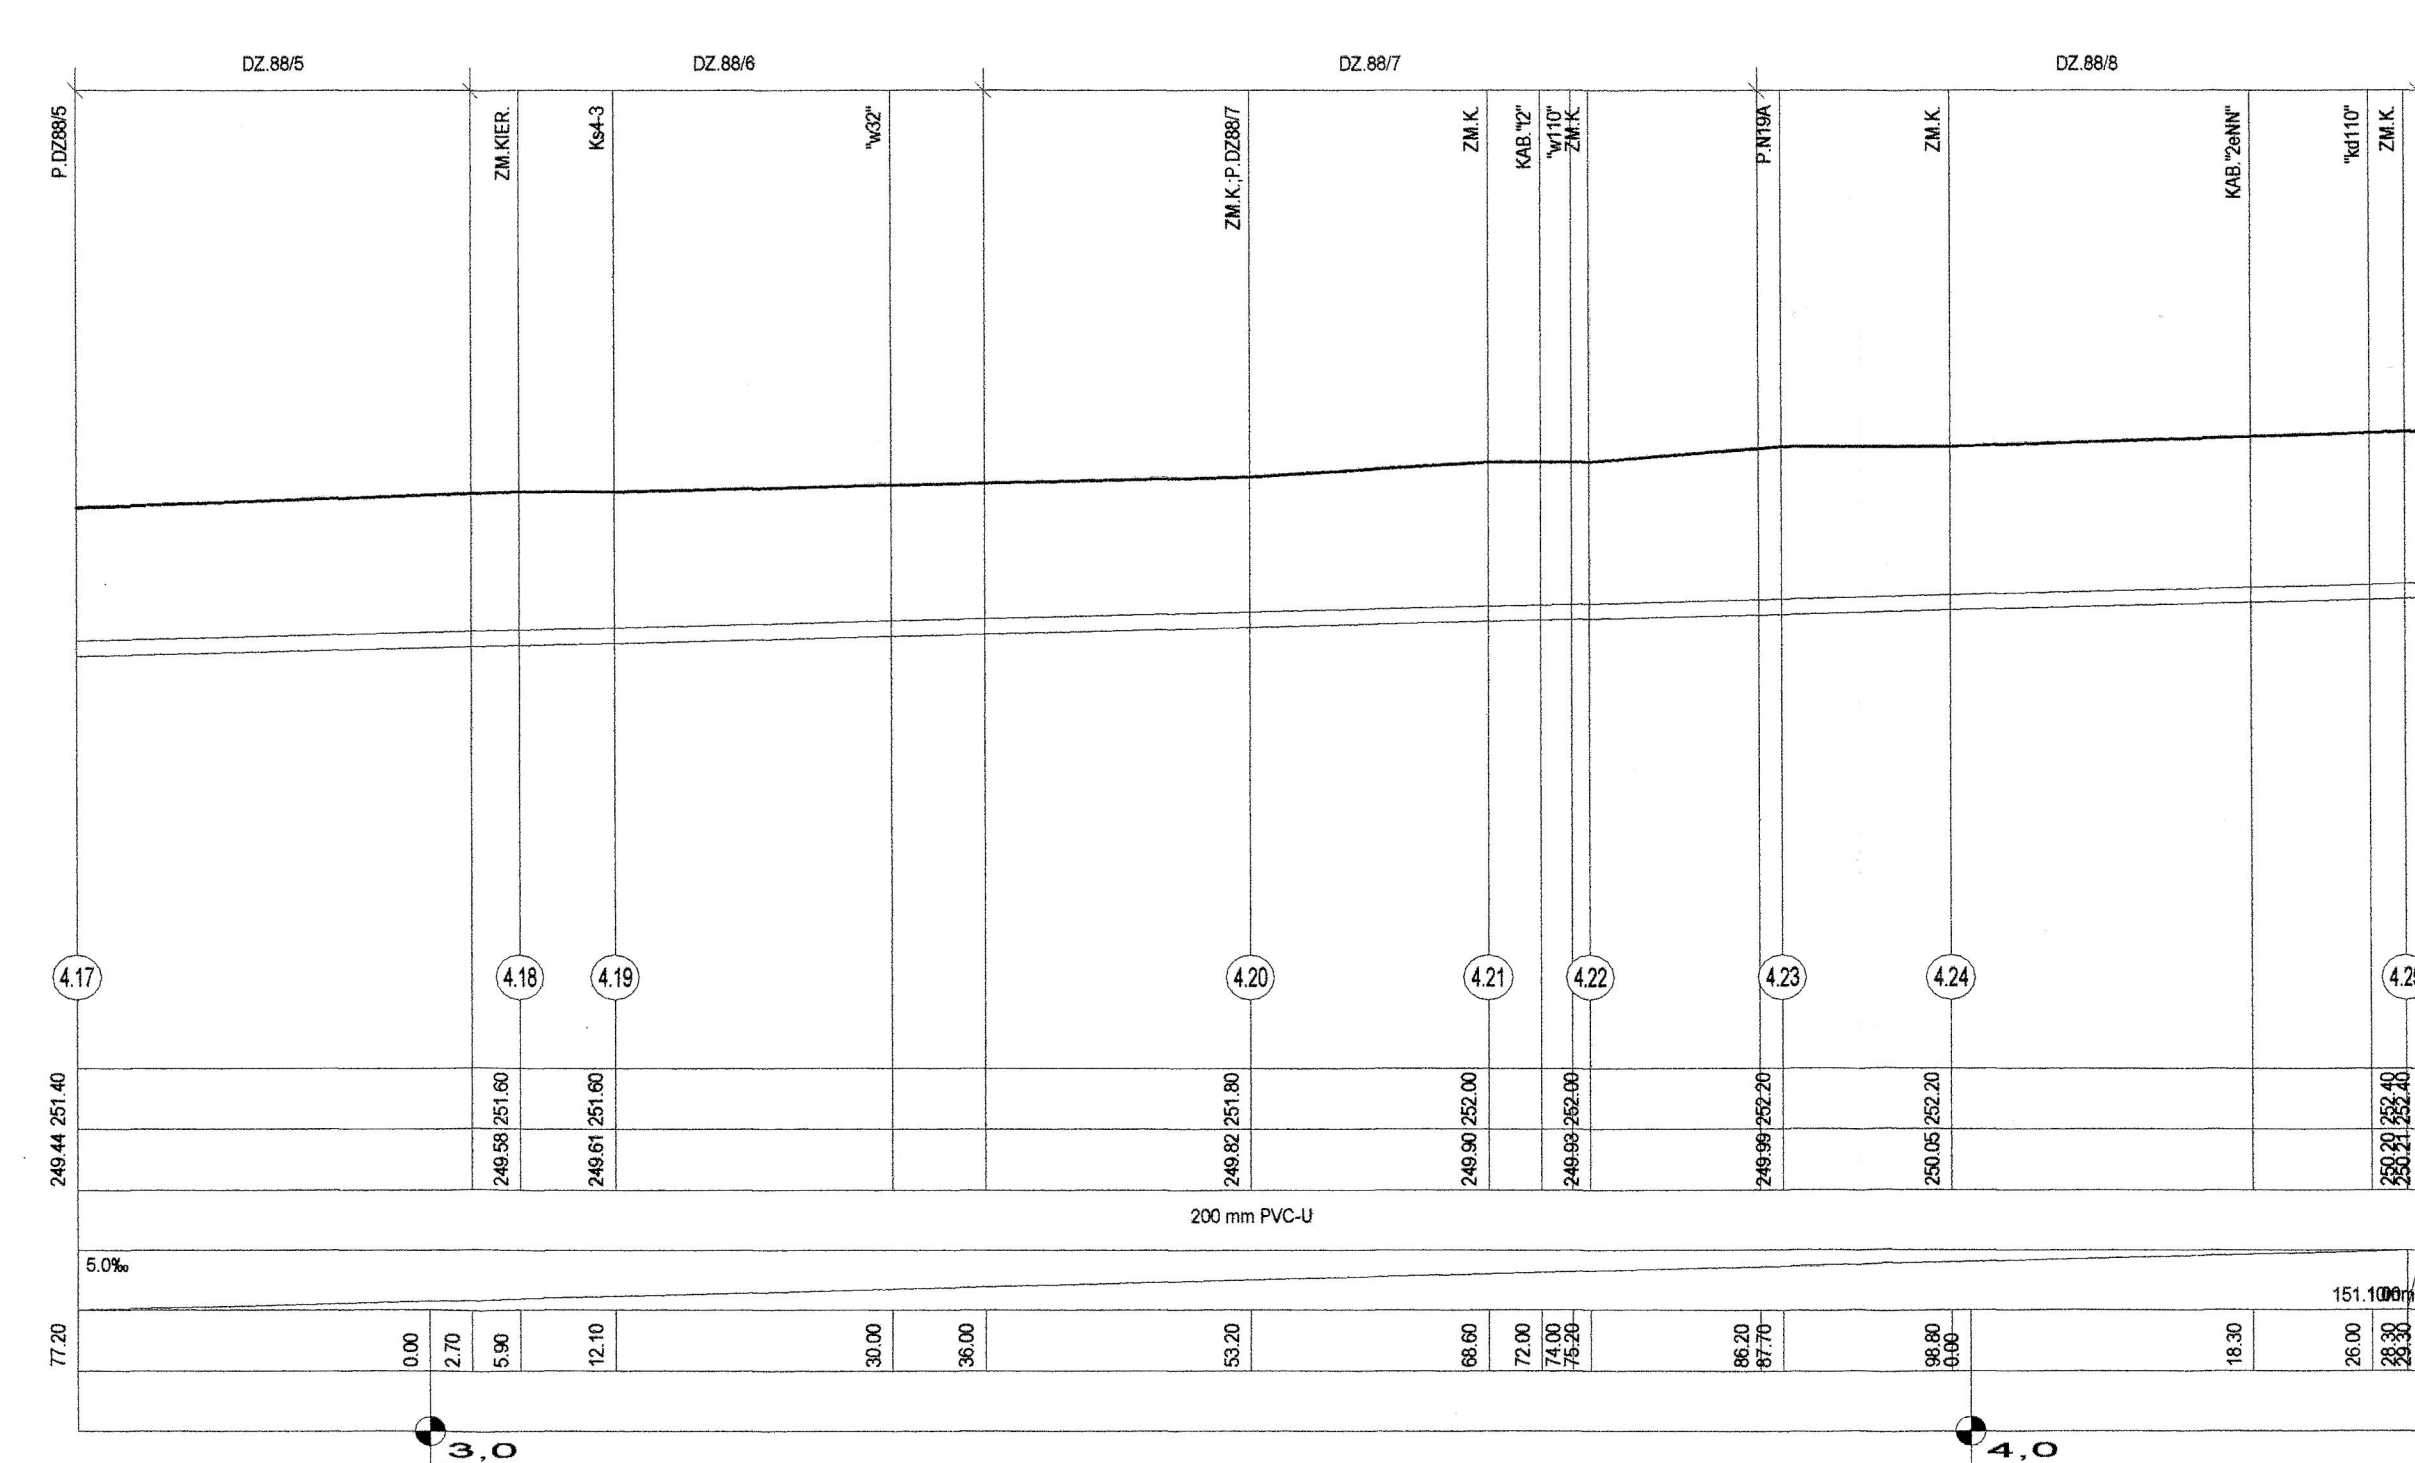


[illegible]
$$1 \cdot \frac{100}{500}$$

PROJEKT BUDOWLANY ZIEMNY		
P. I. O. S. EKOWOD Sp. z o.o. ul. 61-608 Wrocław 51-610 Kodyfikacja: 1, tel.: (71) 348 63 17		
Nazwa i adres obiektu budowlanego:	Data:	
* Spec. kanalizacji sanitarnej i przebiegiem w miejscowości Jasulin, Słotkowice i Szymanów wraz z prześłem do oczyszczalni ścieków w Serwinowie Gmina Dobromierz Powiat Świdnicki, woj. dolnośląskie	08.2016r.	
Specjalności i numery uprawnień budowlanych do sporządzania projektów:	Podpis	Nr rys.:
Projektant: mgr inż. Wojciech MICHAŁAK Spec. instalacyjno-inżynierskiej w zakresie: *ścieki wodociąg i kanalizacj. 454/94/UW		31
Sprawdzający: mgr inż. Szymon KARWIAK Spec. instalacyjno w zakresie ściek, instalacji i urządzeń cieplnych, went., gazowych, wod.-kan. 300/DOŚ/11		
Przedmiot (tytuł) rysunku:	Przekrój podłużny kanału zbiorczego Ks4, od zhm. 0+000/Ks4 + 2,3.	Skala: 1:100/500