


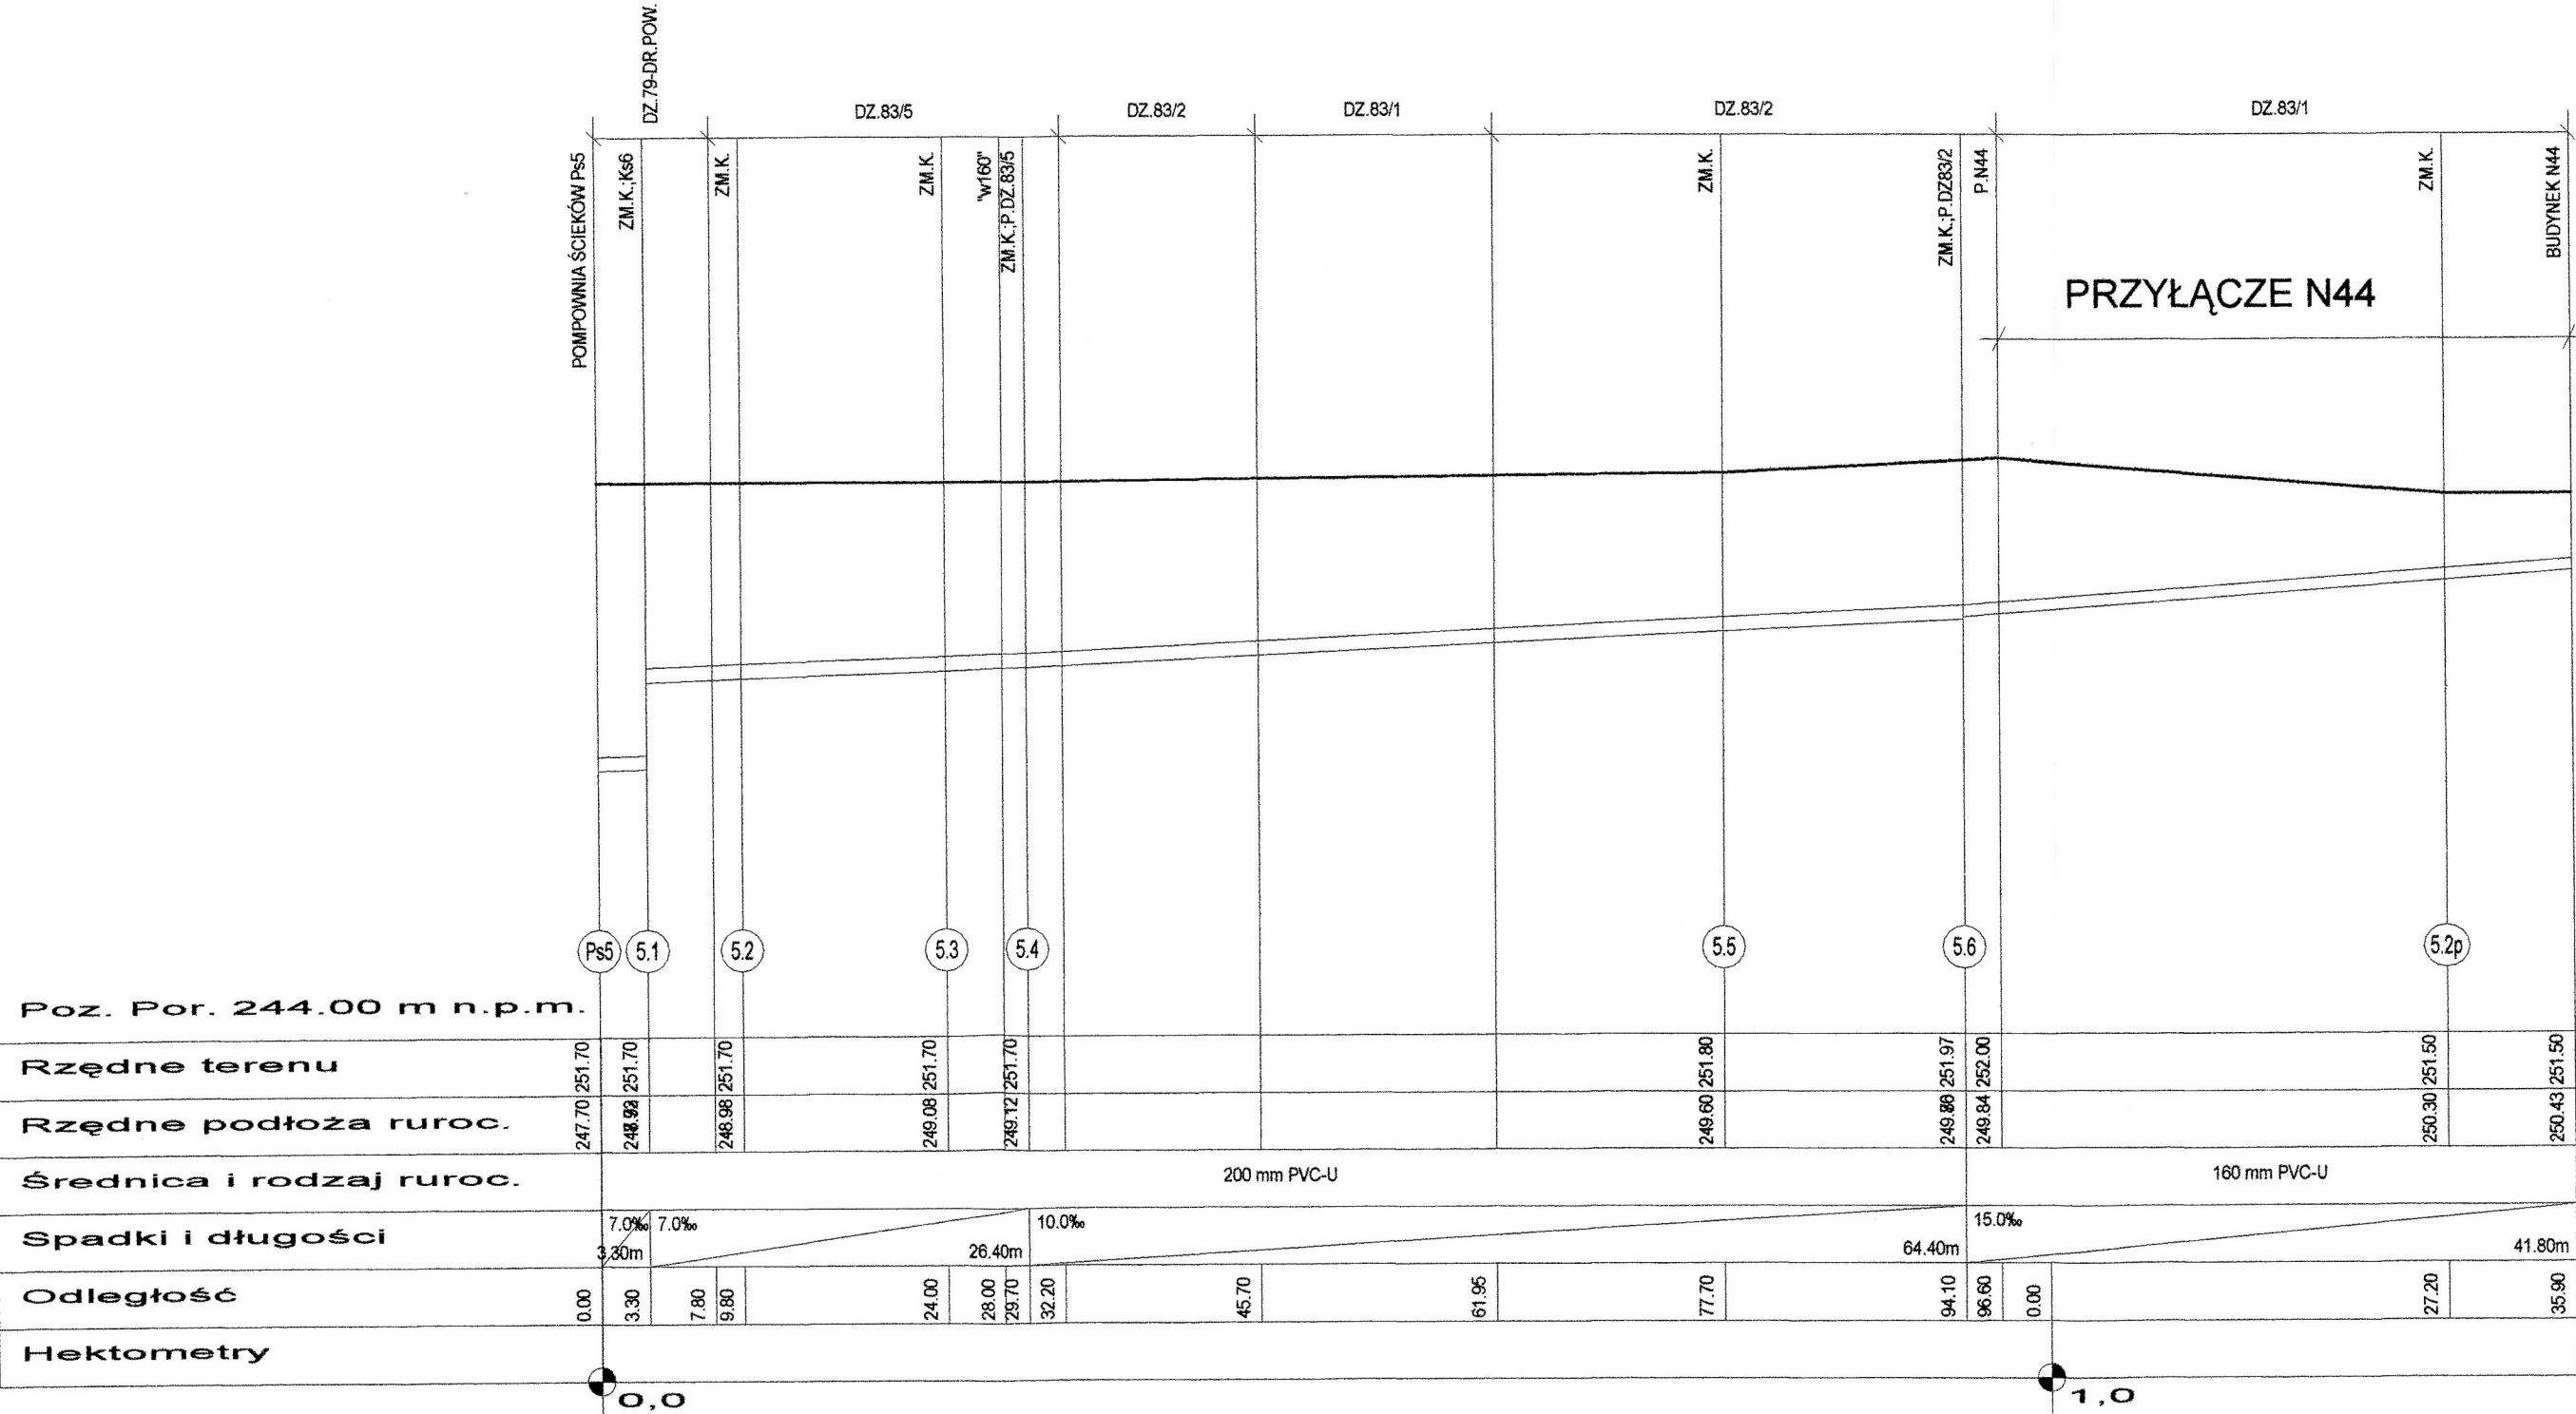

Ks5
P.N44
1:100
1:500

PROJEKT BUDOWLANY ZAMIENNY			
P. I. O. Ś. EKOWOD® Sp. z o. o. 51-608 Wrocław, ul. Al. L. Różyckiego 1c, tel.: (71) 348 63 17			
Nazwa i adres obiektu budowlanego:	Sieć kanalizacji sanitarnej z przyłączami w miejscowościach Jaskulin, Siódlkowie i Szymanów wraz z przesylem do oczyszczalni ścieków w Serwinowie Gmina Dobromierz Powiat świdnicki, woj. dolnośląskie	Data:	08.2016r.
Specjalności i numery uprawnień budowlanych do sporządzania projektów:	Podpis	Nr rys.: 39	
Projektant: mgr inż. Wojciech MICHALAK Spec. instalacyjno-inżynieryjna w zakresie: *sieci wodociąg. i kanalizac. 454/94/UW			
Sprawdzający: mgr inż. Szymon KARBOWIAK Spec. instalacyjna w zakresie sieci, instalacji i urządzeń cieplnych, went., gazowych, wod.-kan. 300/DOŚ/11			
Przedmiot (tytuł) rysunku:	Przekrój podłużny kanału zbiorczego Ks5	Skala:	1:100/500