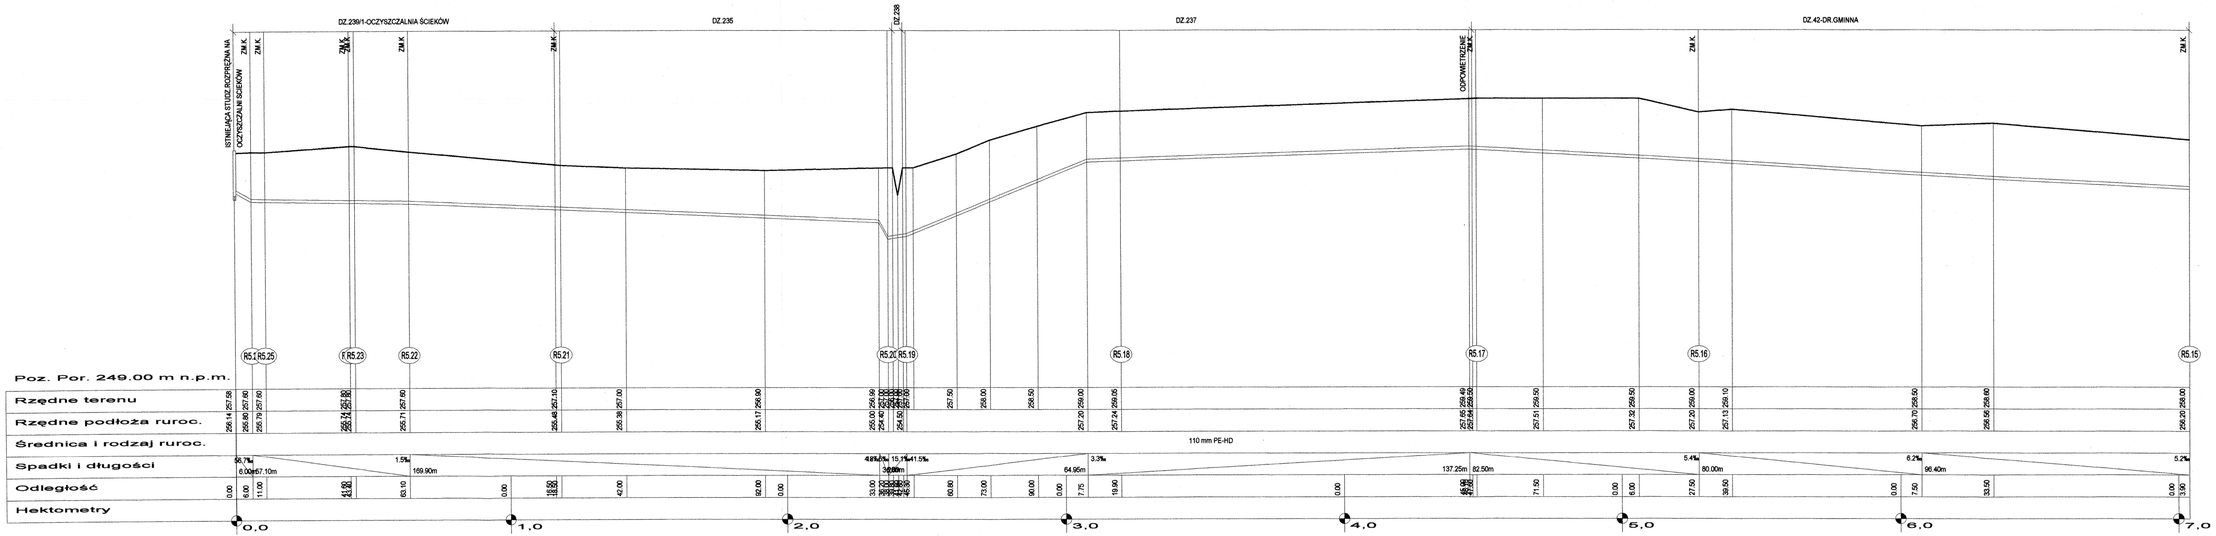

RT5

1:100/1000

PROJEKT BUDOWLANY ZAMIENNY		
P.I.O.S. EKOWOD® Sp. z o. o. 51-608 Wrocław, ul. Al. L. Różyckiego 1c, tel.: (71) 348 63 17		
Nazwa i adres obiektu budowlanego:	**Sieć kanalizacji sanitarnej z przyłączami w miejscowościach Jaskułin, Skodłkowice i Szymanów wraz z przesyłem do oczyszczalni ścieków w Serwinowie** Gmina Dobromierz Powiat świdnicki, woj. dolnośląskie	Data: 08.2016r.
Specjalności i numery uprawnień budowlanych do sporządzania projektów:	Podpis	Nr rys.:
Projektant: mgr inż. Wojciech MICHALAK Spec. instalacyjno-inżynieryjna w zakresie: •sieci wodocią. i kanalizac. **454/94/UW**		**46**
Sprawdzający: mgr inż. Szymon KARBOWIAK Spec. instalacyjna w zakresie sieci, instalacji i urządzeń cieplnych, went., gazowych, wod.-kan. **300/DOŚ/11**		
Przedmiot (tytuł) rysunku:	**Przekrój podłużny rurociągu tłocznego RT5 (3 ark.)**	Skala: 1:100/1000