



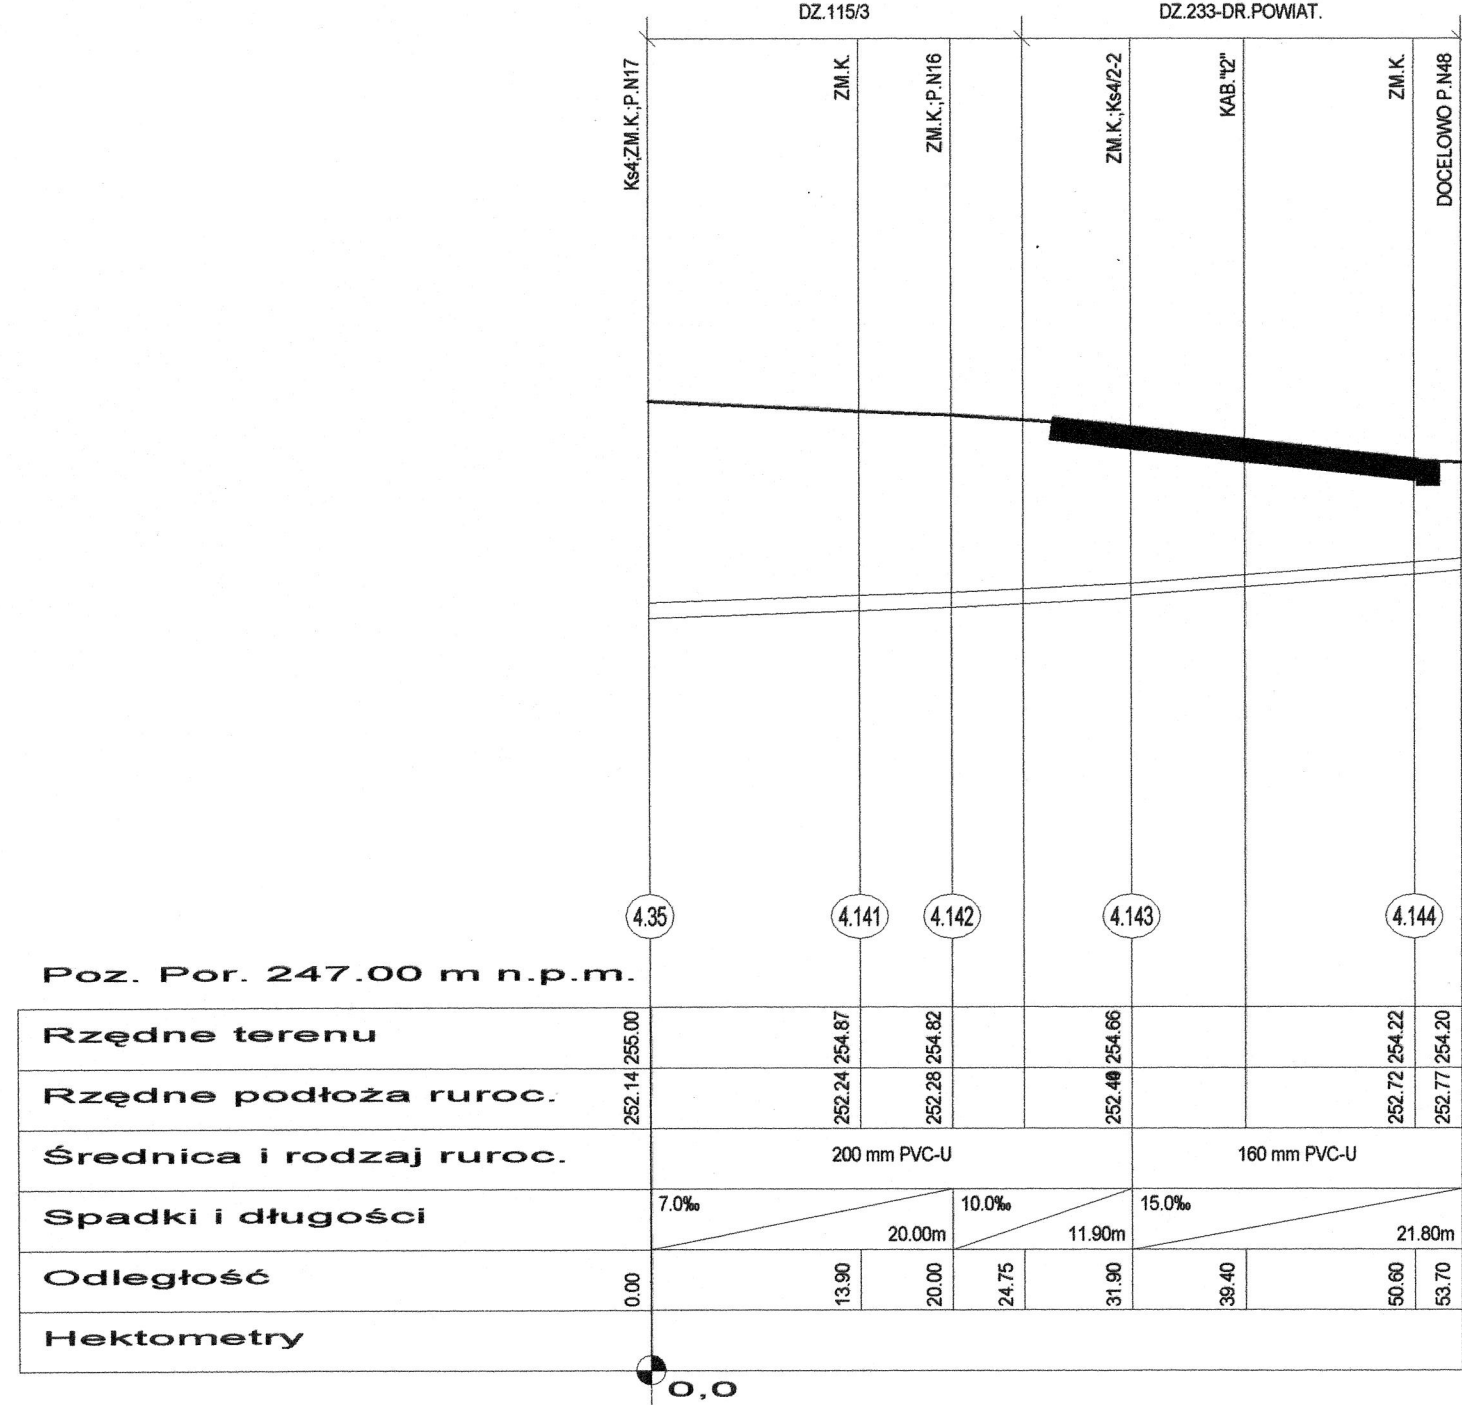

Ks4/2
1:100
1:500

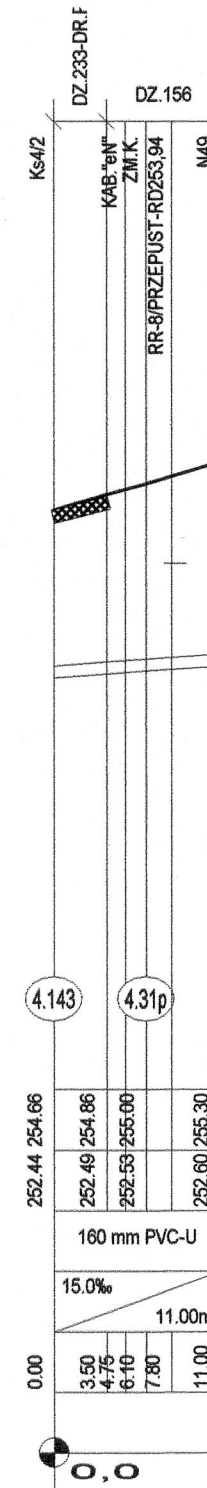

Ks4/2-2
P.N49
1:100
1:500

Poz. Por. 247.00 m n.p.m.

Rzędne terenu	252.32 254.82	252.45 254.50
Rzędne podłoża rurow.	252.32	252.45
Średnica i rodzaj rurow.	160 mm PVC-U	
Spadki i długości	20.0‰	6.70m
Odległość	0.00	6.70
Hektometry	0.00	6.70

Ks4/2-1
P.N16
1:100
1:500