



OZNACZENIA:
DK=planowany odcinek kanalizacyjny -
przekroczenie
drogi krajowej nr 34
DZ =działka
DR =droga
POB=pobocze
J=jezdnia
SR =studzienka rozprężna
ISTN.=istniejące
PROJ.=projektowane
ZM.K.=zmiana kierunku trasy
Ks=proj. kanał sanitarny
RT=proj. rurociąg tłoczny
P.=proj. przyłącze kanalizacyjne
Ps=proj. pompownia sieciowa
Pz=proj. pompownia przydomowa
N=numer budynku
RD=rzędna dna
11.3=numer studzienki rewizyjnej na kanale
zbiorczym
11.10p=numer studzienki rewizyjnej
na przyłączy
R2.9=punkt lokalizacyjny

Poz. Por. 290.00 m n.p.m.


Rzędne terenu	294.60	296.10	296.26	296.95	297.16	297.20
Rzędne podłoża ruroc.	294.60	296.10	296.26	296.95	297.16	297.20
Średnica i rodzaj ruroc.	160 mm PVC-U					
Spadki i długości	41.0%	23.50m	15.0%	16.90m		
Odległość	0.00	4.30	23.50	30.00	40.40	
Hektometry	0.00					

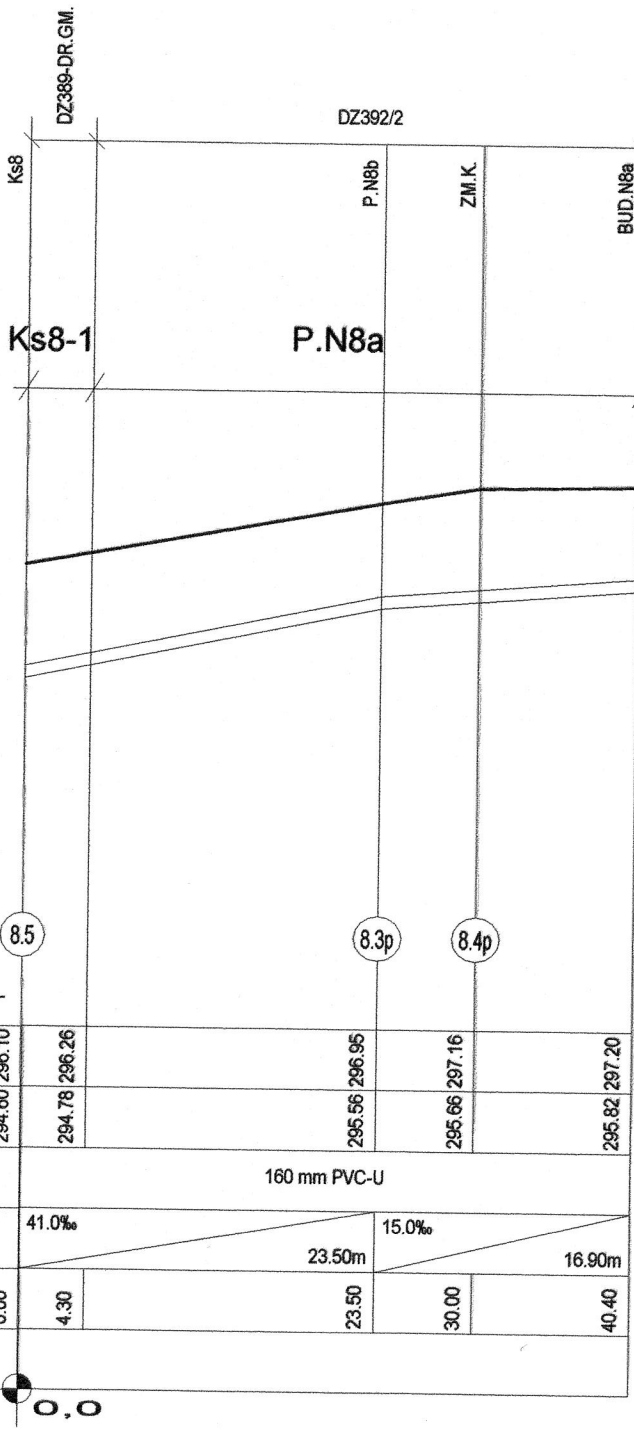


Ks8-1
P.N8a

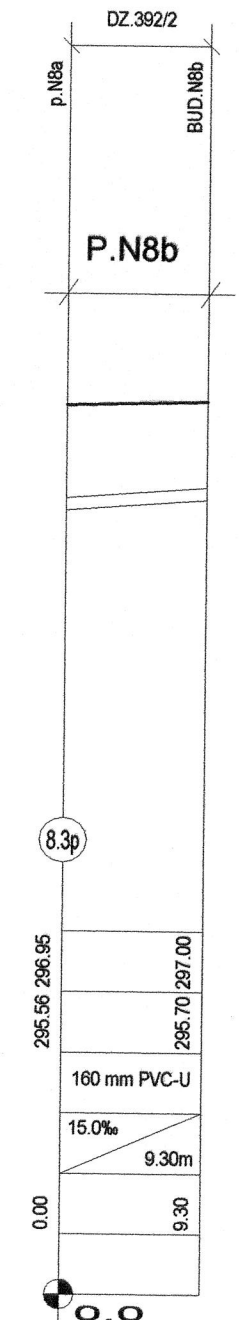


P.N8b
1:100
1:500

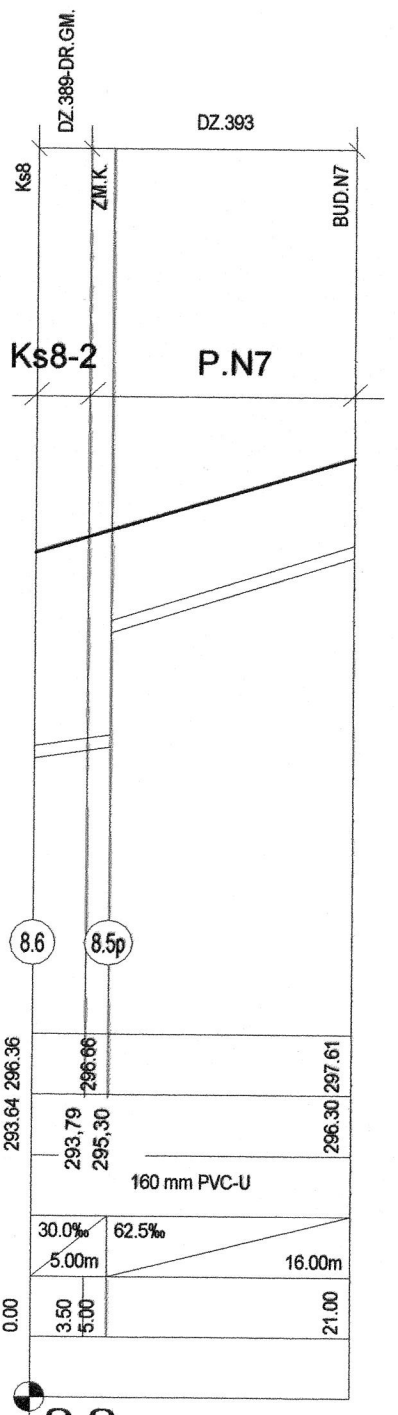


Ks8-2
P.N7
1:100
1:500

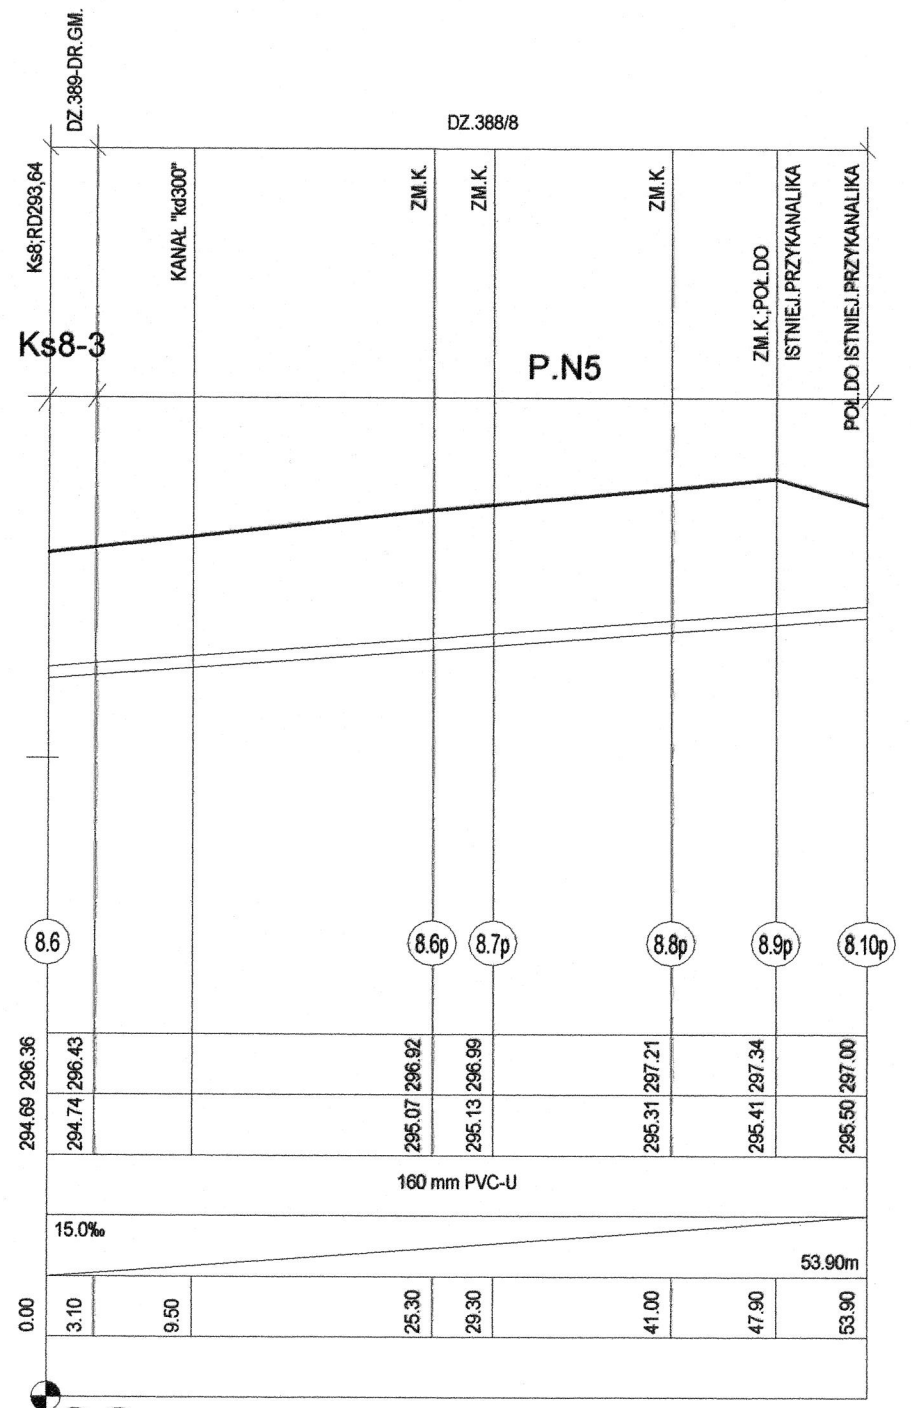


Ks8-3
P.N5
1:100
1:500

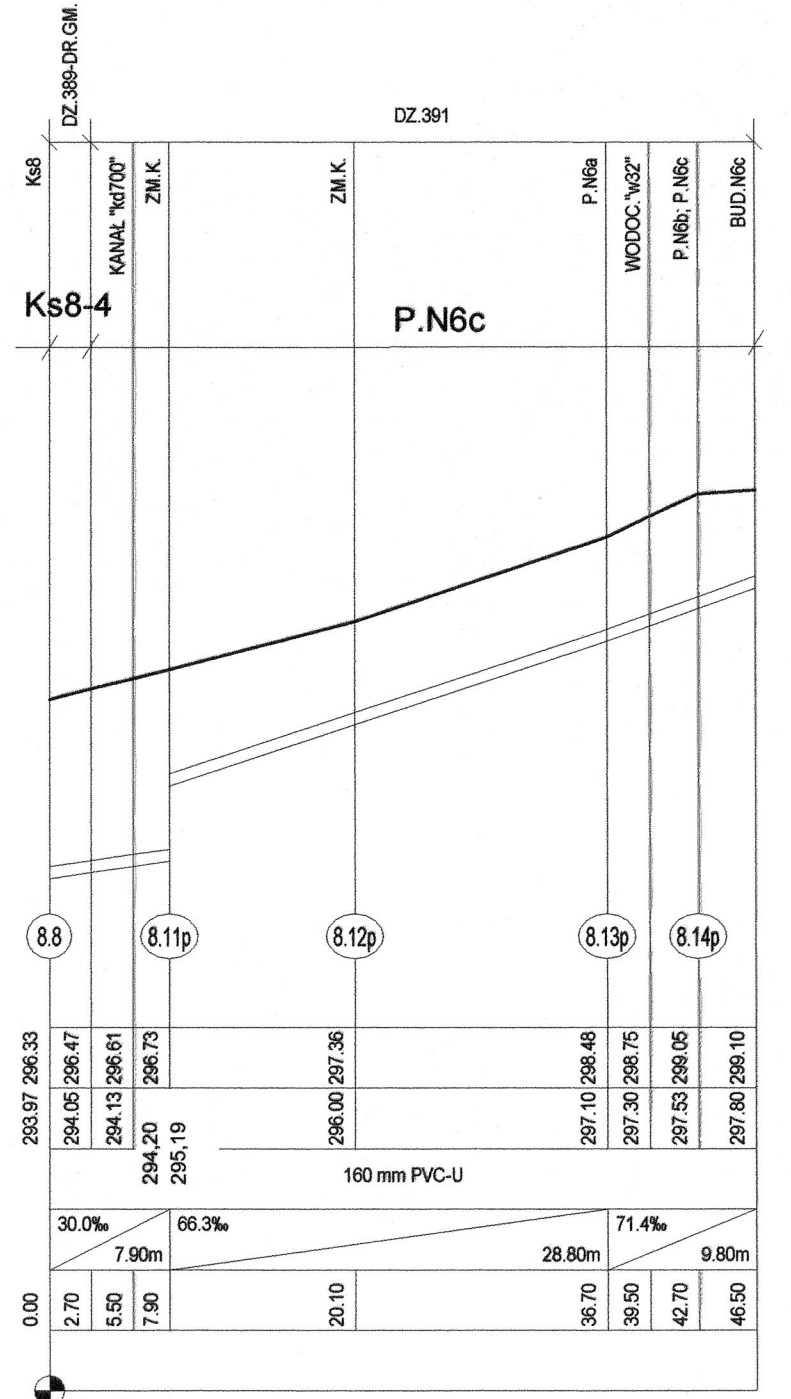

Ks8-4
P.N6c
1:100
1:500

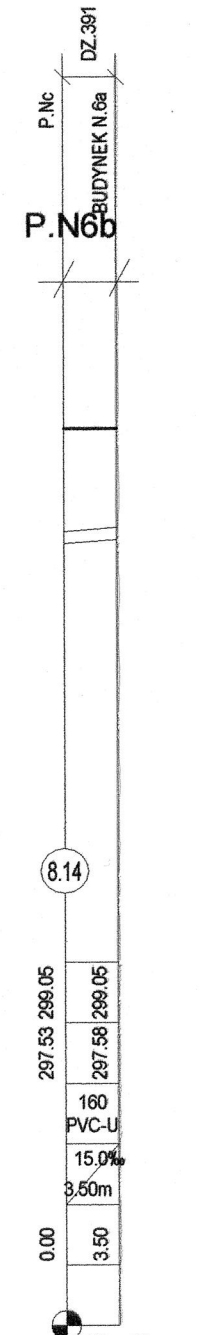

P.N6b
1:100
1:500

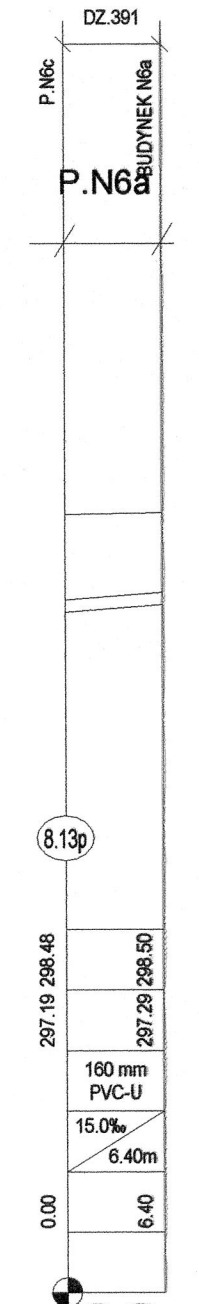

P.N6a
1:100
1:500