


OZNACZENIA:
DK=planowany odcinek kanalizacyjny - przekroczenie drogi krajowej nr 34
DZ.=działka
DR.=droga
POB=pobocze
J=jezdnia
SR.=sudzienka rozprężna
ISTN.=istniejące
PROJ.=projektowane
ZM.K.=zmiana kierunku trasy
Ks=proj.kanał sanitarny
RT=proj.rurociąg tłoczny
P.=proj.przylącze kanalizacyjne
Ps=proj.pompownia sieciowa
Pz=proj.pompownia przydomowa
N=numer budynku
RD=rzędna dna
11.3=numer studzienki rewizyjnej na kanale zbiorczym
11.10p=numer studzienki rewizyjnej na przylączy
R2.9=punkt lokalizacyjny na rurociągu tłocznym

JEZDNI
ASFALTOWA

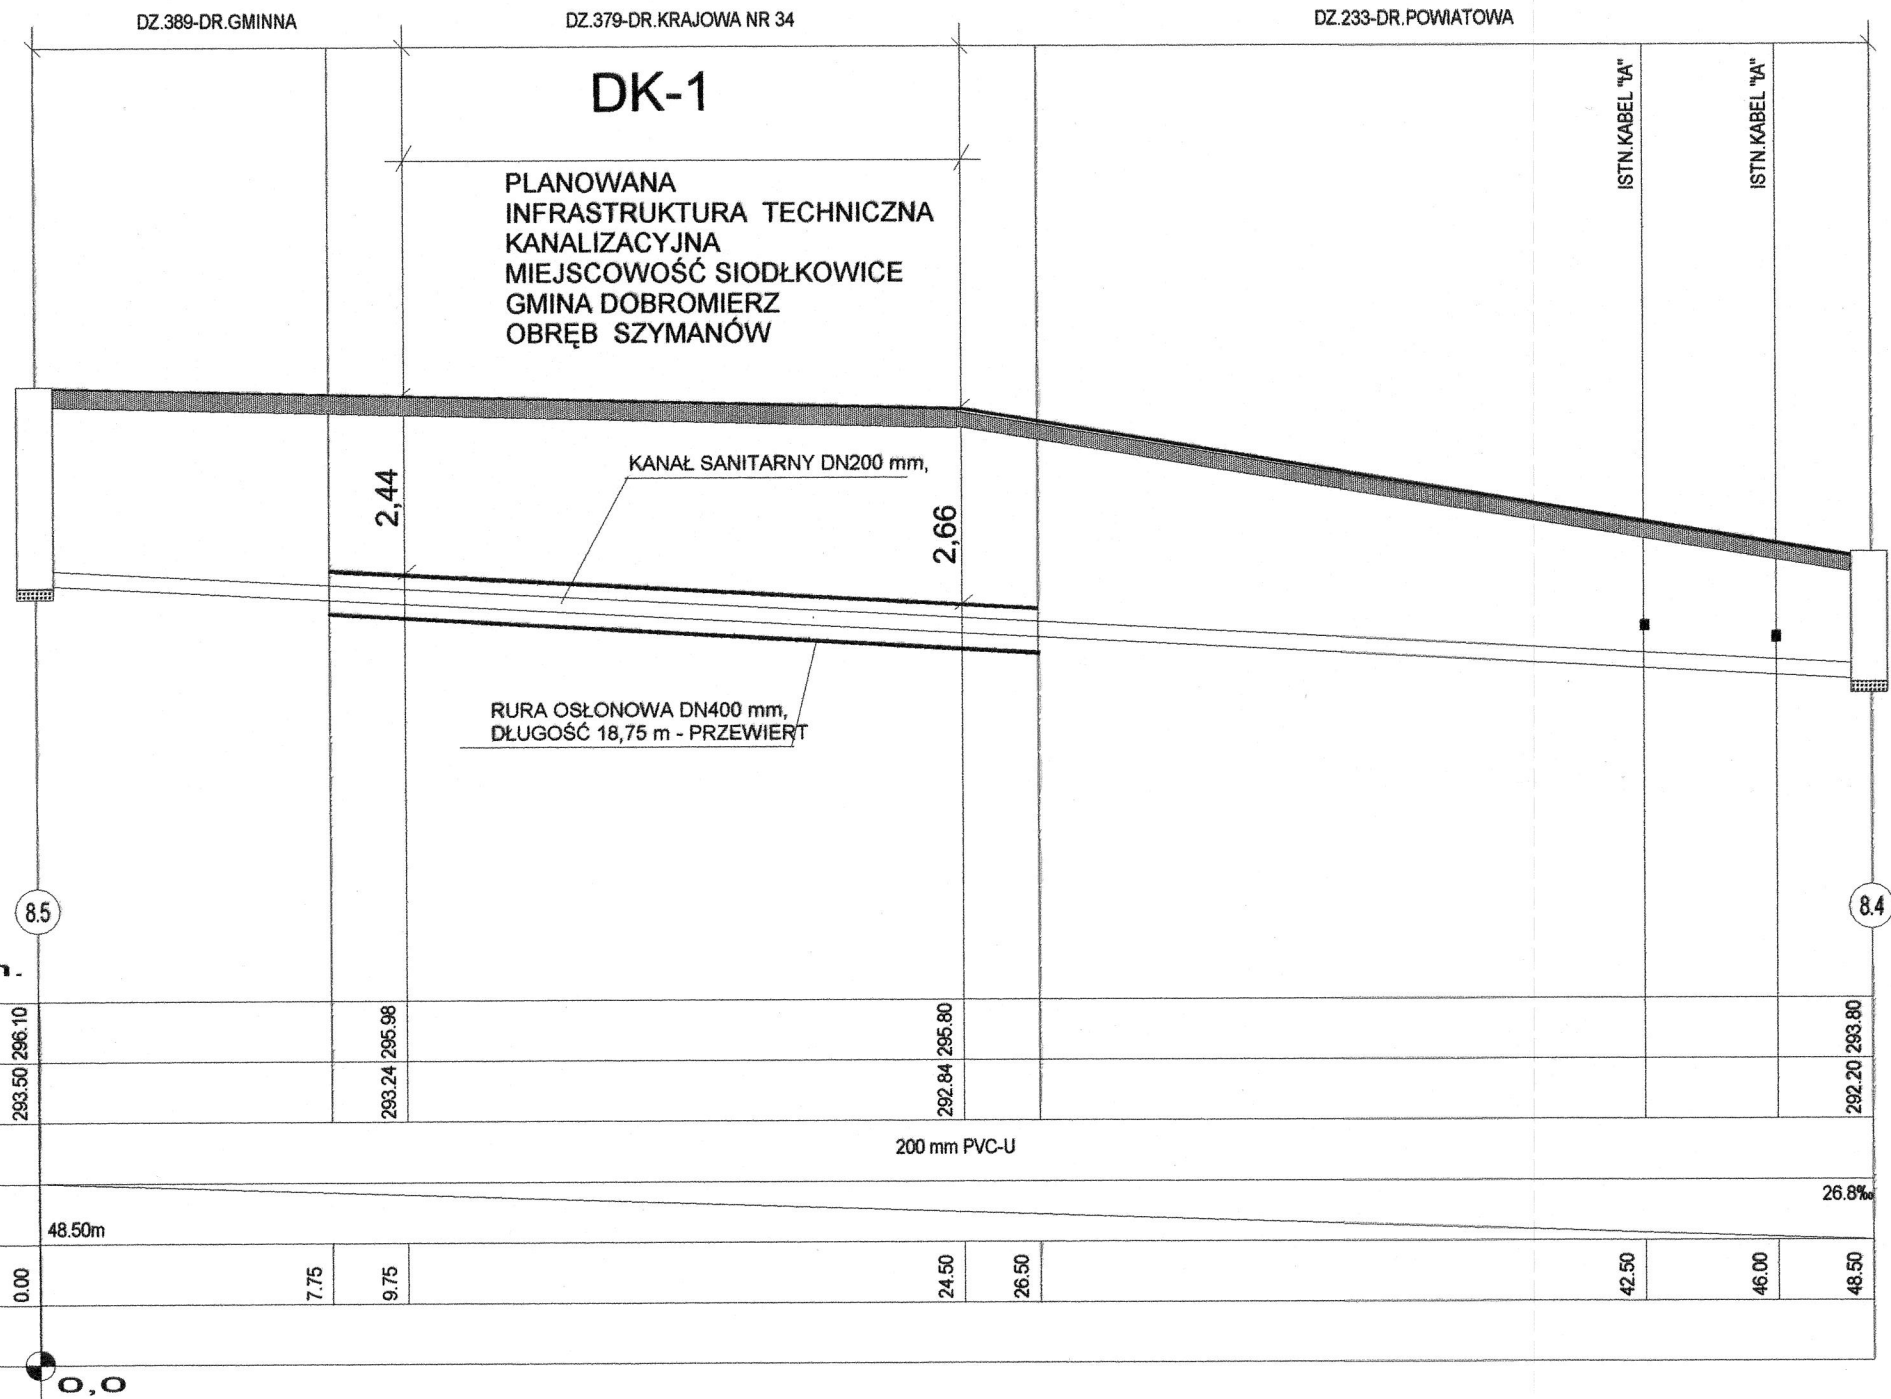

Ks8
ODC.
8.4-8.5

1:100
1:200