


OZNACZENIA:
DK=planowany odcinek kanalizacyjny -
przekroczenie
drogi krajowej nr 34
DZ.=działka
DR.=droga
POB=pobocze
J=jezdnia
SR.=sudzienka rozprężna
ISTN.=istniejące
PROJ.=projektowane
ZM.K.=zmiana kierunku trasy
Ks=proj. kanał sanitarny
RT=proj. rurociąg tłoczny
P.=proj. przyłącze kanalizacyjne
Ps=proj. pompownia sieciowa
Pz=proj. pompownia przydomowa
N=numer budynku
RD=rzędna dna
11.3=numer studzienki rewizyjnej na kanale
zbiorczym
11.10p=numer studzienki rewizyjnej
na przyłączy
R2.9=punkt lokalizacyjny
JEZDNI
ASFALTOWA


Poz. Por. 292.00 m n.p.m.

Rzędne terenu	296.10	296.36	296.34	296.33	296.43	297.40	297.95	298.71	299.20	299.80	300.30	300.30
Rzędne podłoża ruroc.	293.50	293.60	293.81	293.93	294.60	295.56	296.10	296.98	297.49	298.04	298.67	298.80
Średnica i rodzaj ruroc.	200 mm PVC-U								160 mm PVC-U			
Spadki i długości	7.0‰	14.50m	14.2‰	23.30m	52.3‰	12.80m	59.2‰	38.20m	90.8‰	6.50m	44.9‰	29.10m
Odległość	0.00	11.75	14.50	29.20	37.80	50.60	56.00	66.80	76.00	77.50	82.00	88.80
Hektometry	0.00	11.75	14.50	29.20	37.80	50.60	56.00	66.80	76.00	77.50	82.00	88.80

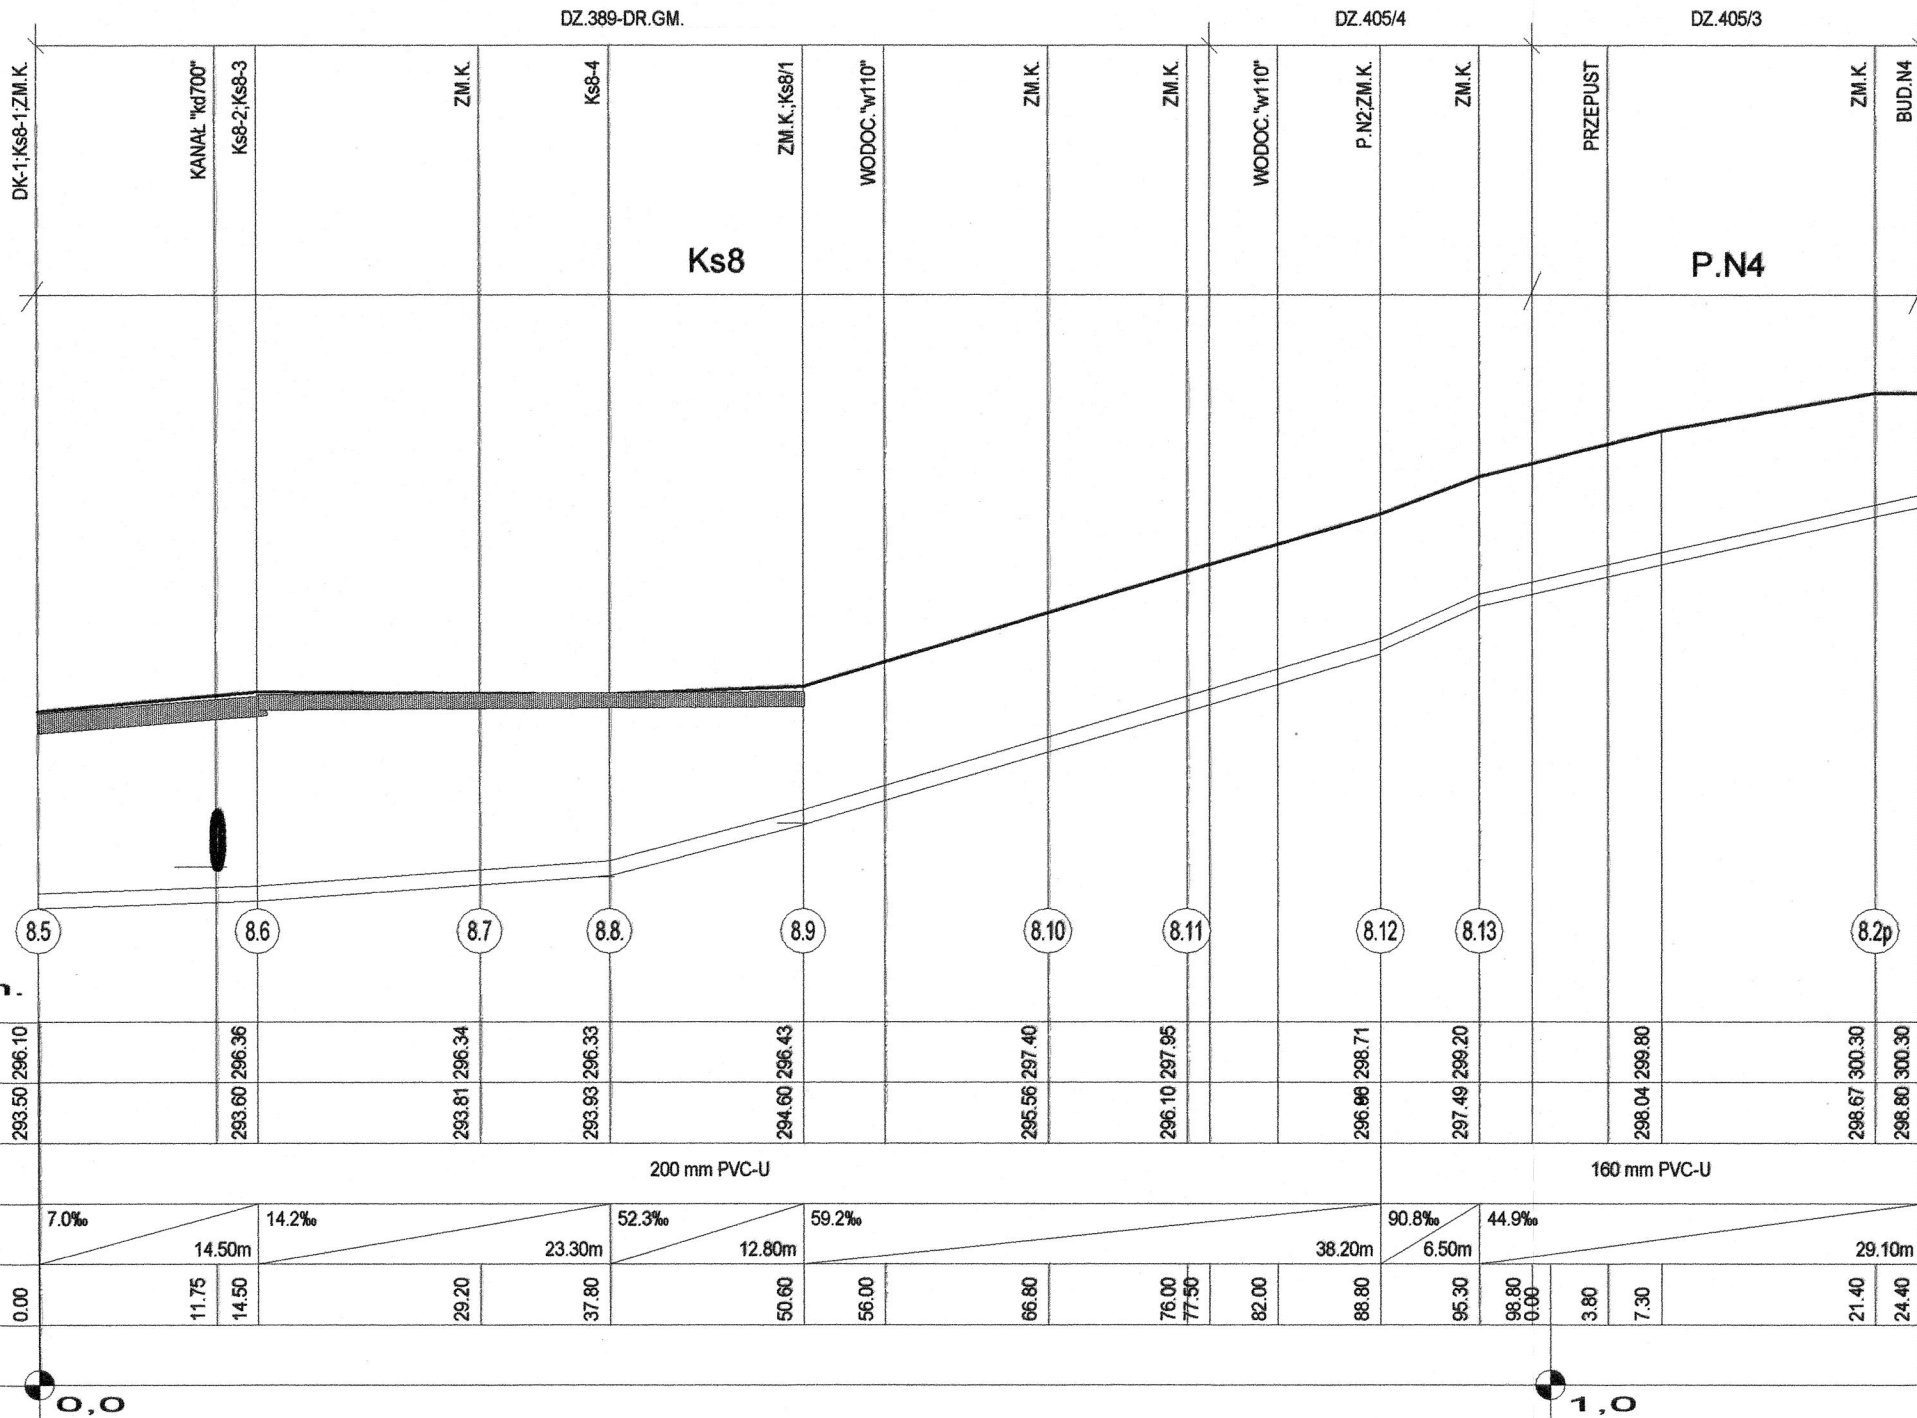

Ks8
ODC.8.5-
-DZ.405/3
P.N4

1:100
1:500

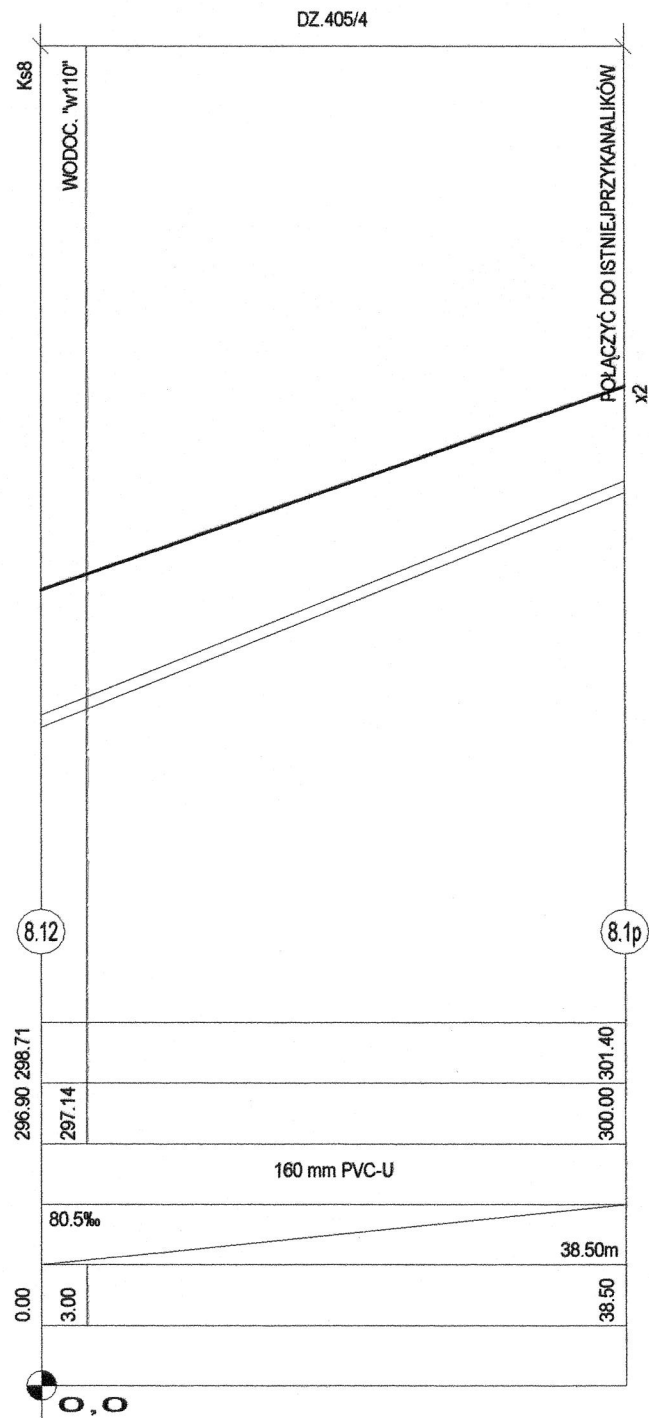

P.N2
1:100
1:500